


GRUNNMYND ~ 1:50

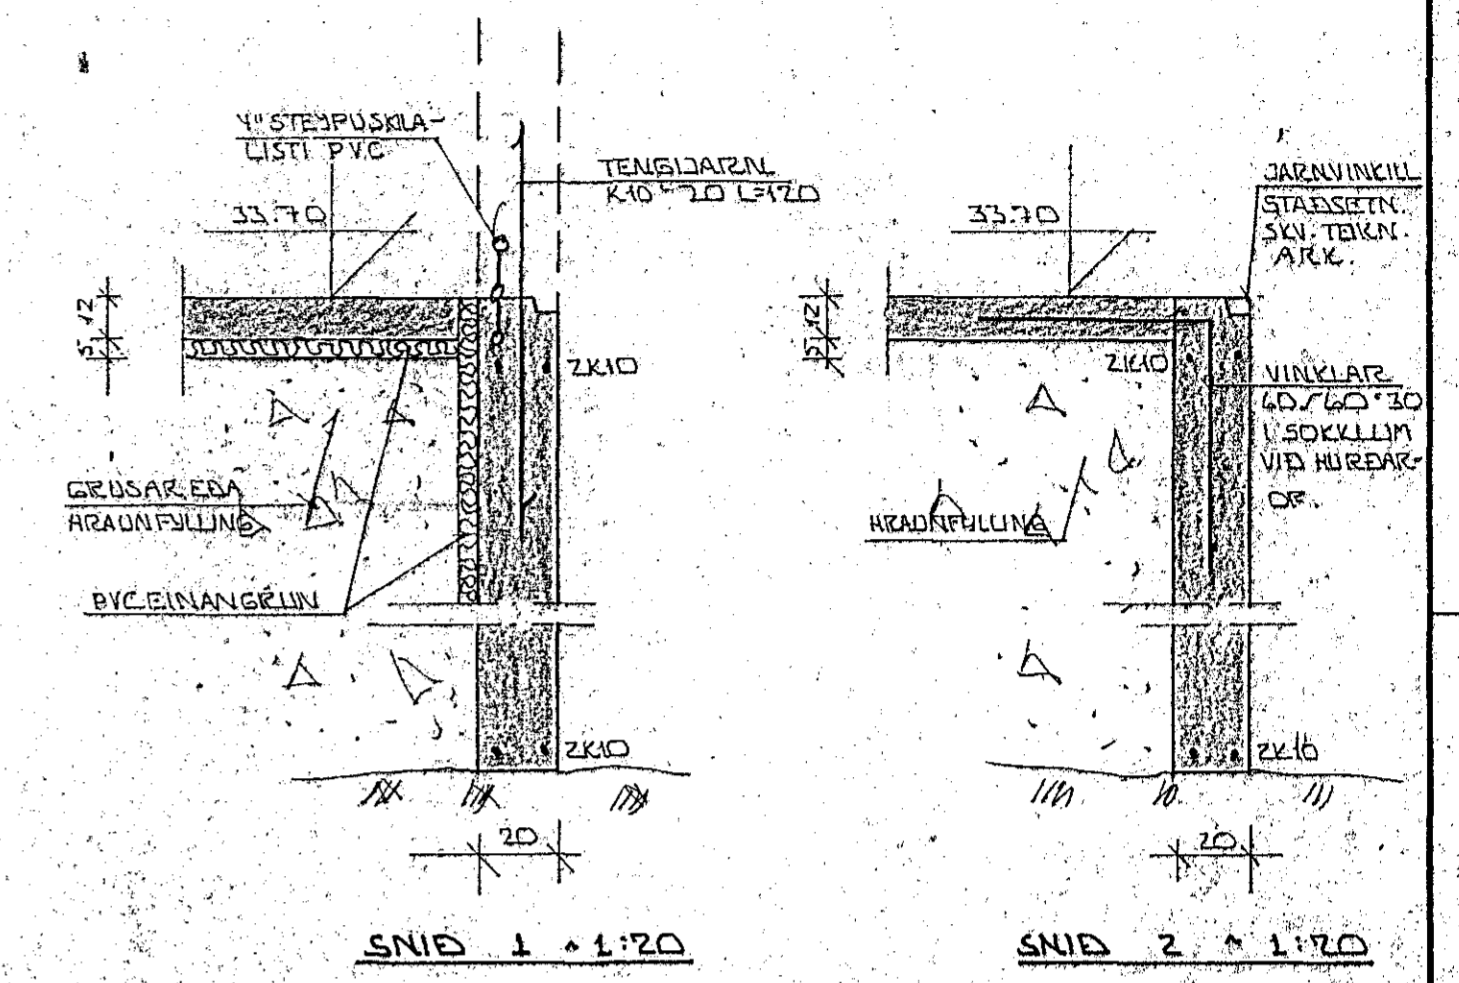


SNID 1 ~ 1:20

SNID 2 ~ 1:20

SKÝRINGAR

ALMENNAR SKÝRINGAR SÍA BL. NR. 1-01.

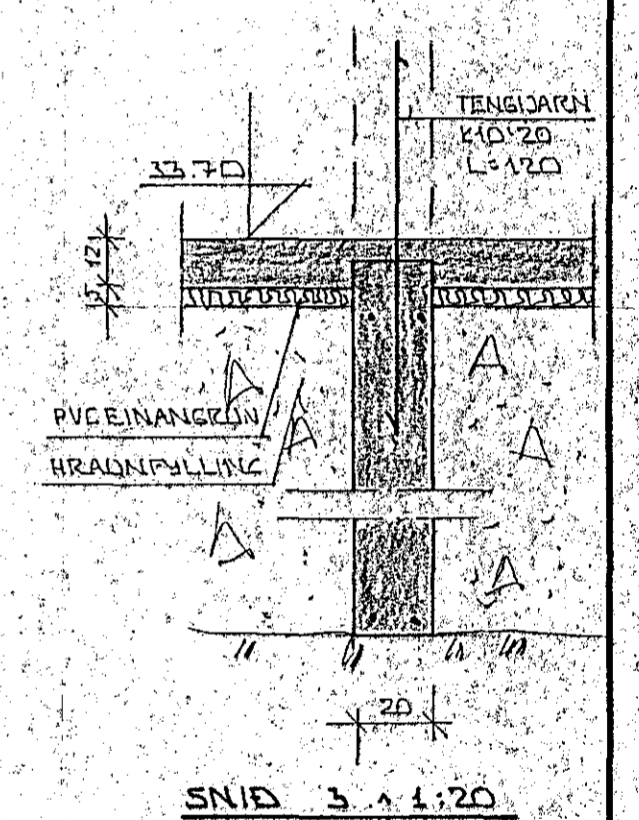

SNID 3 ~ 1:20

26. júlí 1984
 HAFNARFJÁRDARBAER
 BYGGINGARULLTÖRNINGUR
 f.u.
 Pókur Þorleifsson

BR. NR.	DAGS	EDLI BREVTINGAR	SIGN.
		JÓFRÍÐAR STÆÐAVEGUR 17 HAFNARFIRÐI	DAGS 26. júlí 84
		GRUNNMYND - UNDIRSTÖÐUR.	HANNAÐ <i>[Signature]</i>
		MÆLIKV. ~ 1:50	TEIKNAR <i>[Signature]</i>
		SIGURÐUR ÞORLEIFSSON TEKNIFRÆÐINGUR	VERK NR. 8436
		STRANDGÖTU 11 HAFNARFIRÐI SÍMI 54751	BLAD NR. 1-02