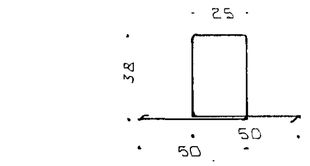

SNIÐ ÍBITA B 2.02 ~ 1:20

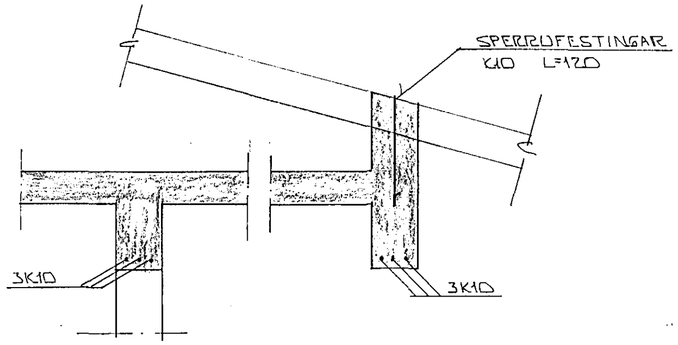

SNIÐ 4 - 4 ~ 1:20

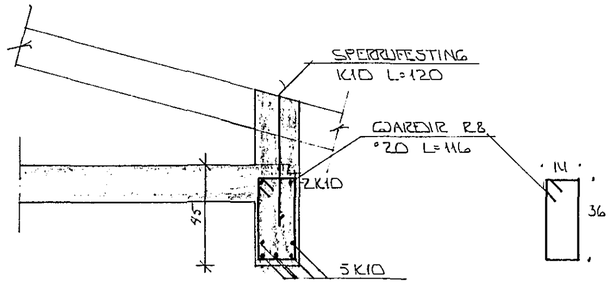

SNIÐ 5 - 5 ~ 1:20

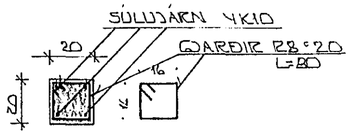

SÚLA S4.2 ~ 1:20

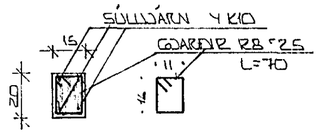

SÚLA S5.2 ~ 1:20

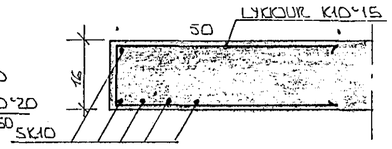

SNIÐ 6 ~ 1:10

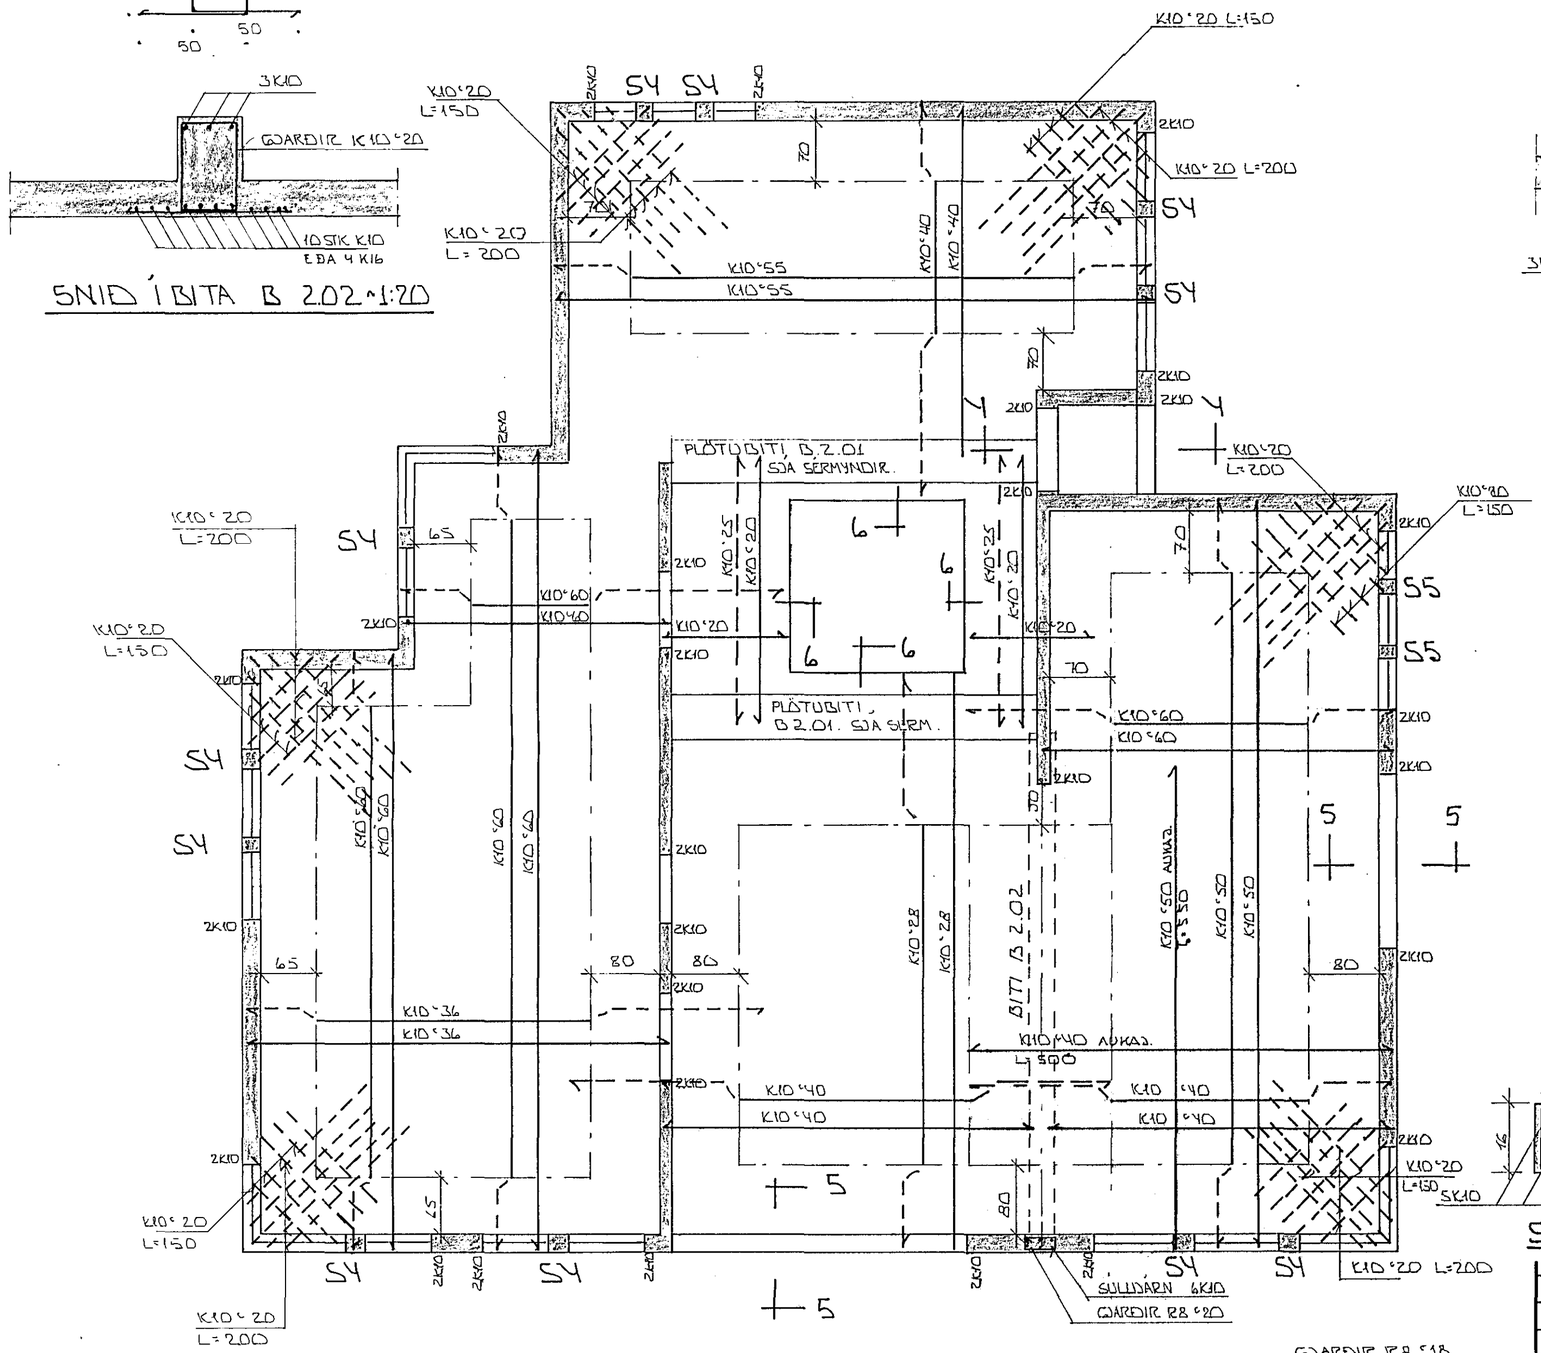

GRUNNMYND ~ 1:50

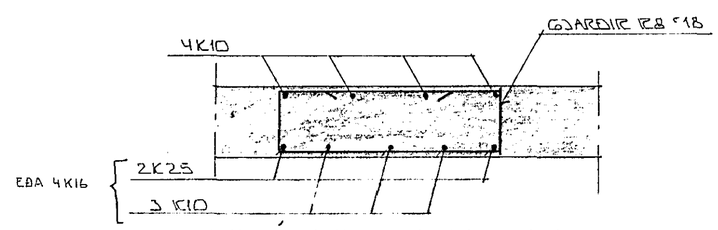

SNIÐ ÍBITA B2.01 ~ 1:10

HAFNARFJARÐARKAUPSTAÐUR
BYGGINGAFULLTRÚINN
16. maí 1986

BR.NR.	DAGS	EÐLI BREYTINGAR	SIGN.

JÓFRÍÐARSTAÐAVEGUR 17 HAFNARFIRÐI

JÁRNDENDING PLÖTU YFIR HÆÐ

MÆLIKV. 1:50

SIGURÐUR ÞORLEIFSSON TÆKNIFRÆÐINGUR F.T.F.Í.
STRANDGÖTU 11 HAFNARFIRÐI SÍMI 54751

DAGS.	FEBR. '86
HANNAÐ	SÞ
TEIKNAÐ	SÞ.
VERK NR.	8436
BLAÐ NR.	1-04