

JÓFRÍÐASTADAVEGUR



5.6. 85

Albent Arnsteinsson

220 V kerfi

AFSTÖÐUMYND M 1:200

Húsvetit nr. 3116 Teikning nr. 2377  
 Samþykkt þ. 5-6 1985  
 f.h. RAUFVEITU HAFNARFIARDE  
*Jens Gunnarsson*  
 Eftirlitsmaður rafloagna

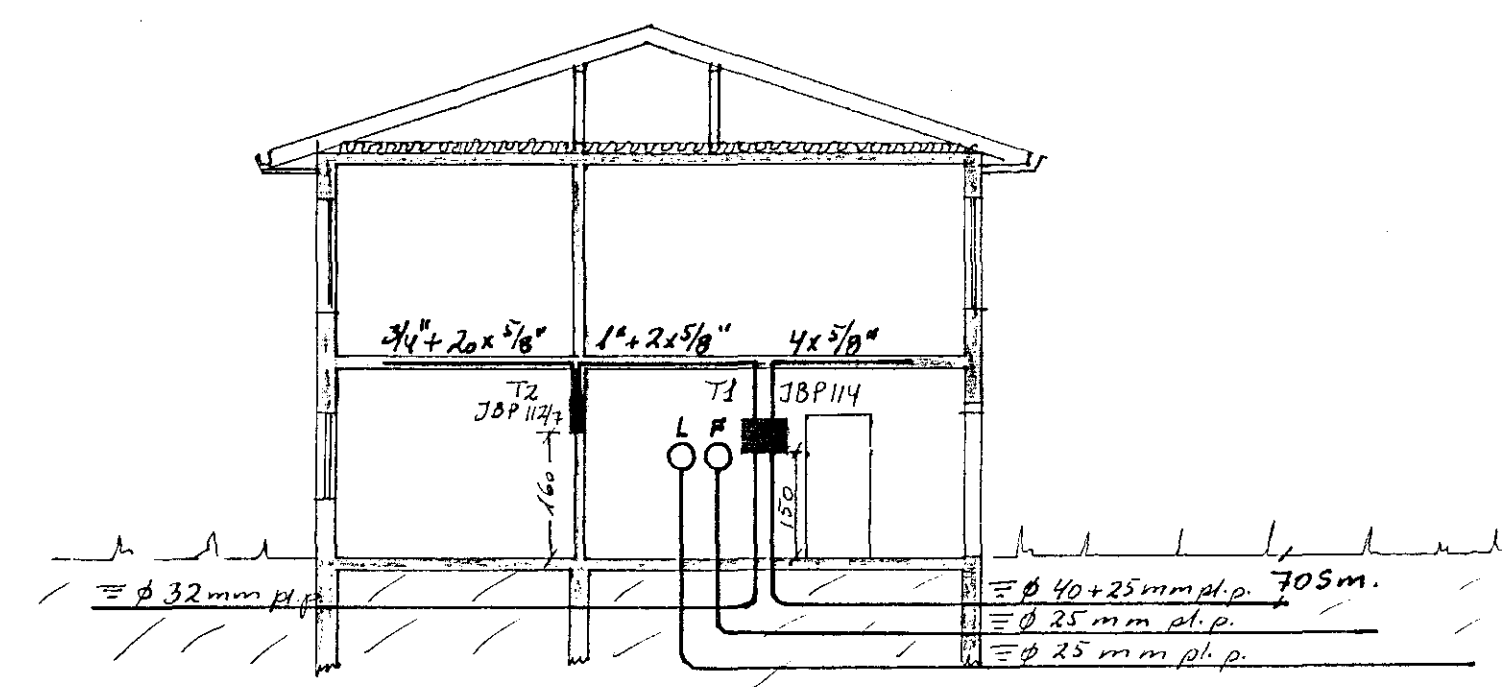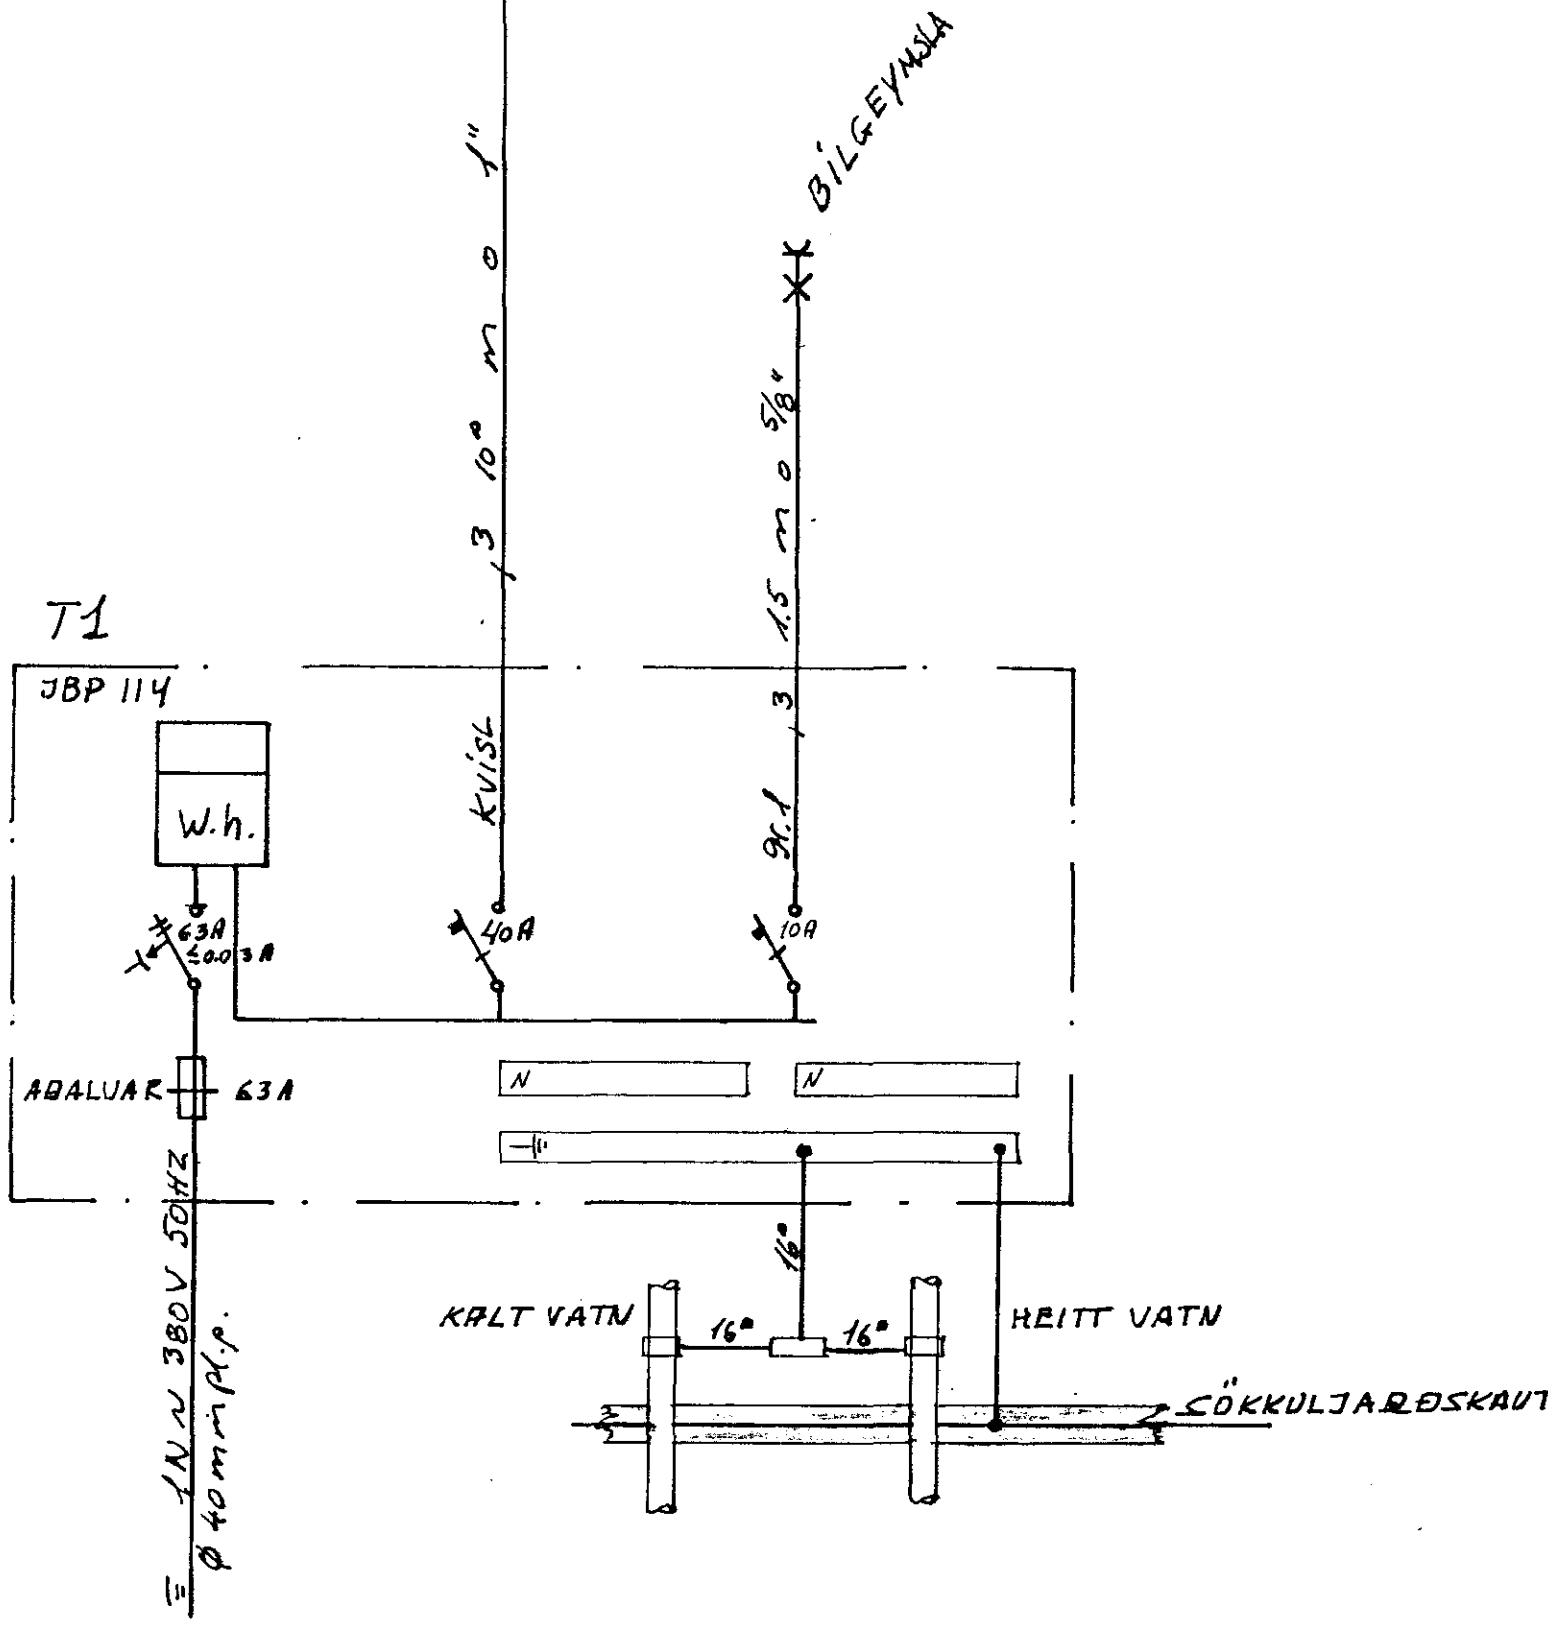

SNID A-A M 1:100

SKÝRINGAR:

LAGNIR ERU HULDAR 5/8\" PÍPULAGNIR OG  
 TAUGAR 3x15<sup>o</sup> NYM  
 HÆÐ ROFA SÉ 105 SM.  
 HÆÐ TENGLA SÉ 20 SM.  
 F=SÍMI L=LOFTNET D.S. DVÆRSÍMI  
 MBLSTRUMUR ROFA SÉ 10A OG TENGLA  
 16A. } NEMA AUNARS  
 SÉ GETIÐ

|                        |       |                      |      |
|------------------------|-------|----------------------|------|
|                        |       | JÓFRÍÐASTADAVEGUR 19 |      |
|                        |       | HAFNARFIARDE         |      |
| BR.                    | DAGS. | BREYTING             |      |
| AFSTAÐA                |       | SNID SKÝRINGAR       |      |
| EINLÍNUMYNDIR          |       | HANNAÐ               | T.S. |
|                        |       | KVARDI 1:200 1:100   |      |
|                        |       | TEIKNAD              | V.S. |
|                        |       | DAGS. M.KI 1985      |      |
| TRAUSTI SVEINBJÖRNSSON |       | YFIRFARIÐ            | NR.  |
|                        |       | BL.                  | 1    |
|                        |       | AF.                  | 3    |