



VEGGUR Í ÁS Y16 1:50

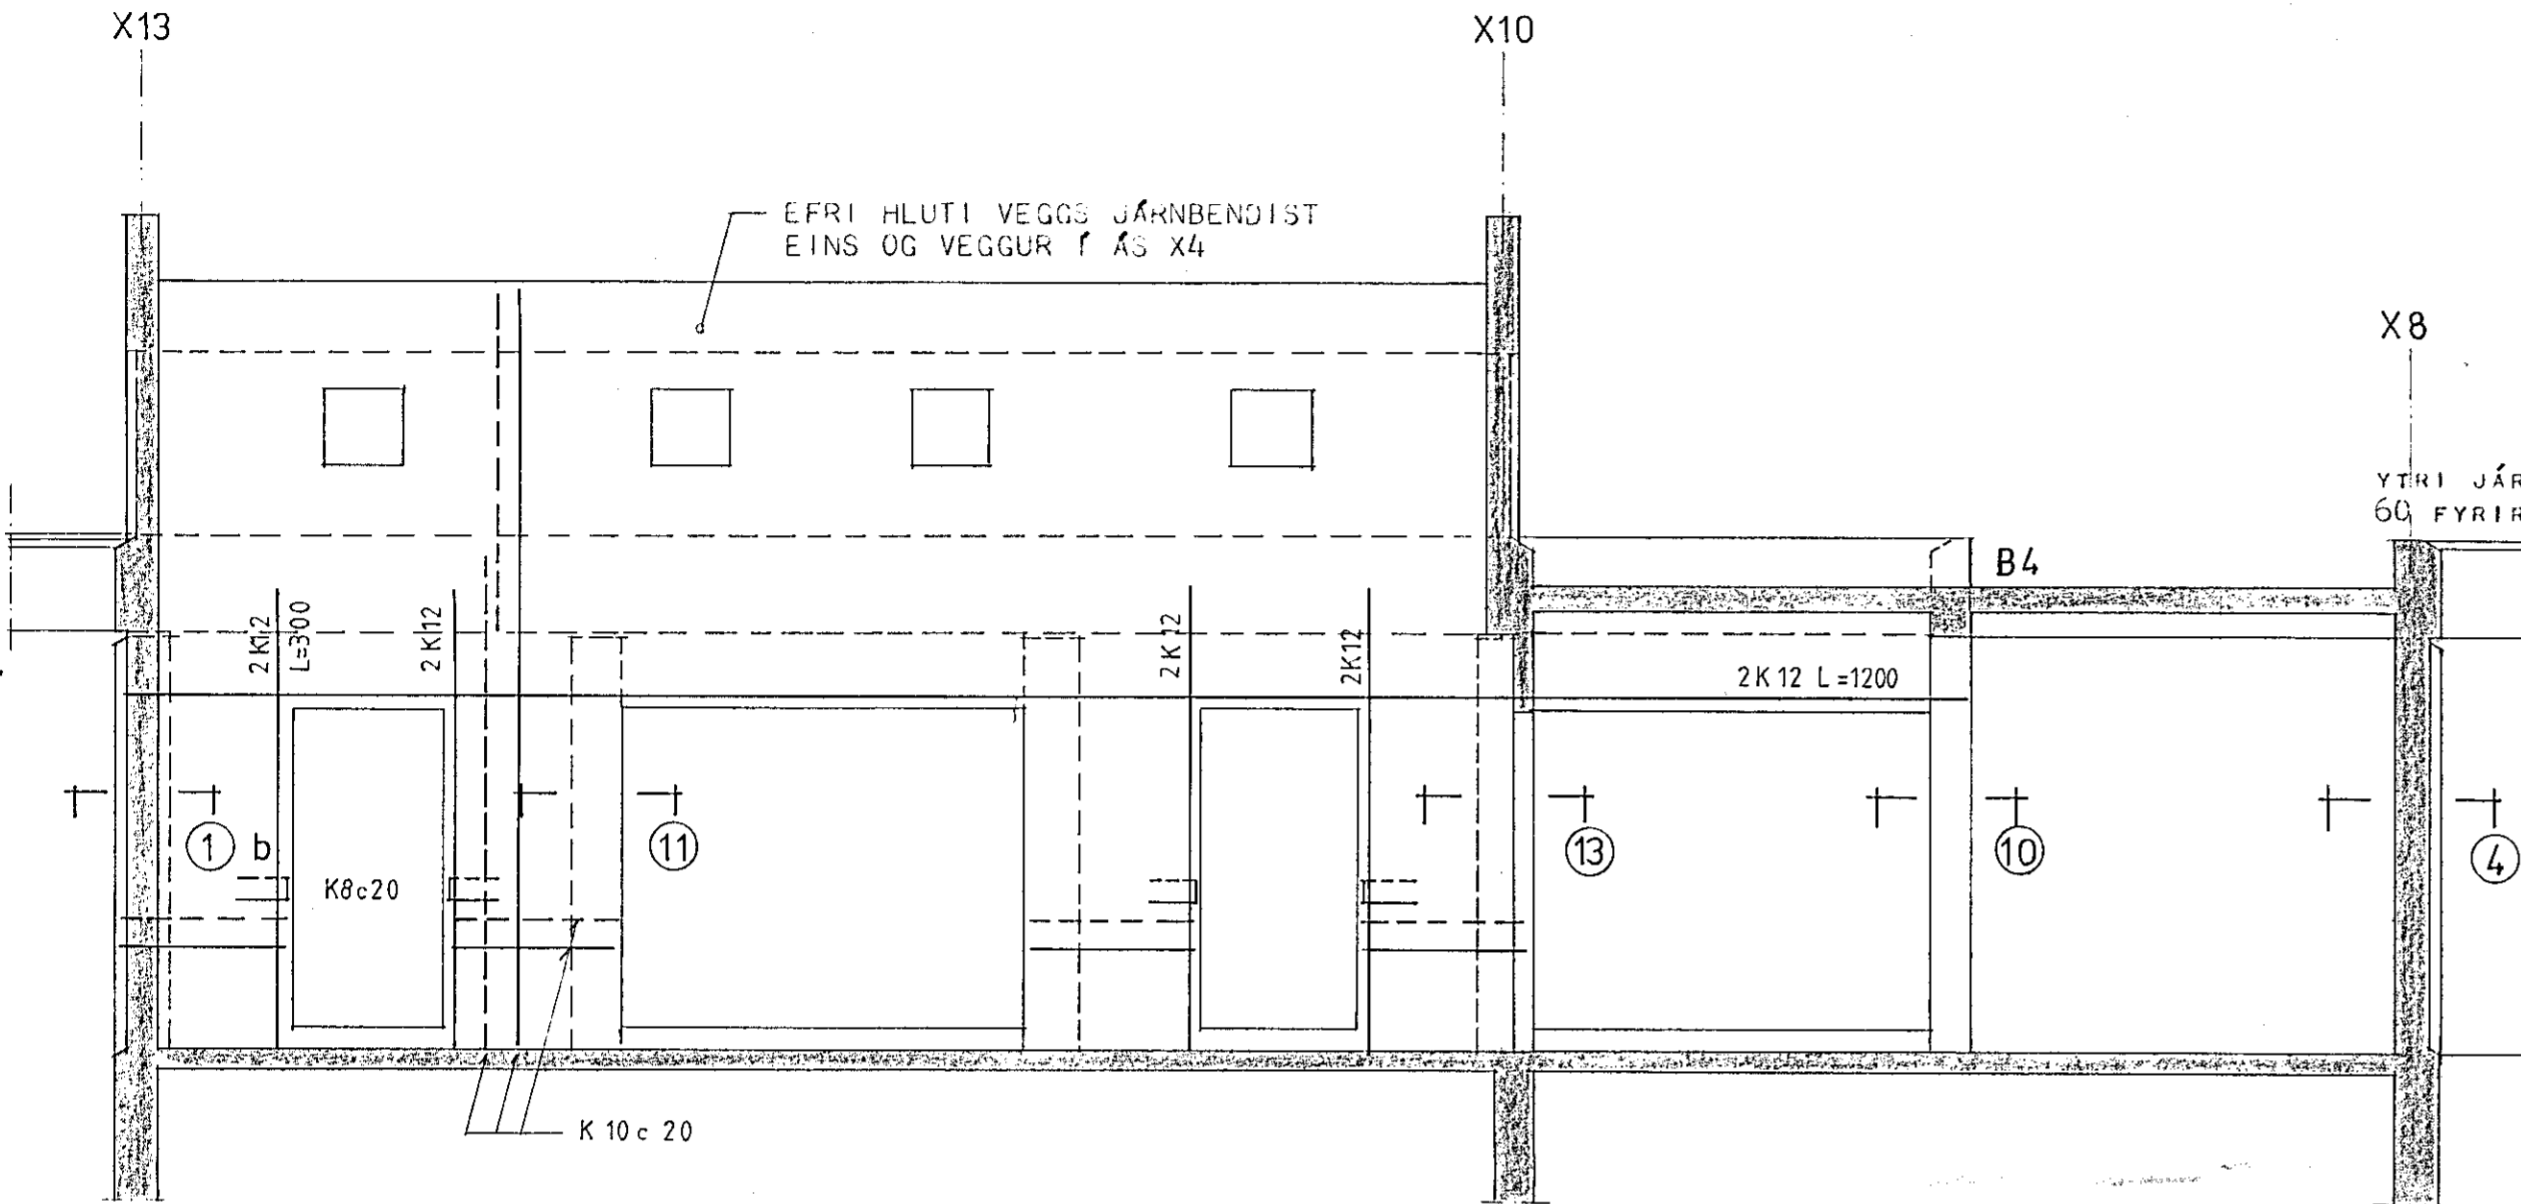


X9  
VEGGUR Í ÁS Y


VEGGUR VIÐ AÐALINGANG

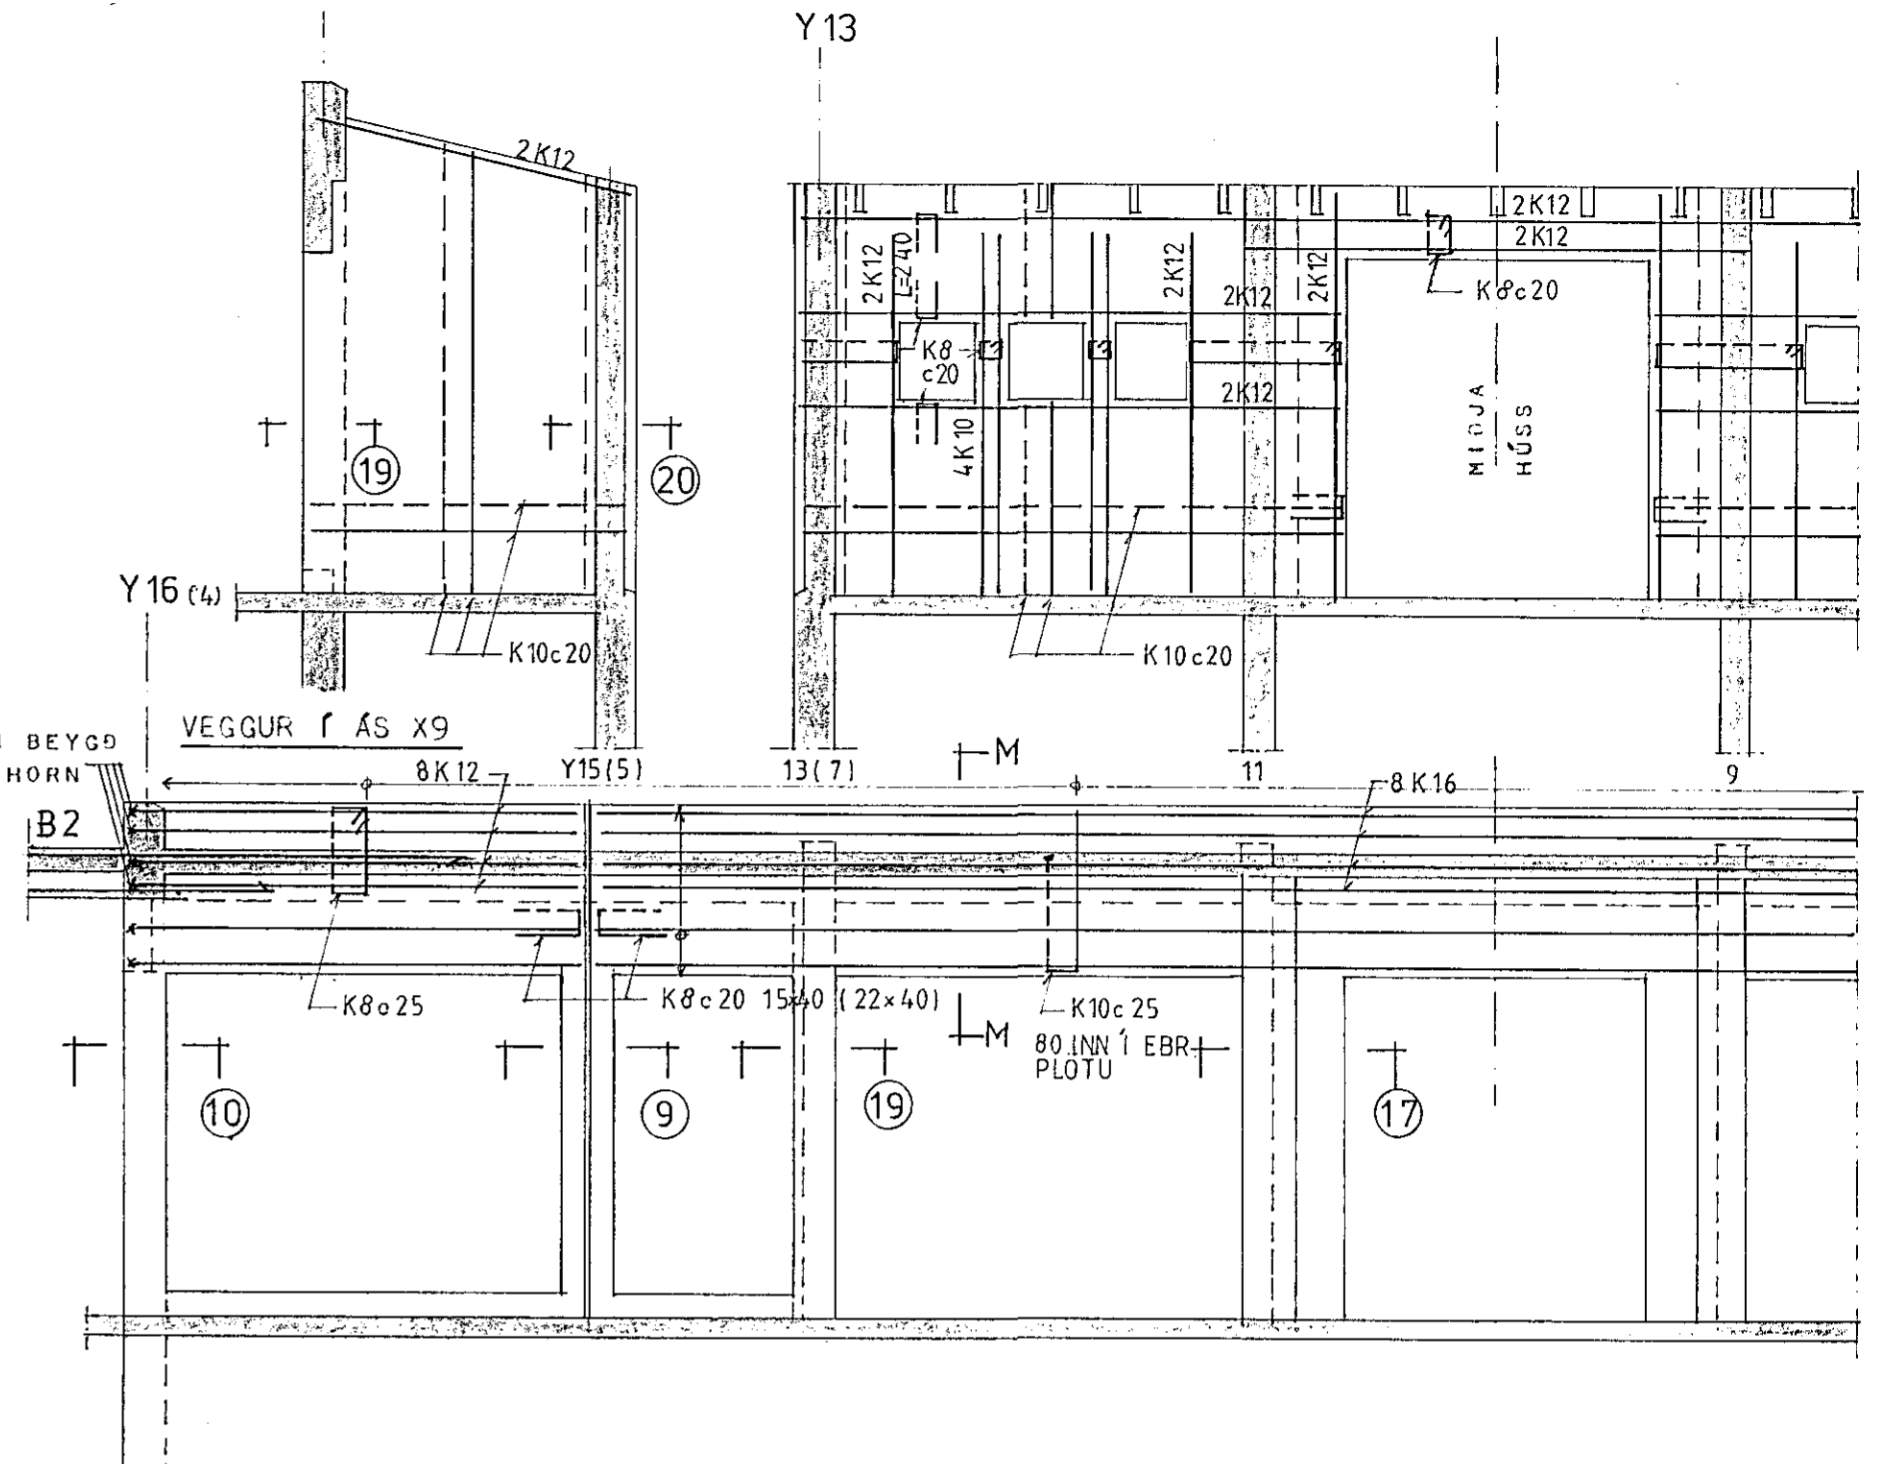

VEGGUR Í ÁS Y4

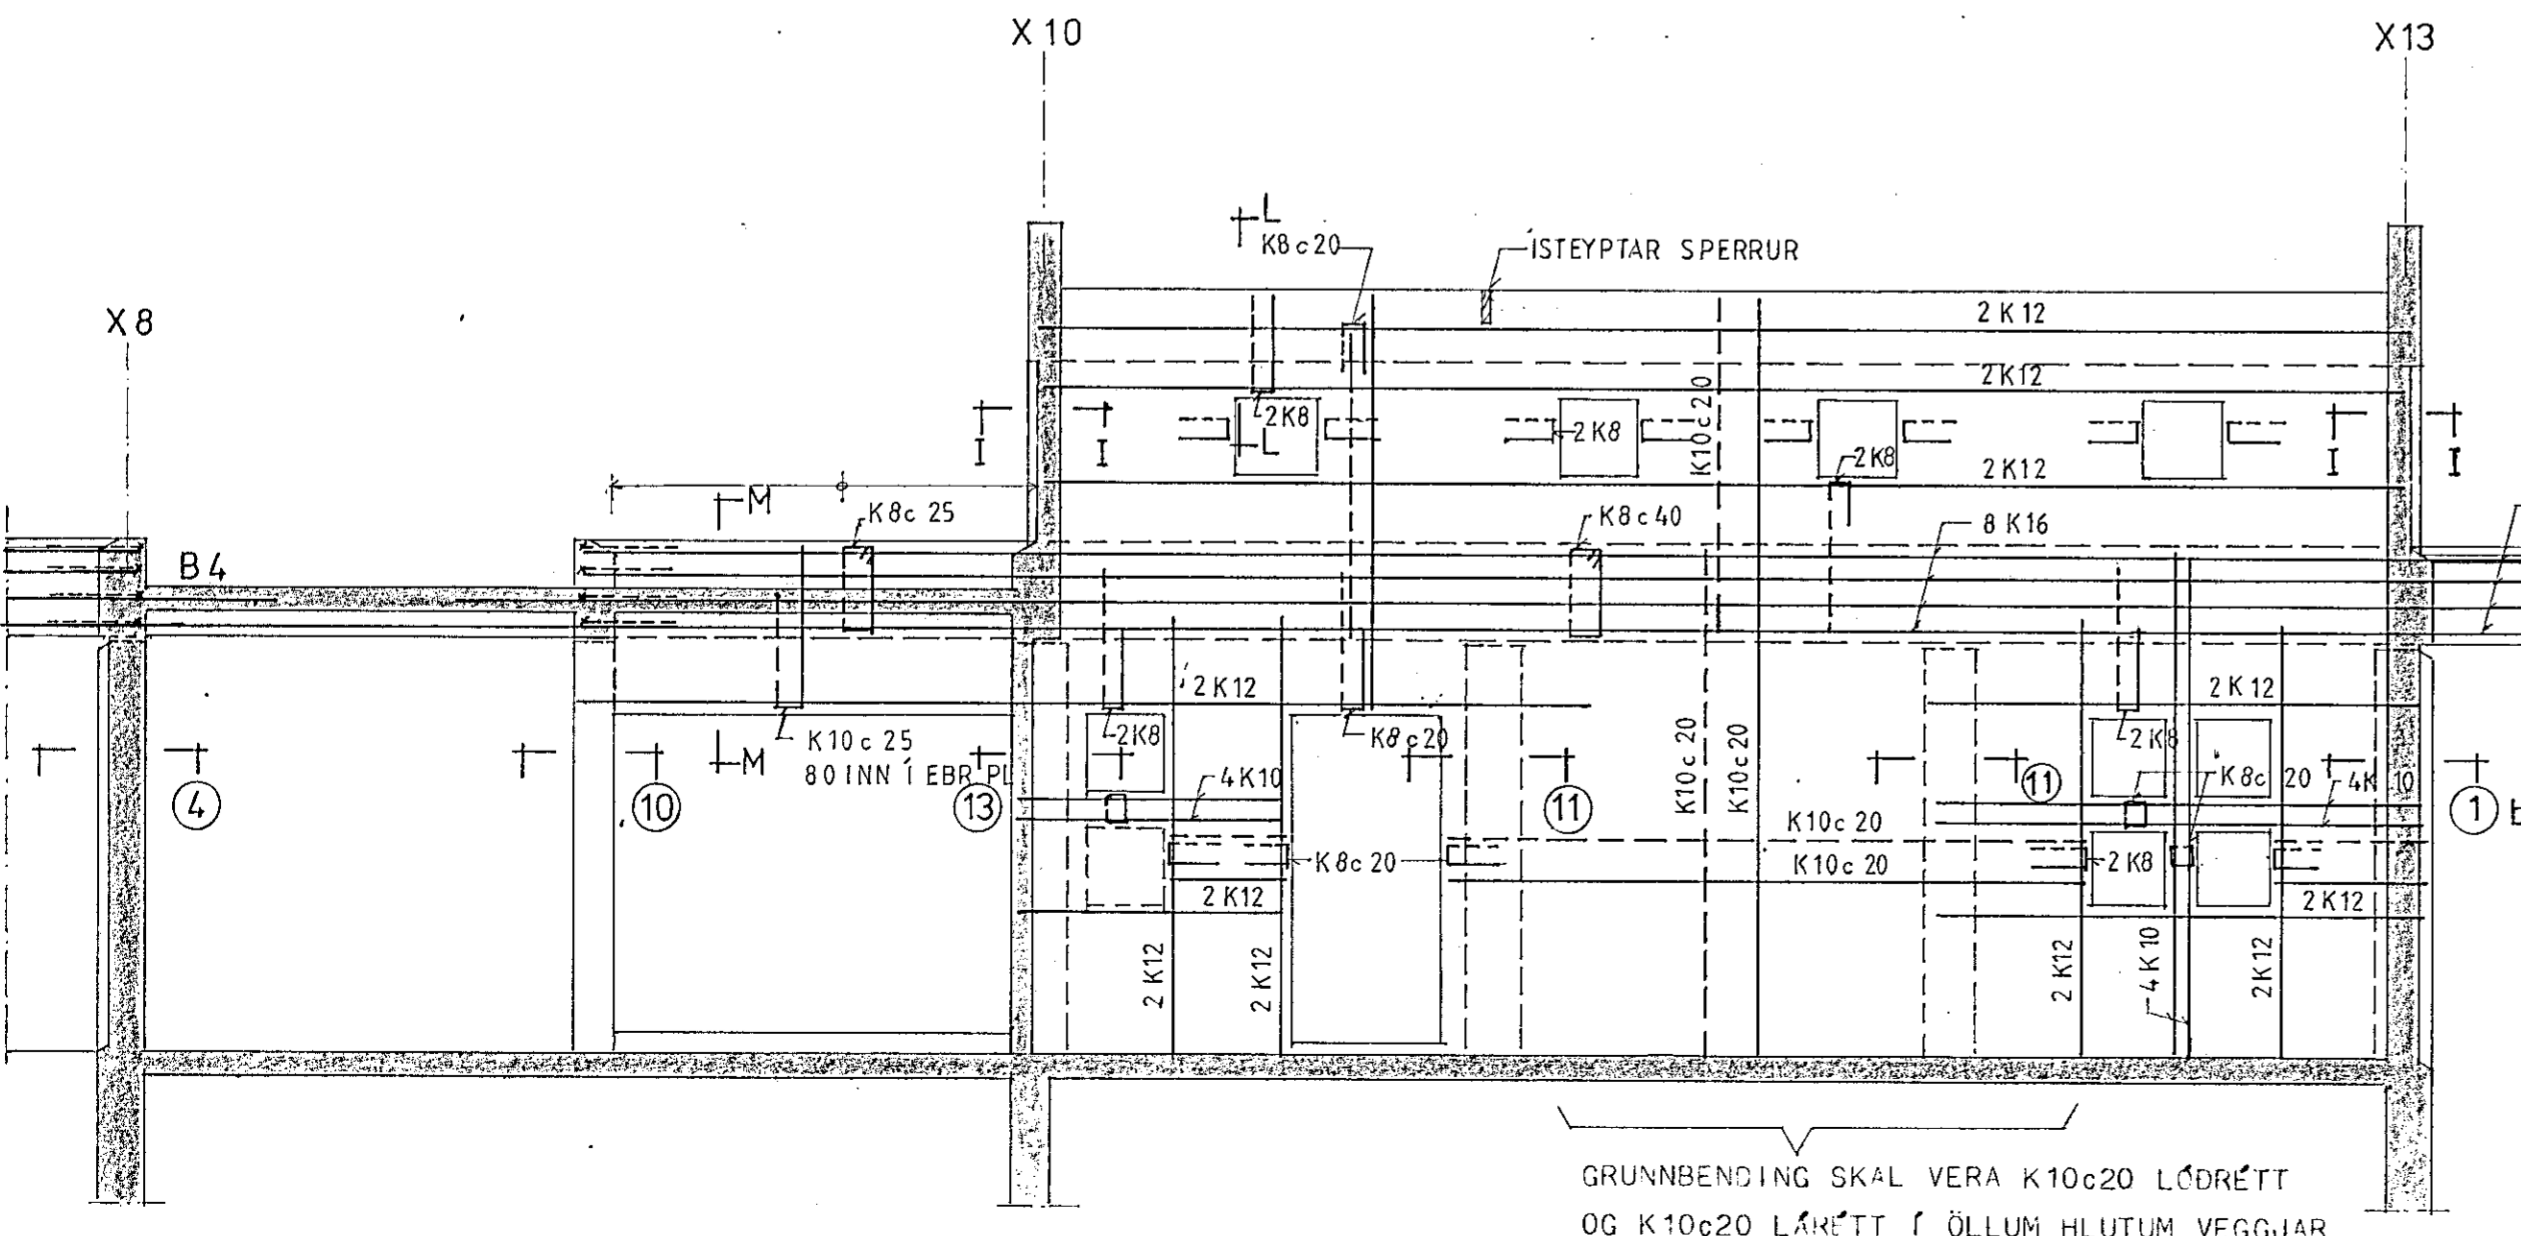

TILYFJUN : GERNYNDIR AF SÖLUM 304 BL. 212  
SNIÐ L-L TIL 0-0 304 BL. 218

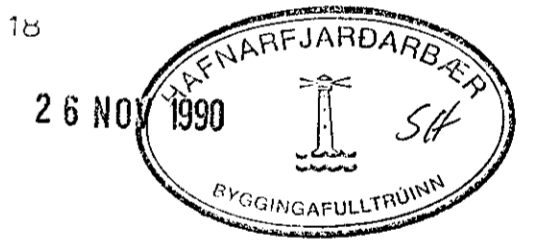

ÞORSTEINN MAGNÚSSON bygg.verkf. r.  
VERKFRÉÐISTOFA  
BERGSTADASTRÆTI 13  
101 REYKJAVÍK - SÍMI 19940  
VERK :

9002  
KAPELLA  
A JOFRÍÐARSTOÐUM  
HAFNARFIRÐI

TEIKNING :  
VEGGIR A 1.HIÐ  
VEGGUR Í ÁS X9, Y4, Y7 OG Y16  
VEGGUR VIÐ AÐALINGANG

HANNAÐ : DM

TEIKNAD : DM

KVARÐI : 1:50, 1:20

DAGSETN. : 90.10.07

TEIKN.NR. : 216

GRUNNBENDING SKAL VERA K10c20 LÖÐRÉTT  
OG K10c20 LÁRÉTT Í ÖLLUM HLUTUM VEGGJAR

GANGA 80 CM ÚT Í  
GARÐVEGG SRB.BL.217