
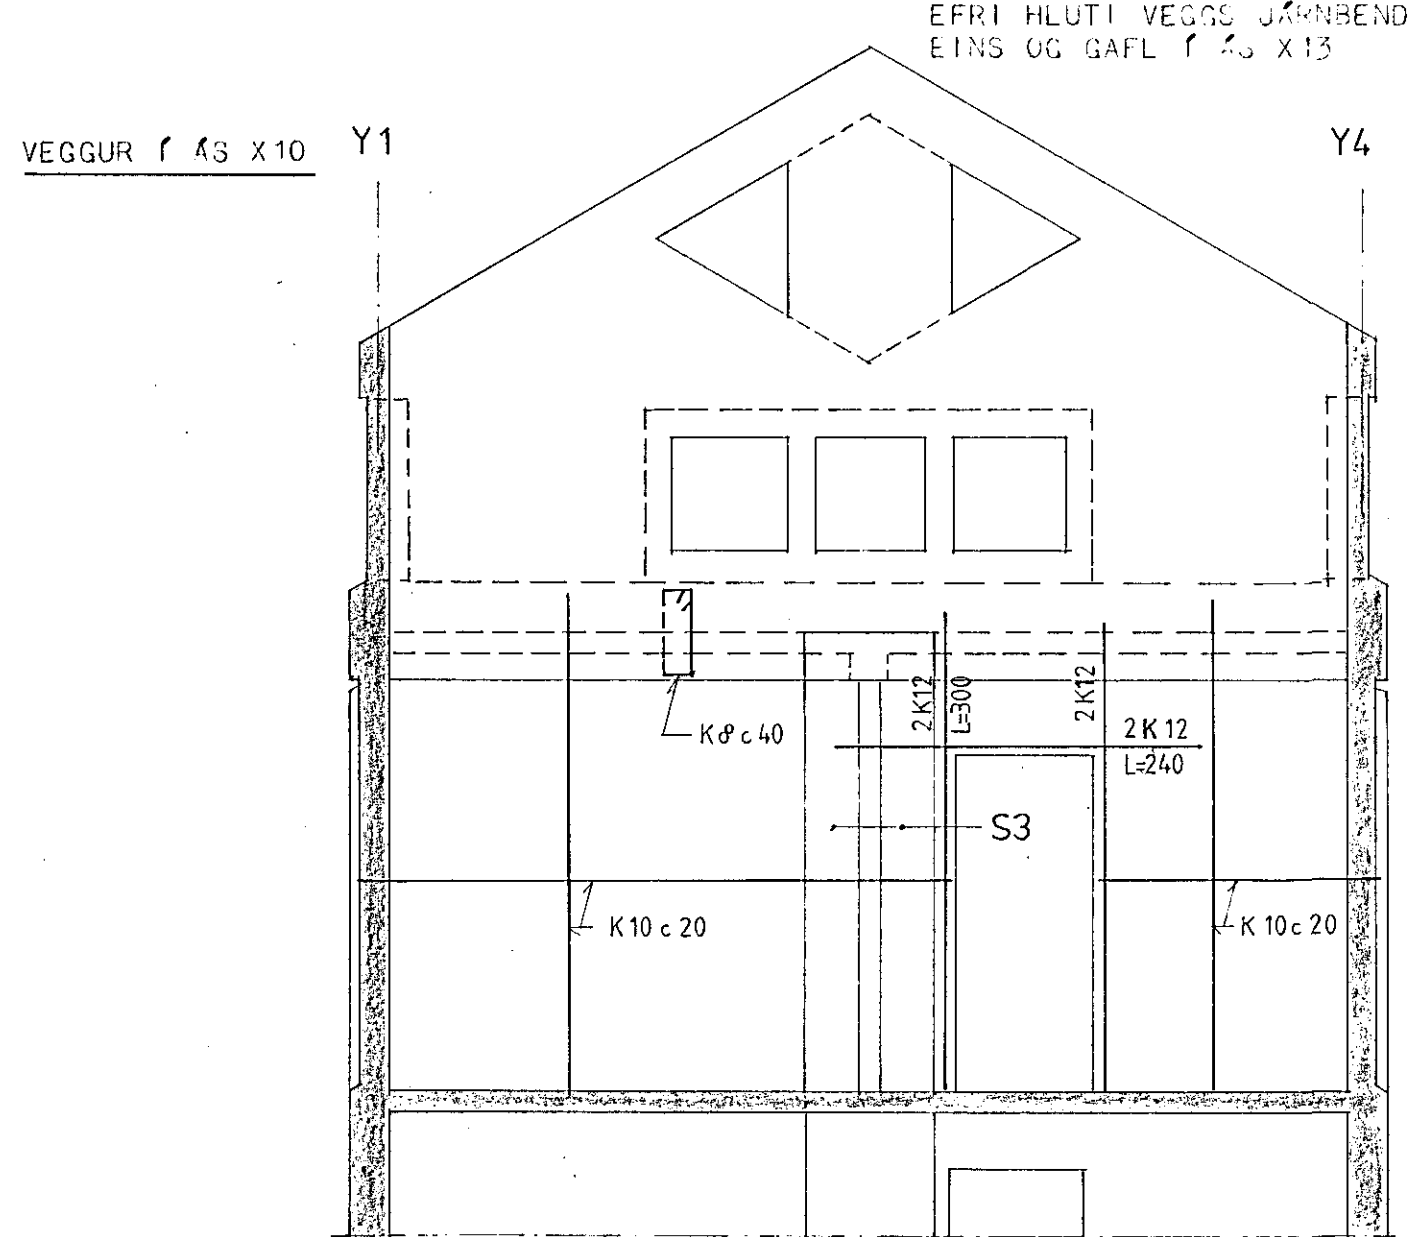


TILVÍSUN:
SNID ①d, D-D OG H-H SJÁ BL.211

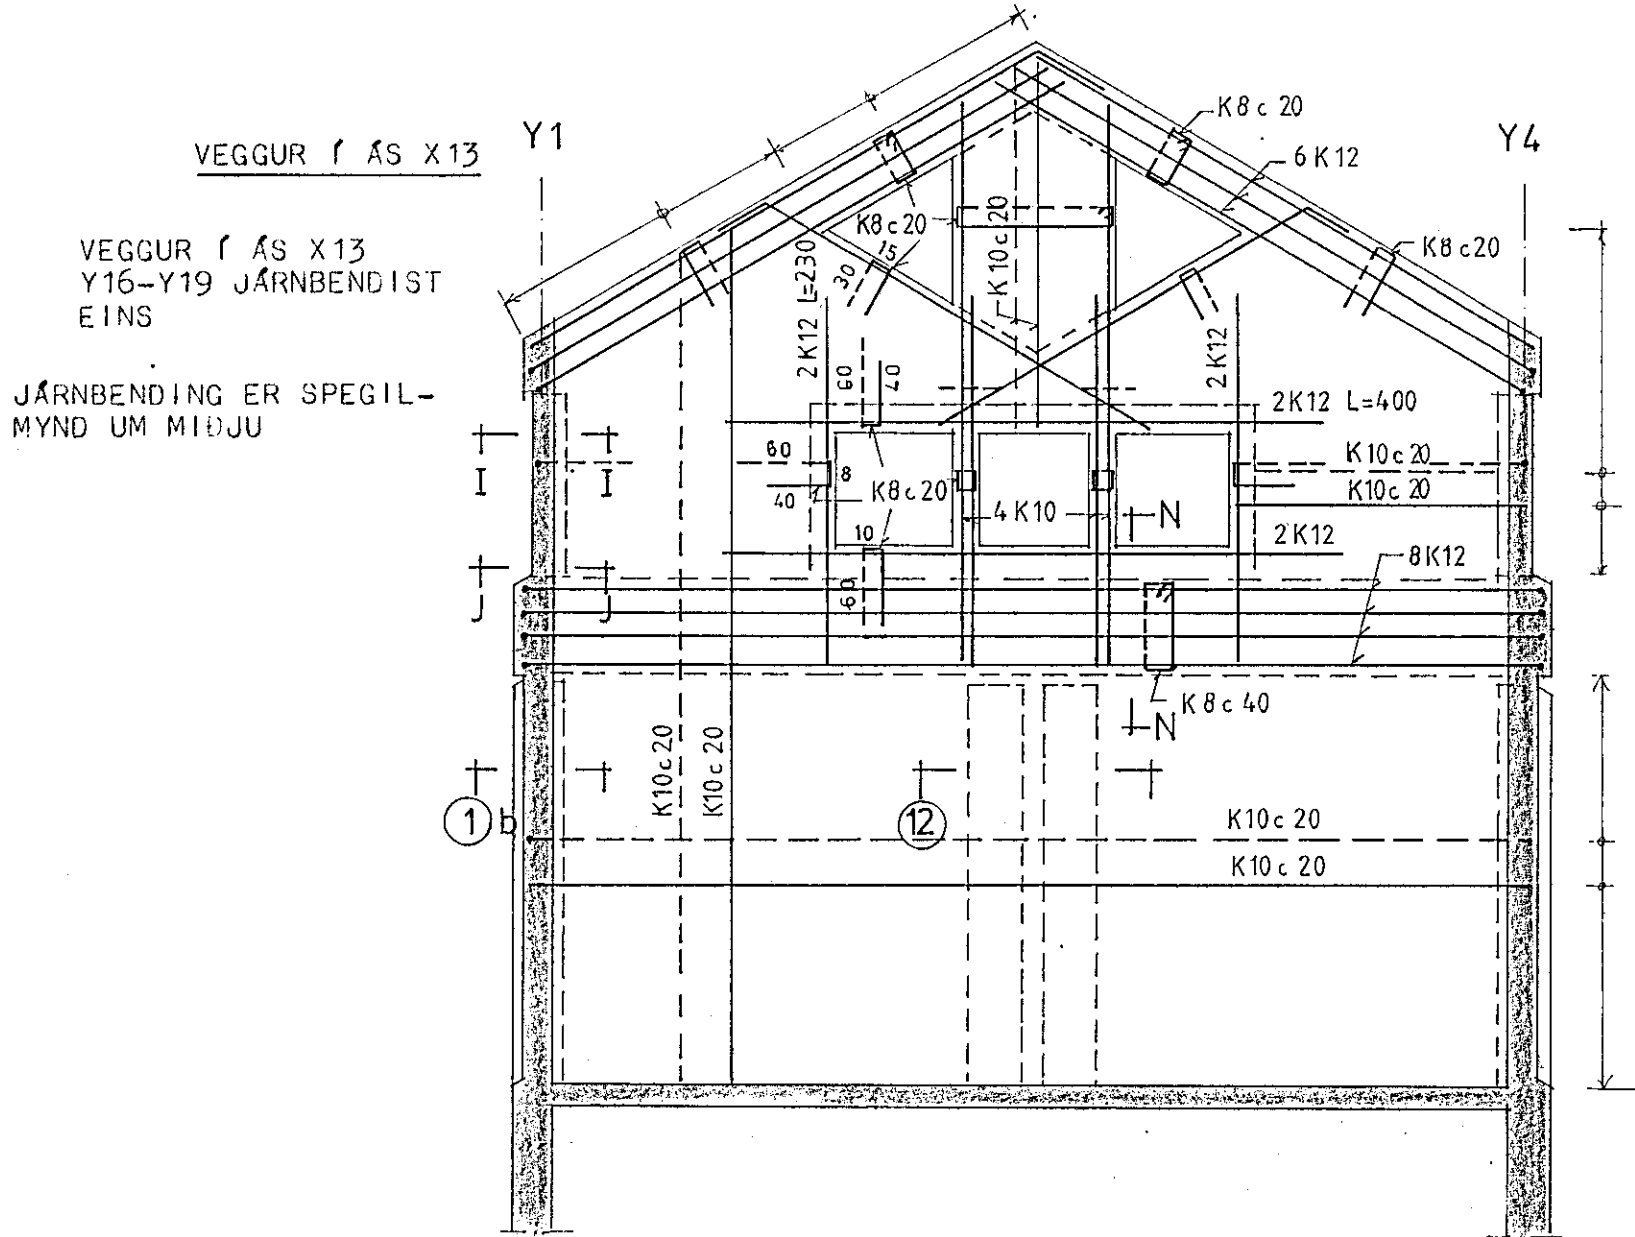

TILVÍSUN:
SNID I-I, J-J, N-N, O-O OG SÉR.M. AF SÚLUH SJÁ BL. 218

Dr. Steininn Magnússon

DRSTEINN MAGNÚSSON bygg.verkfr.
VERKFRÆÐISTOFA
BERGSTADASTRETI 13
101 REYKJAVÍK - Sími 19940
VERK:

9002 26 NOV 1990
KAPELLA
A JOFRÍDARSTOÐUM

HAFNARFIRÐI
TEIKNING:

VEGGIR A 1.HIÐ
VEGGUR í AS X2, X10 OG X13
HLIÐARMYNDIR

HANNAÐ : DM
TEIKNAD : DM
KVARÐI : 1:50
DAGSETN. : 90.10.07
TEIKN.NR. : 213