



VEGGUR Í ÁS X8 1:50

R-R 1:20

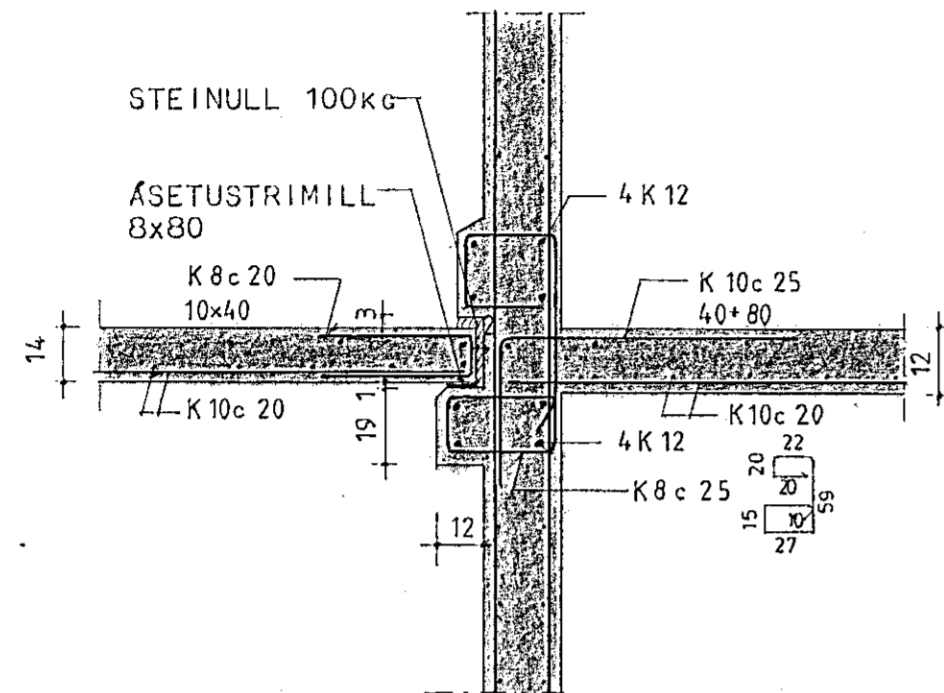


JÄRNENDING Í GAFLI ER
SPEGLIMYND UM MIÐJU

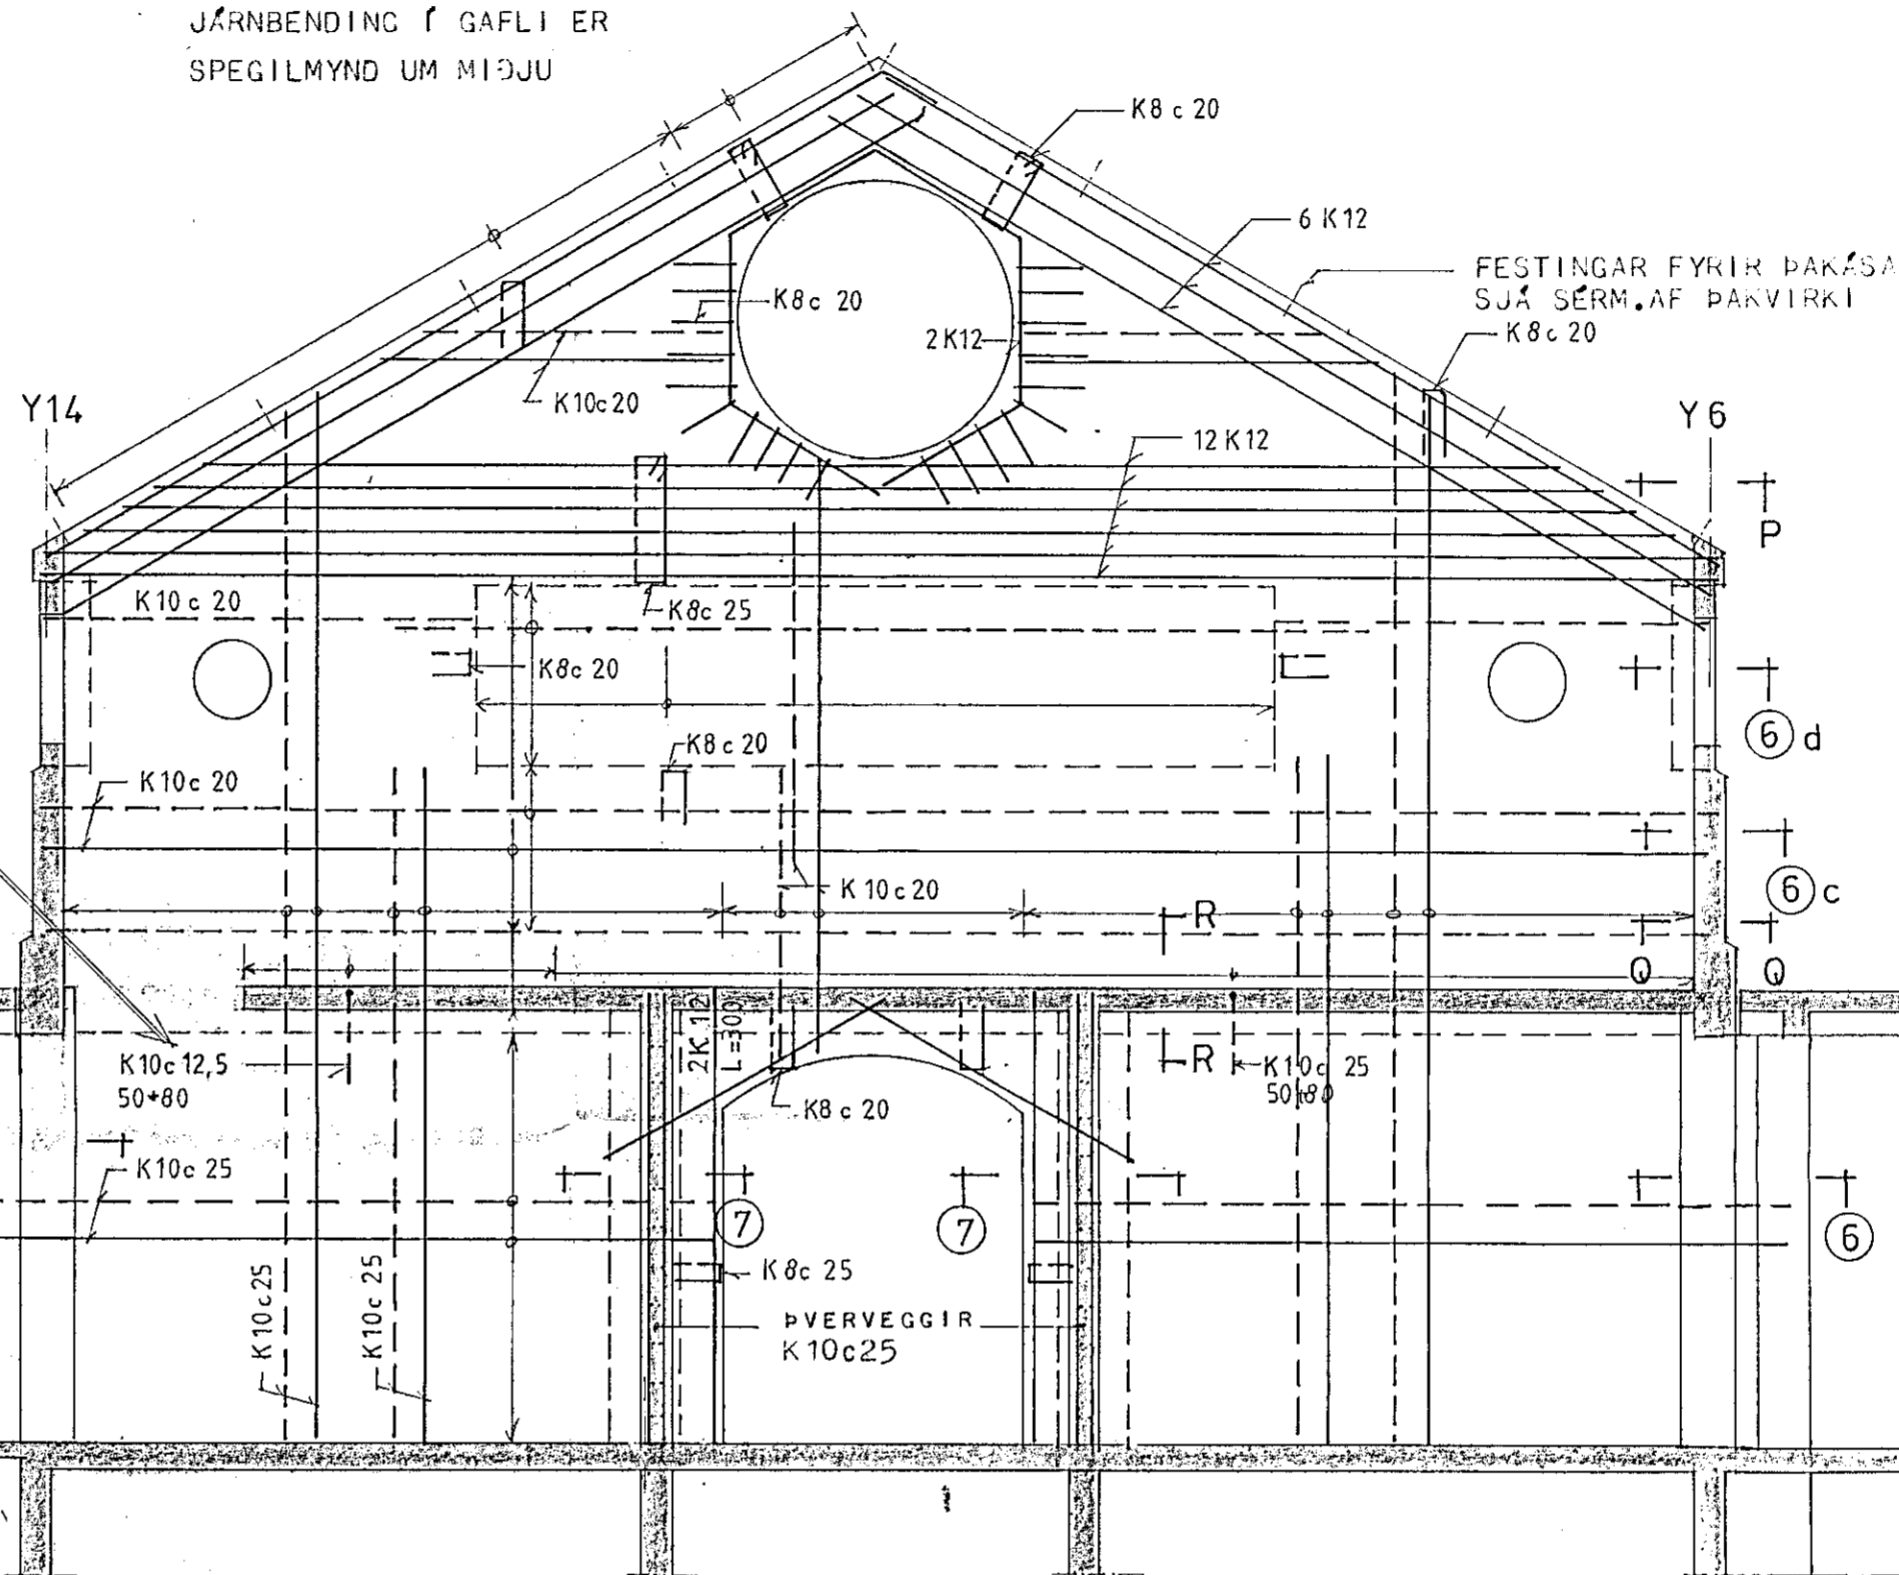

Q-Q


TENING NEDRI BITA VIÐ GAFL

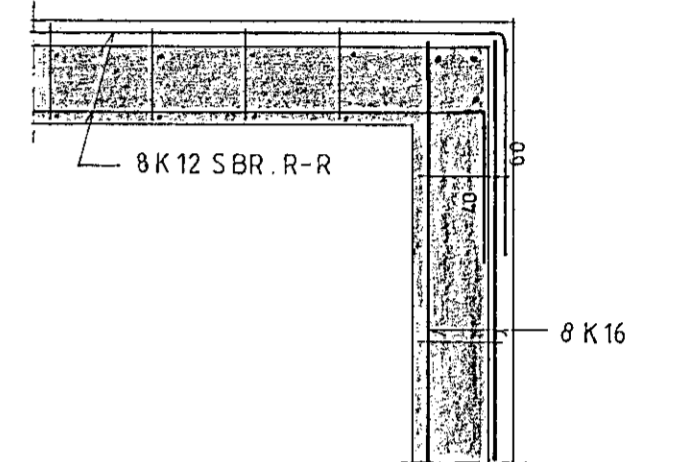

Y19

JÄRNENDING Í VEGG SJÁ BL.215

ATH.:
JÄRN ÍR VEGG ERU
PÉTTARI VIÐ STIGA-
OP. SBR. TEIKN.209


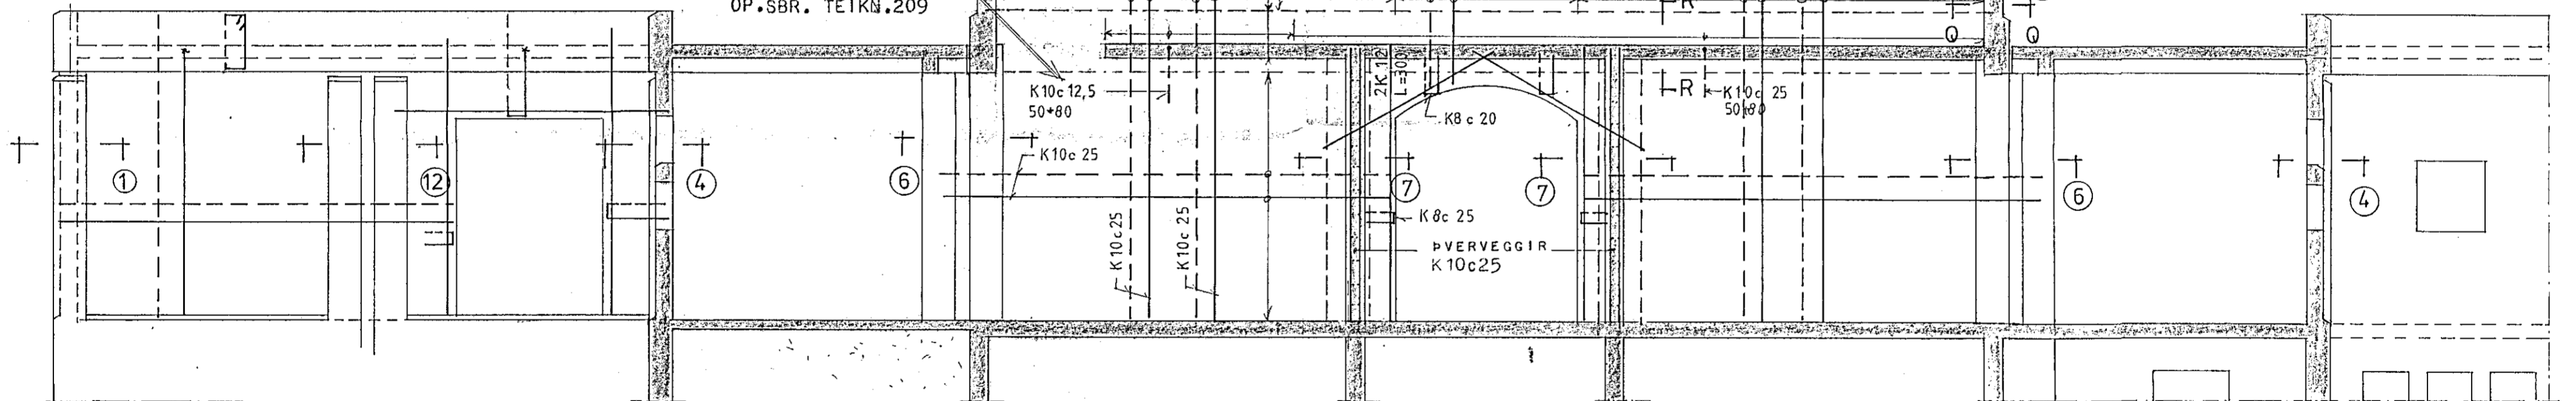


VEGGUR Í ÁS X7 1:50

TILVÍSUN:

SNID H-H SJÁ BL. 211
SÉRMÝNDIR ① - ② SJÁ BL. 212

S-S 1:20

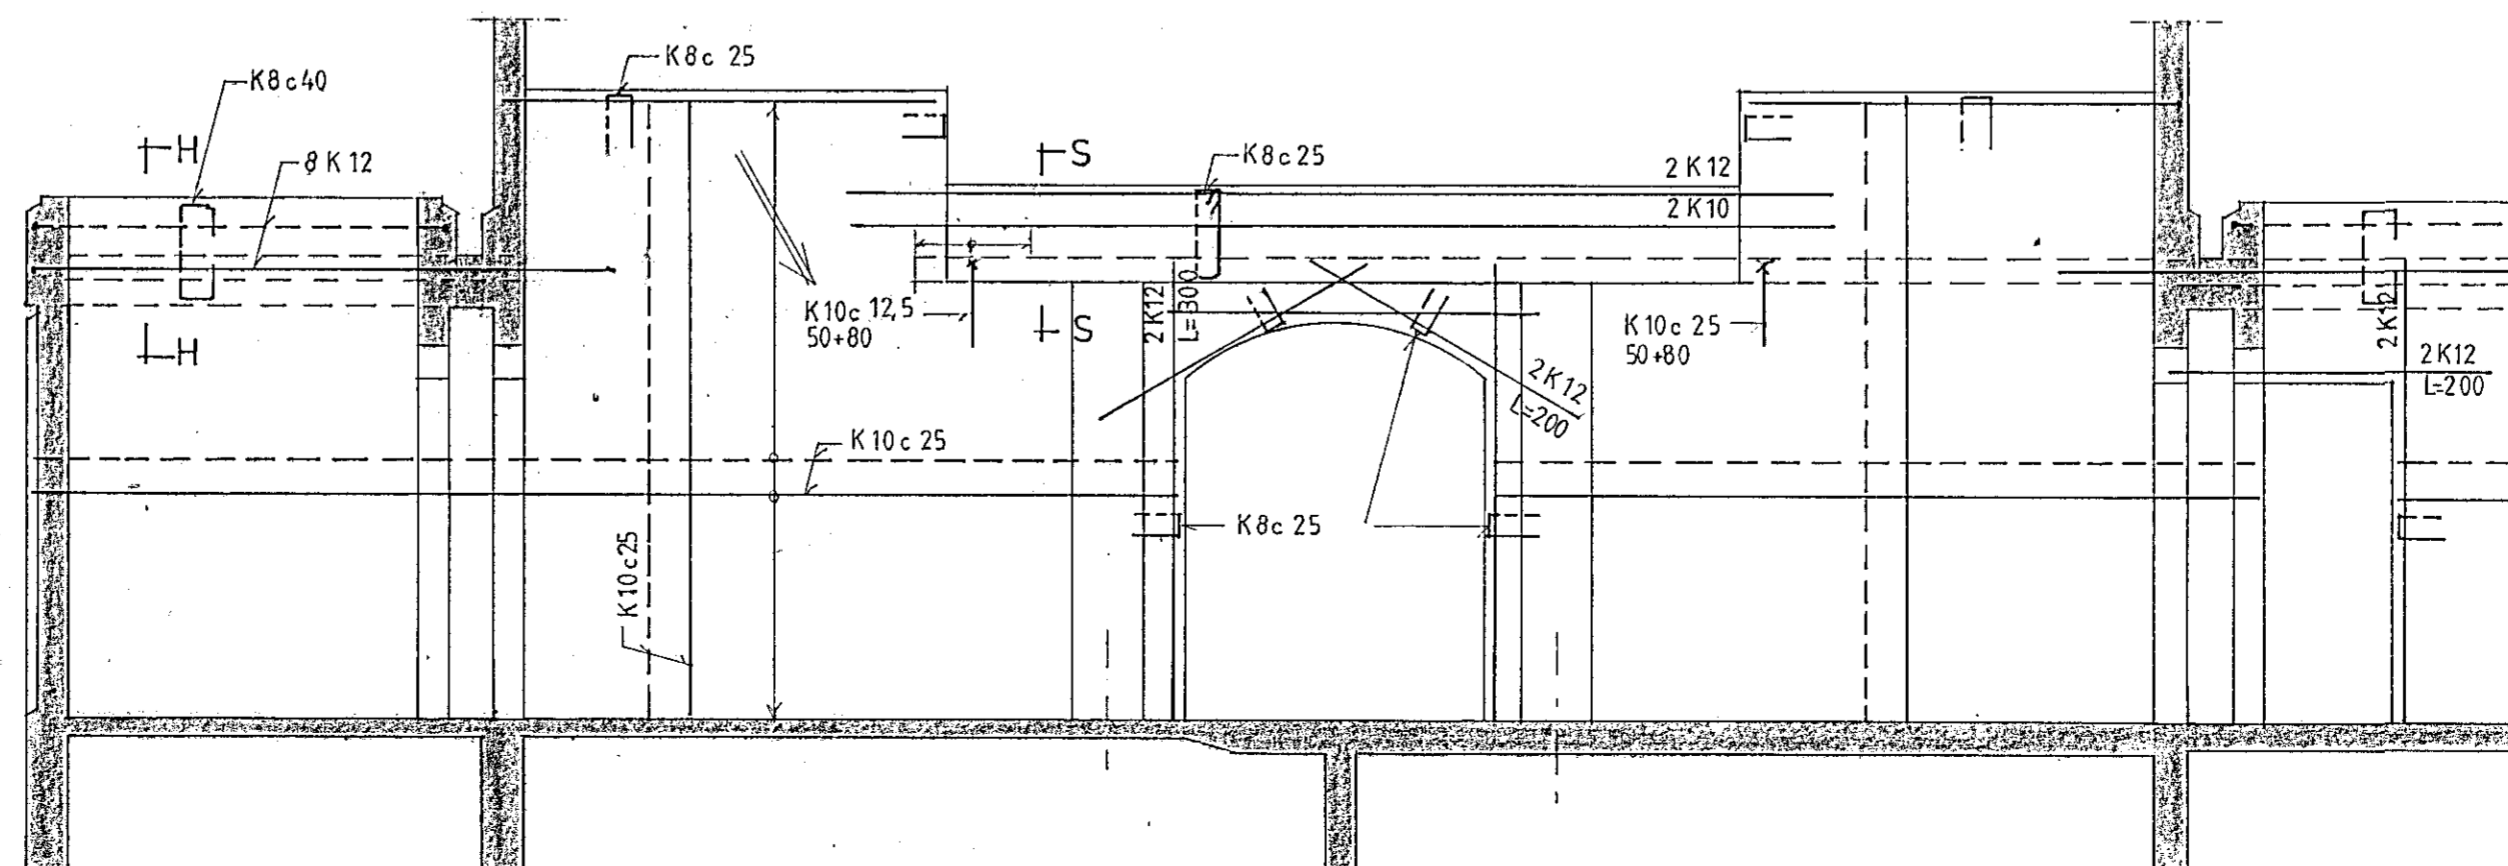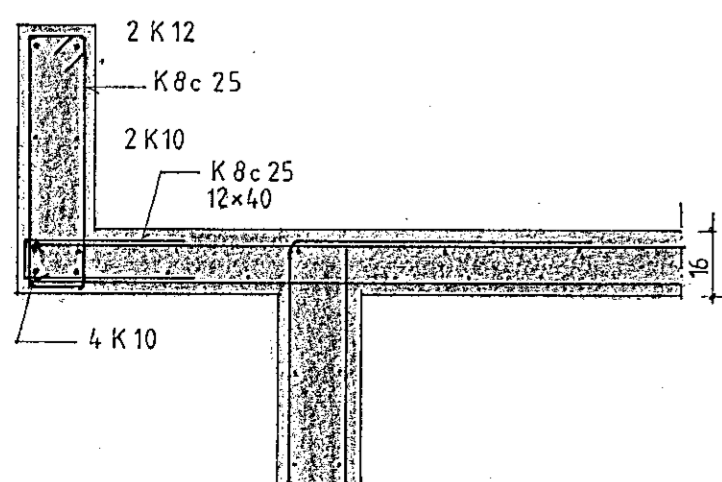

DORSTEINN MAGNUSSON bygg.verkfc.
VERKFRÆÐISTOFA
BERGSTADASTRETI 13
101 REYKJAVÍK - Sími 19740

VERK:
9002
26 NOV 1990
KAPELLA
A JOFRÍÐARSTOÐUM

HAFNARFIRÐI
TEIKNING:

VEGGIR A 1.HIÐ
VEGGIR Í ÁS X7 OG X8

HANNAÐ : DM

TEIKNAD : DM

KVARÐI : 1:50

DAGSETN. : 90.10.07

TEIKN.NR. : 214