VEGGUR Í ÁS X8 1:50

VEGGUR Í ÁS Y19

VEGGHLUTI Y1–Y5 JÁRNBENDIST SAMSVARANDI

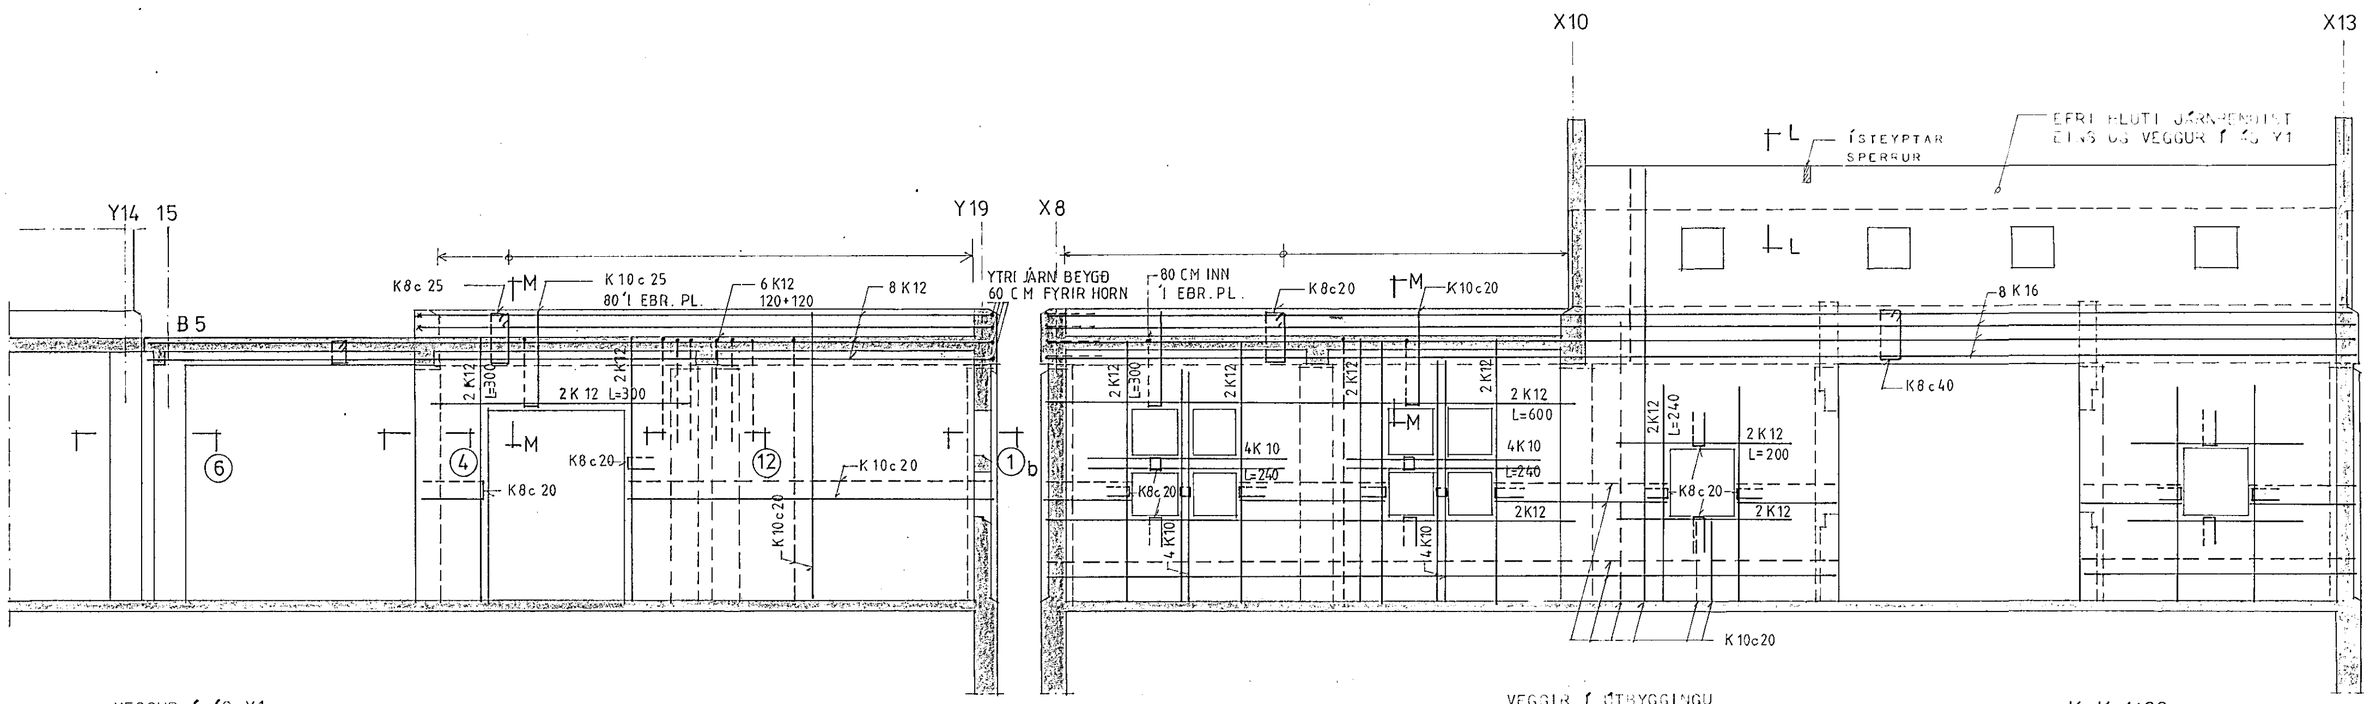

VEGGUR Í ÁS Y1

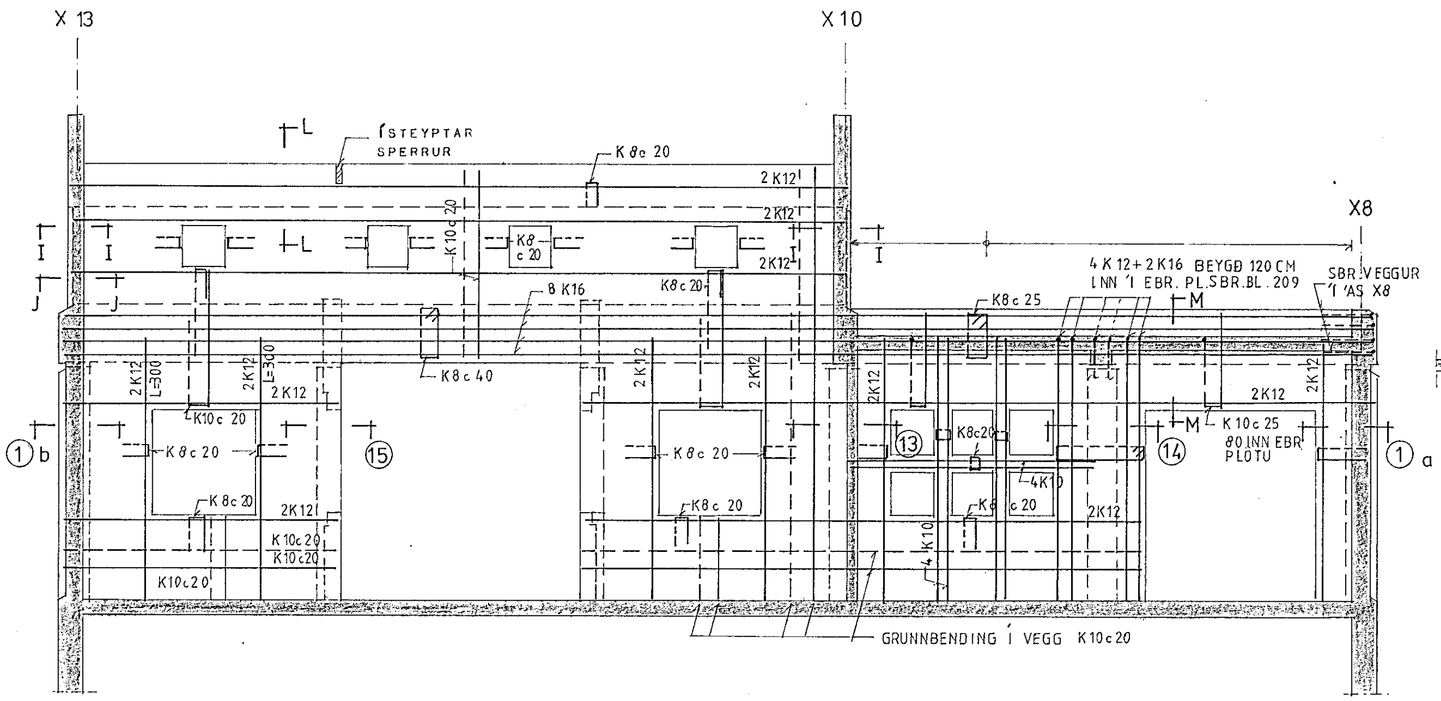

VEGGIR Í ÚTBYGGINGU

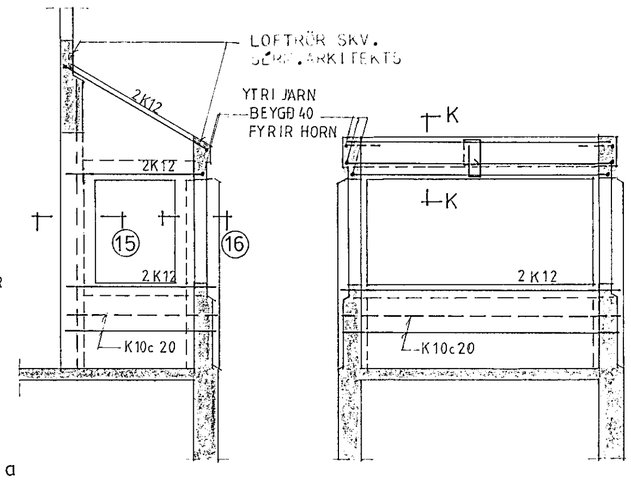

K-K 1:20

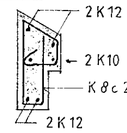

HAFNARFJARÐARBÆR
26 NÓV 1990
BYGGINGAFULLTRÚINN

TILVÍSUN : SNIÐ L–L OG SÉRTEIKNUÐ AF SÚLUM SJÁ BL. 218
PLATA YFIR 1. HÆÐ SJÁ BL. 209
SNIÐ I–I, J–J OG M–M SJÁ BL. 218

ÞORSTEINN MAGNÚSSON bygg.verkfr.
VERKFRÆÐISTOFA
BERGSTAÐASTRÆTI 13
101 REYKJAVÍK – SÍMI 19940

VERK:

9002
KAPELLA
Á JÓFRÍÐARSTÖÐUM

HAFNARFIRÐI

TEIKNING:

VEGGIR Á 1. HÆÐ
VEGGUR Í ÁS X8, Y1 OG Y19
VEGGIR Í ÚTBYGGINGU

HANNAÐ : ÞM

TEIKNAÐ : ÞM

KVARÐI : 1:50

DAGSETN. : 90.10.07

TEIKN.NR. : 215