



A-A 1:20

B-B í DYRUM

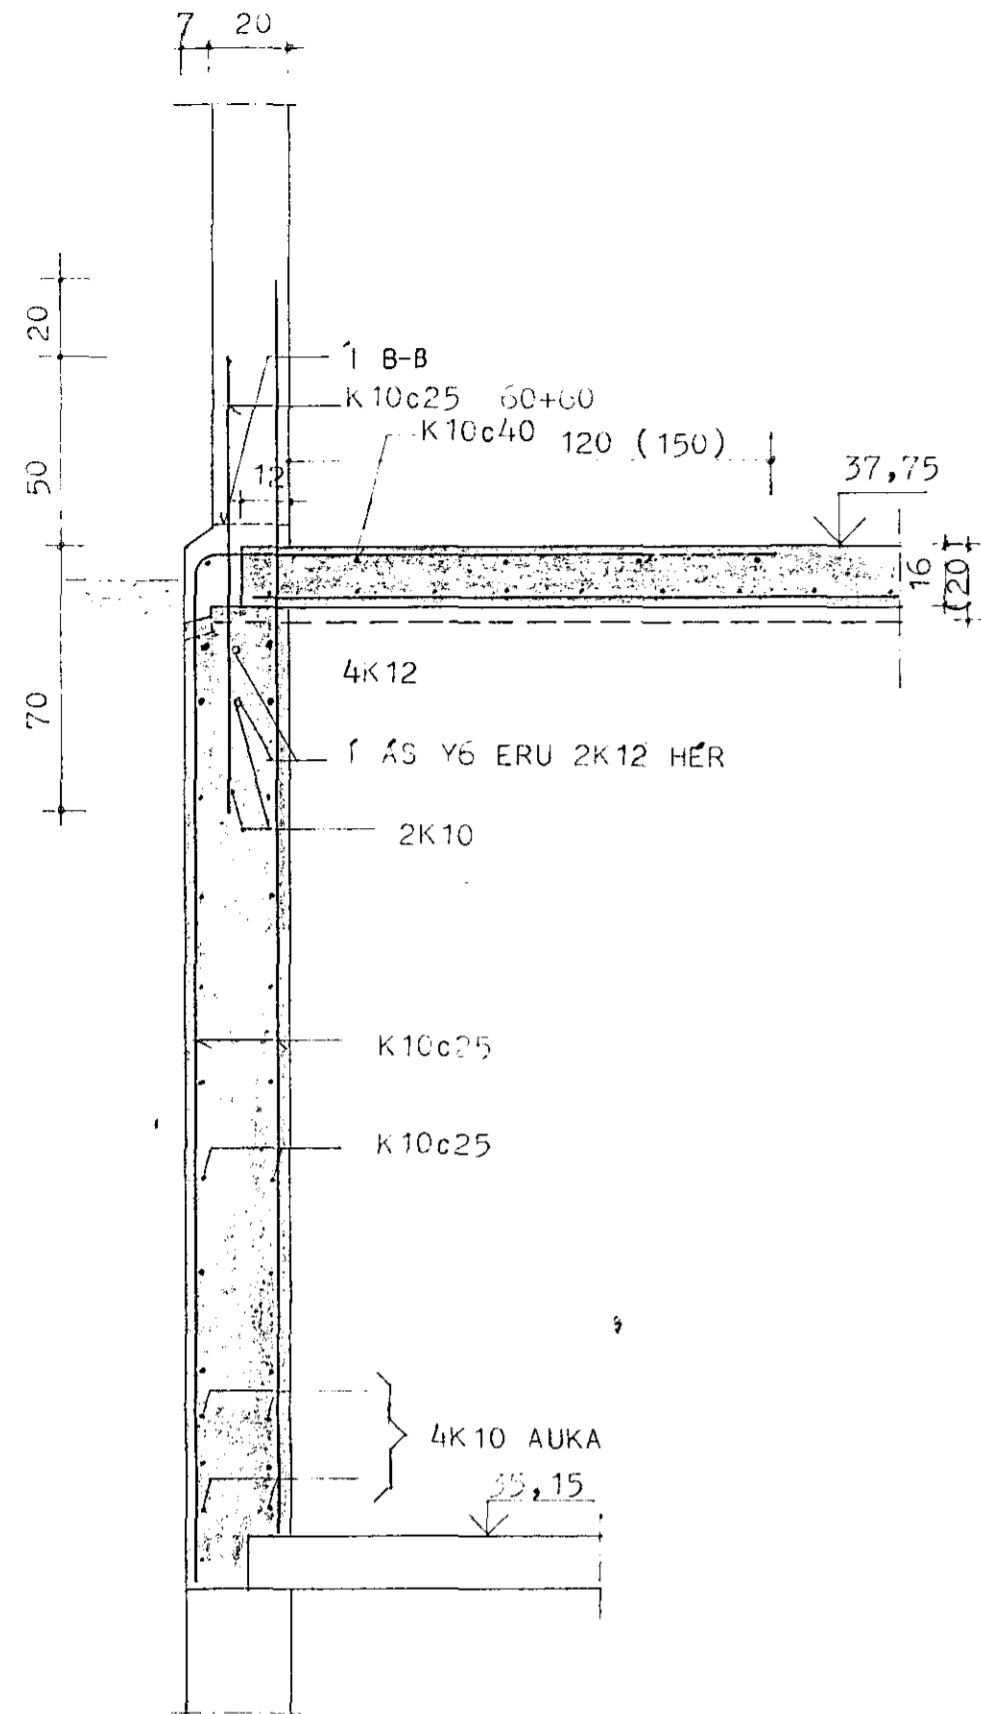


C-C


I-I YFIR BÍLSKÓRSDYRUM

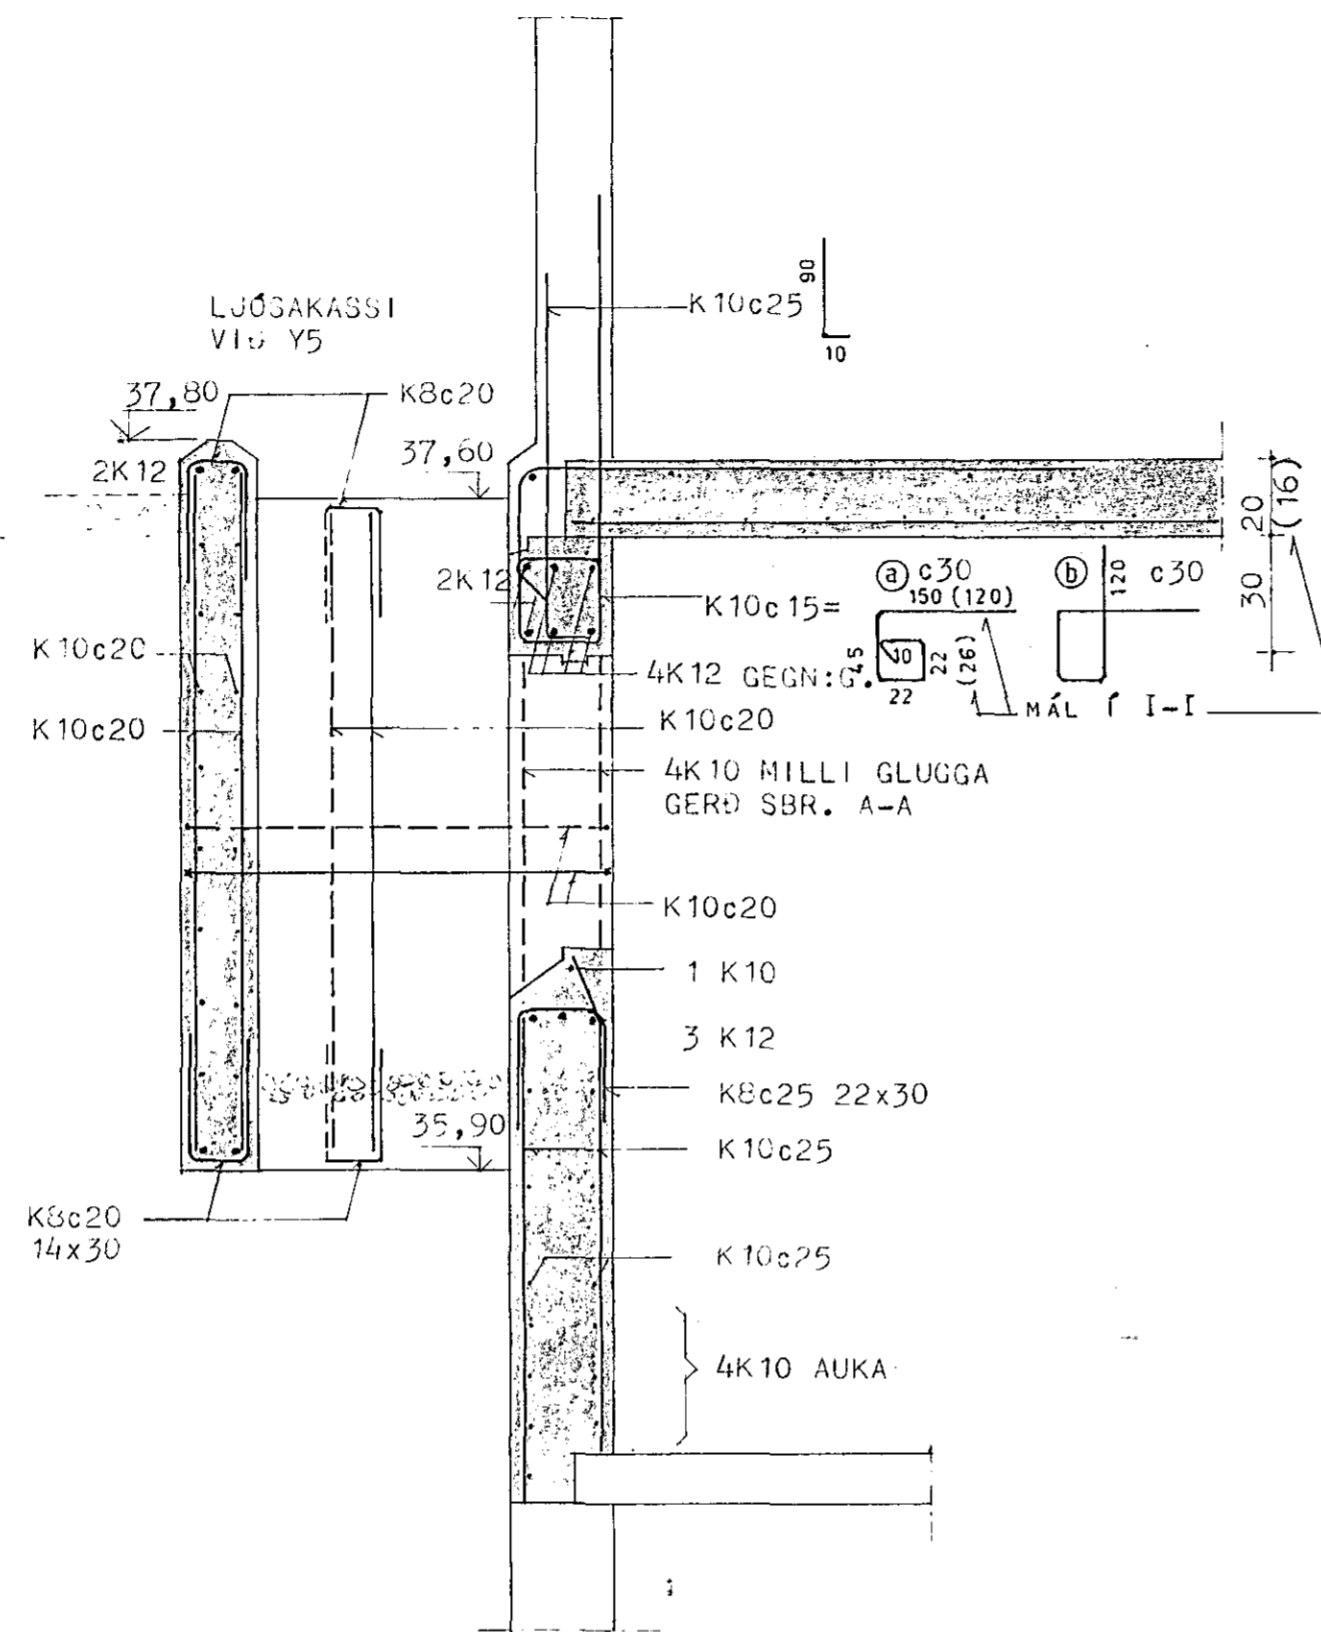

D-D

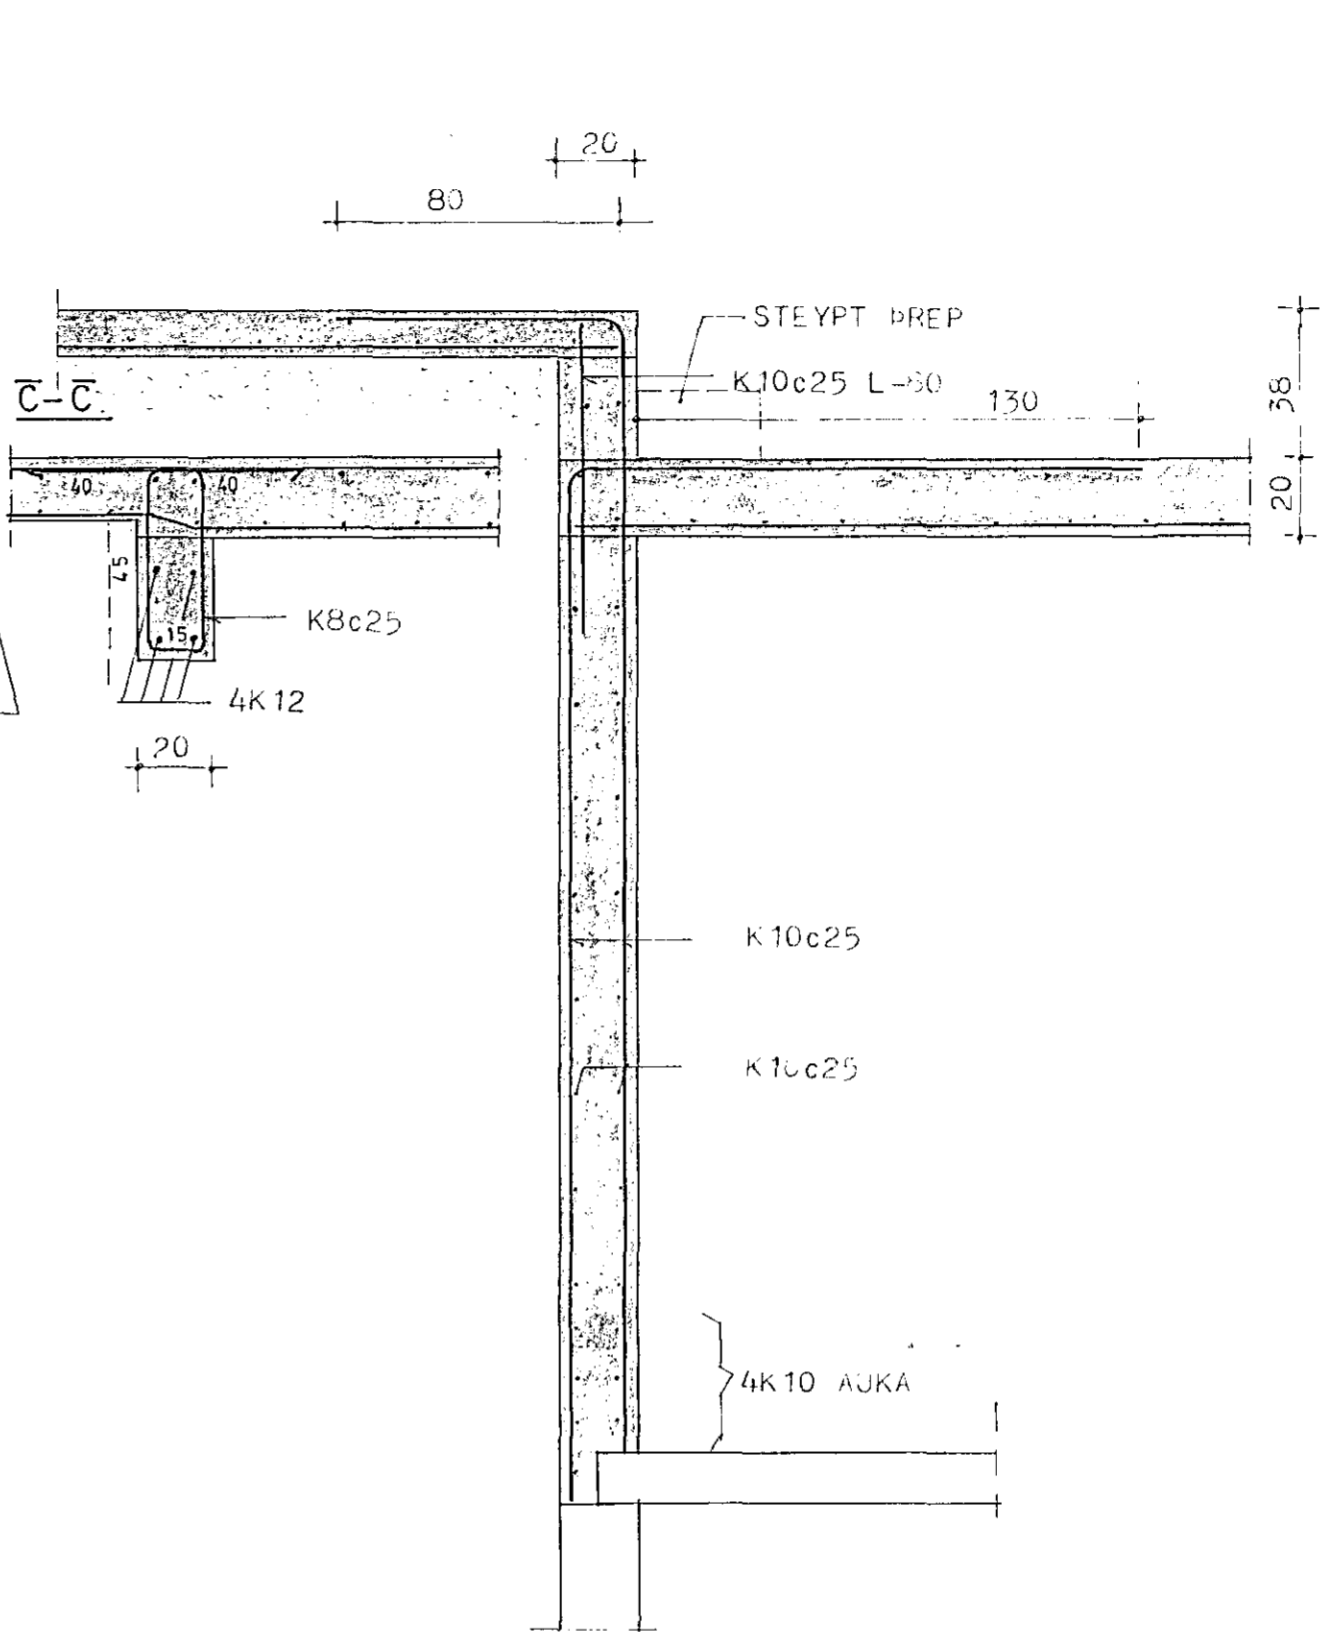





H-H

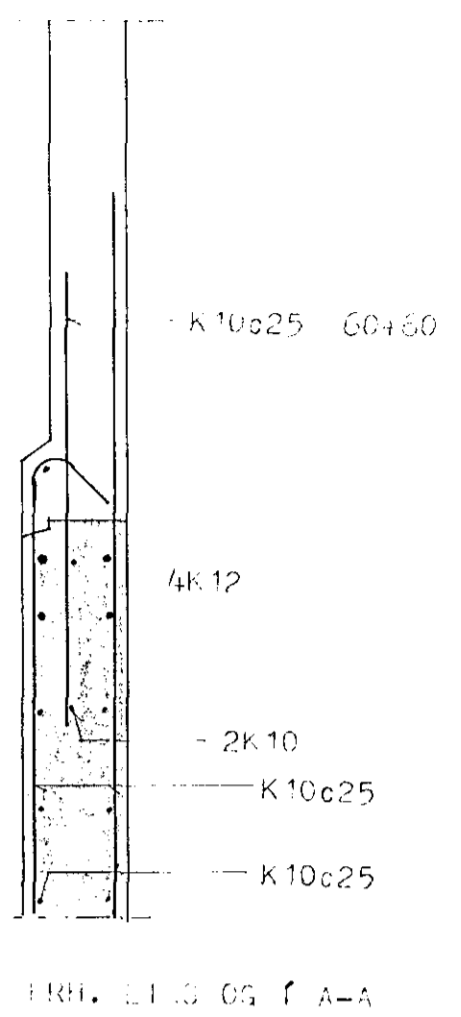

E-E

F-F

G-G

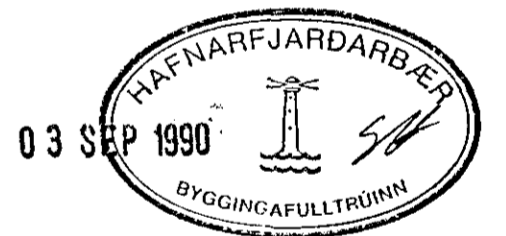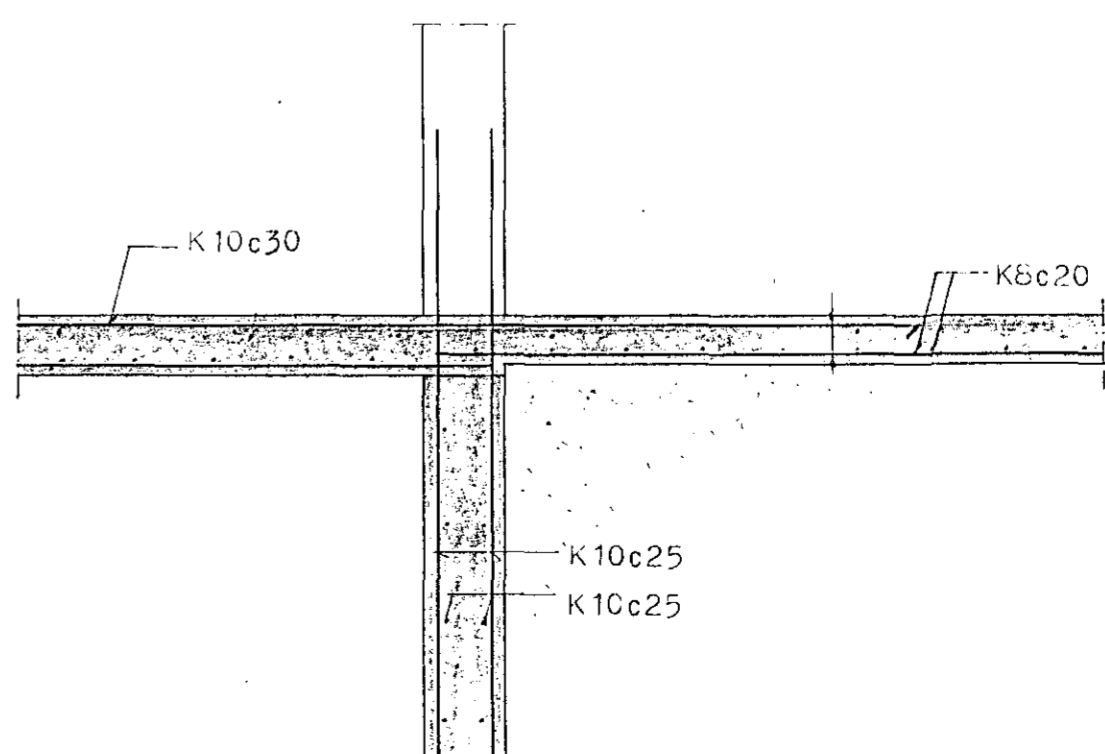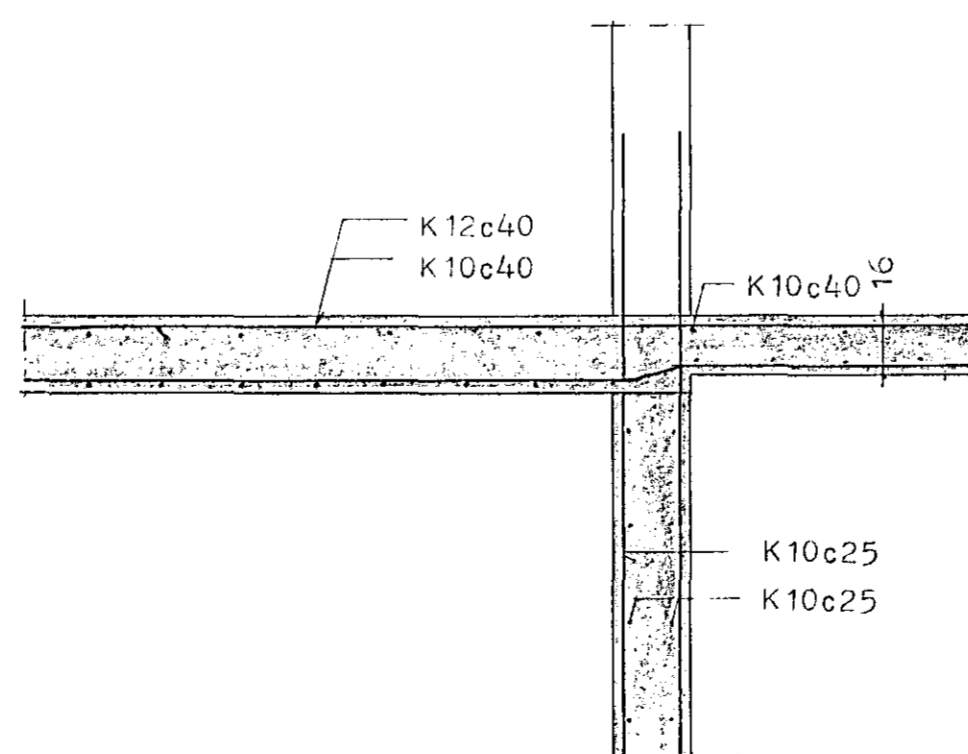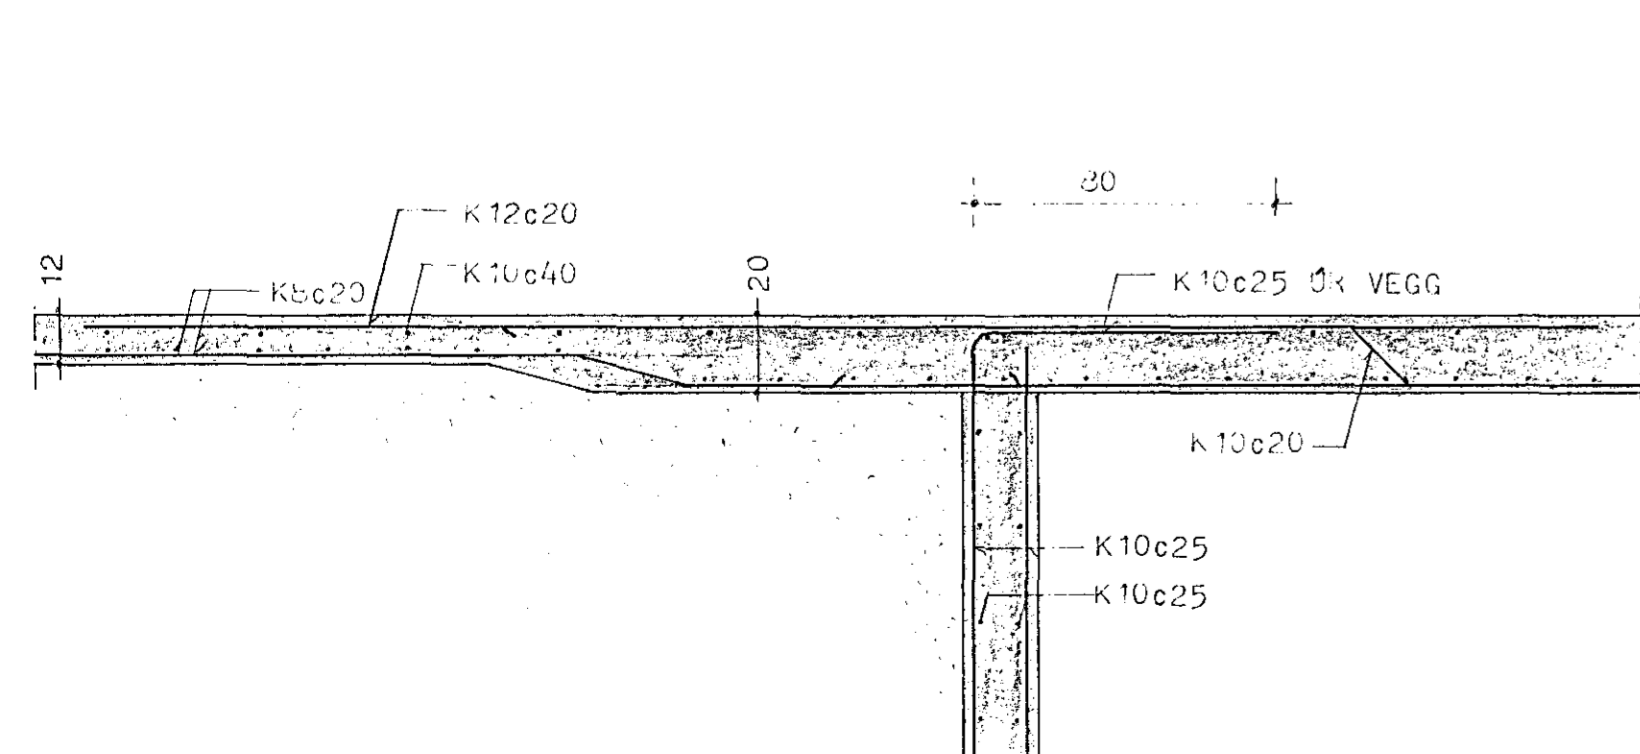

03 SEP 1990

ÞORSTEINN MAGNÚSSON bygg.verkfr.
VERKFRÆÐISTOFA
BERGSTADASTRÆTI 13
101 REYKJAVÍK - Sími 19940
VERK:

9002
KAPELLA
A JOFRÍÐARSTOÐUM
HAFNARFIRÐI
TEIKNING:
KJALLARAVEGGIR OG KJALLARAFLEIÐUR
SNIT: A-A TIL I-I

HANNAÐ : DM
TEIKNAD : DM
KVARDI : 1:20
DAGSETN. : 90.08.09
TEIKN.NR. : 206