





G-G 1:5

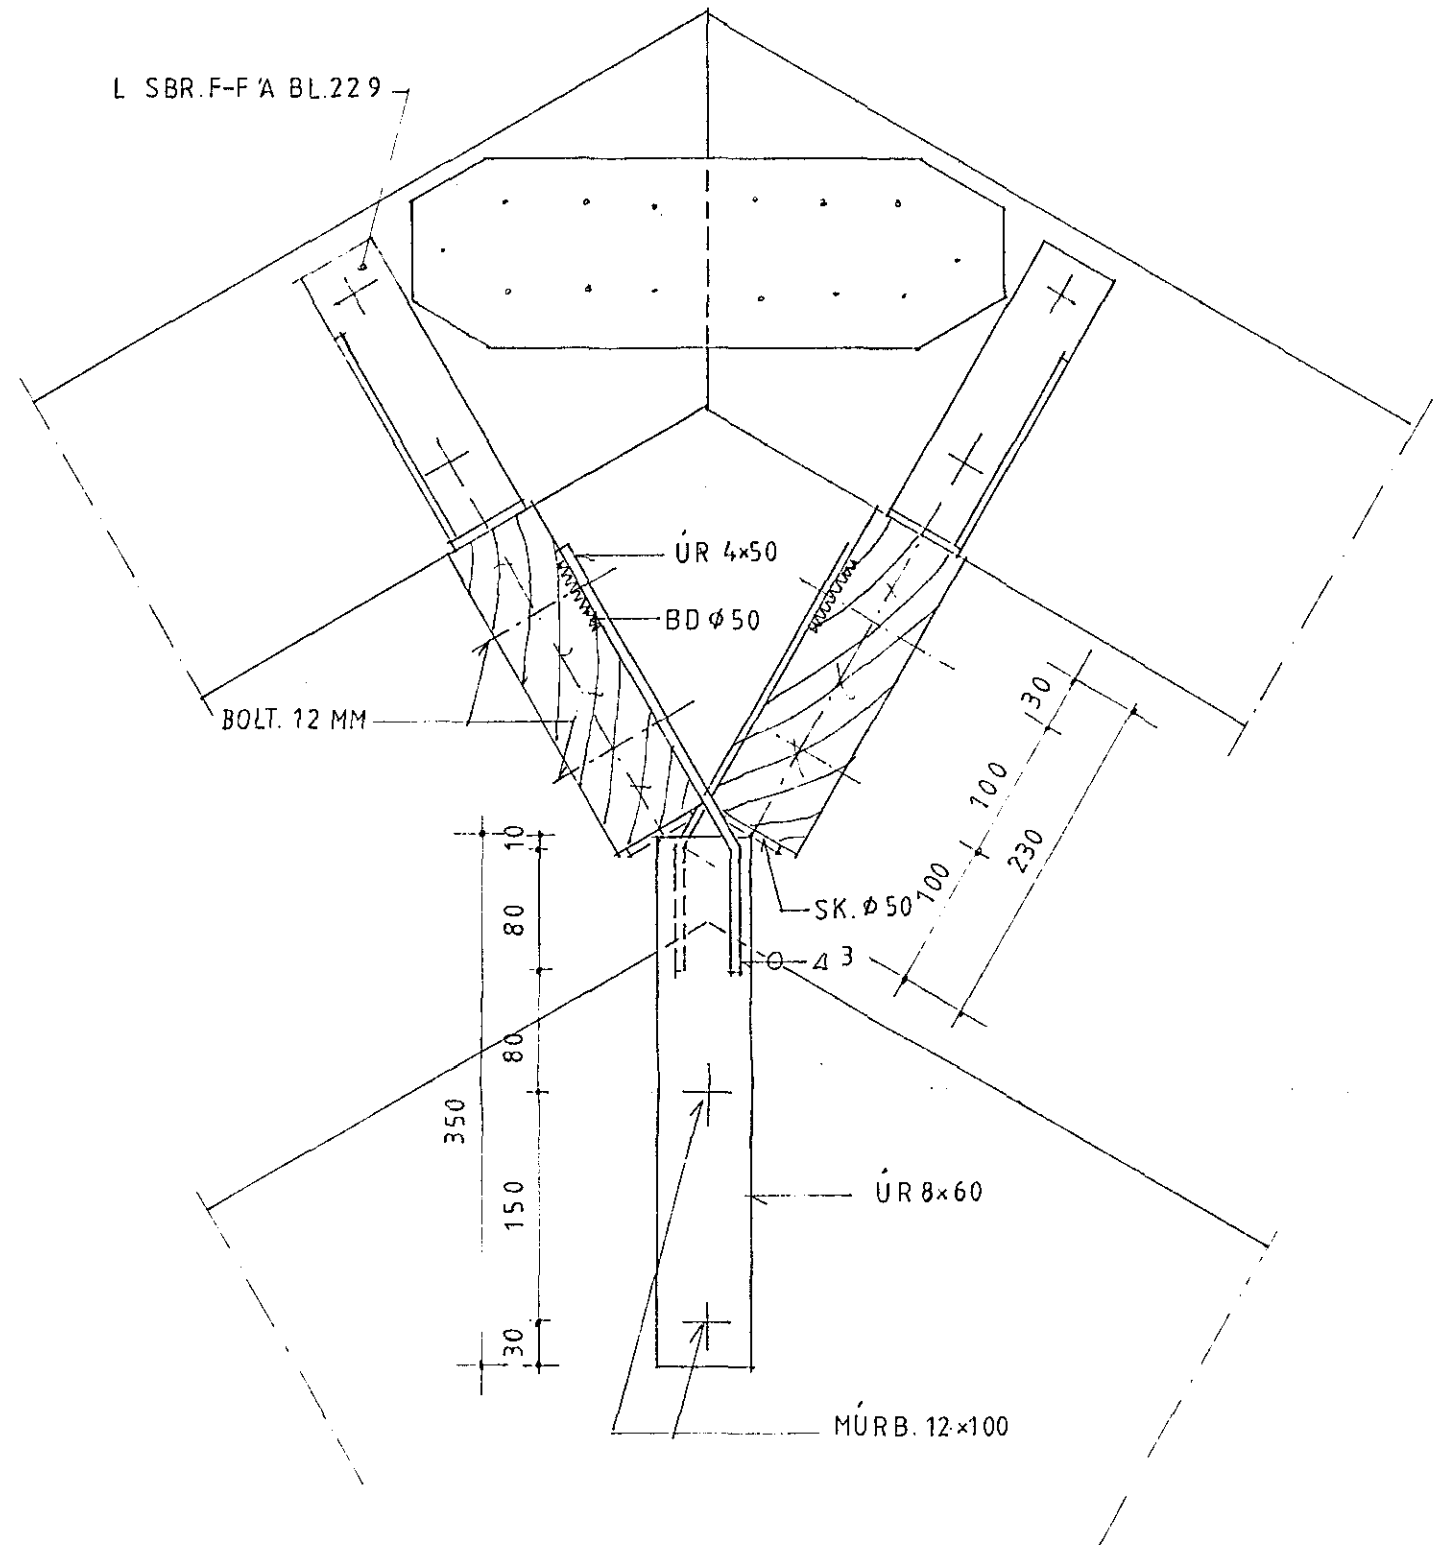

H-H 1:10

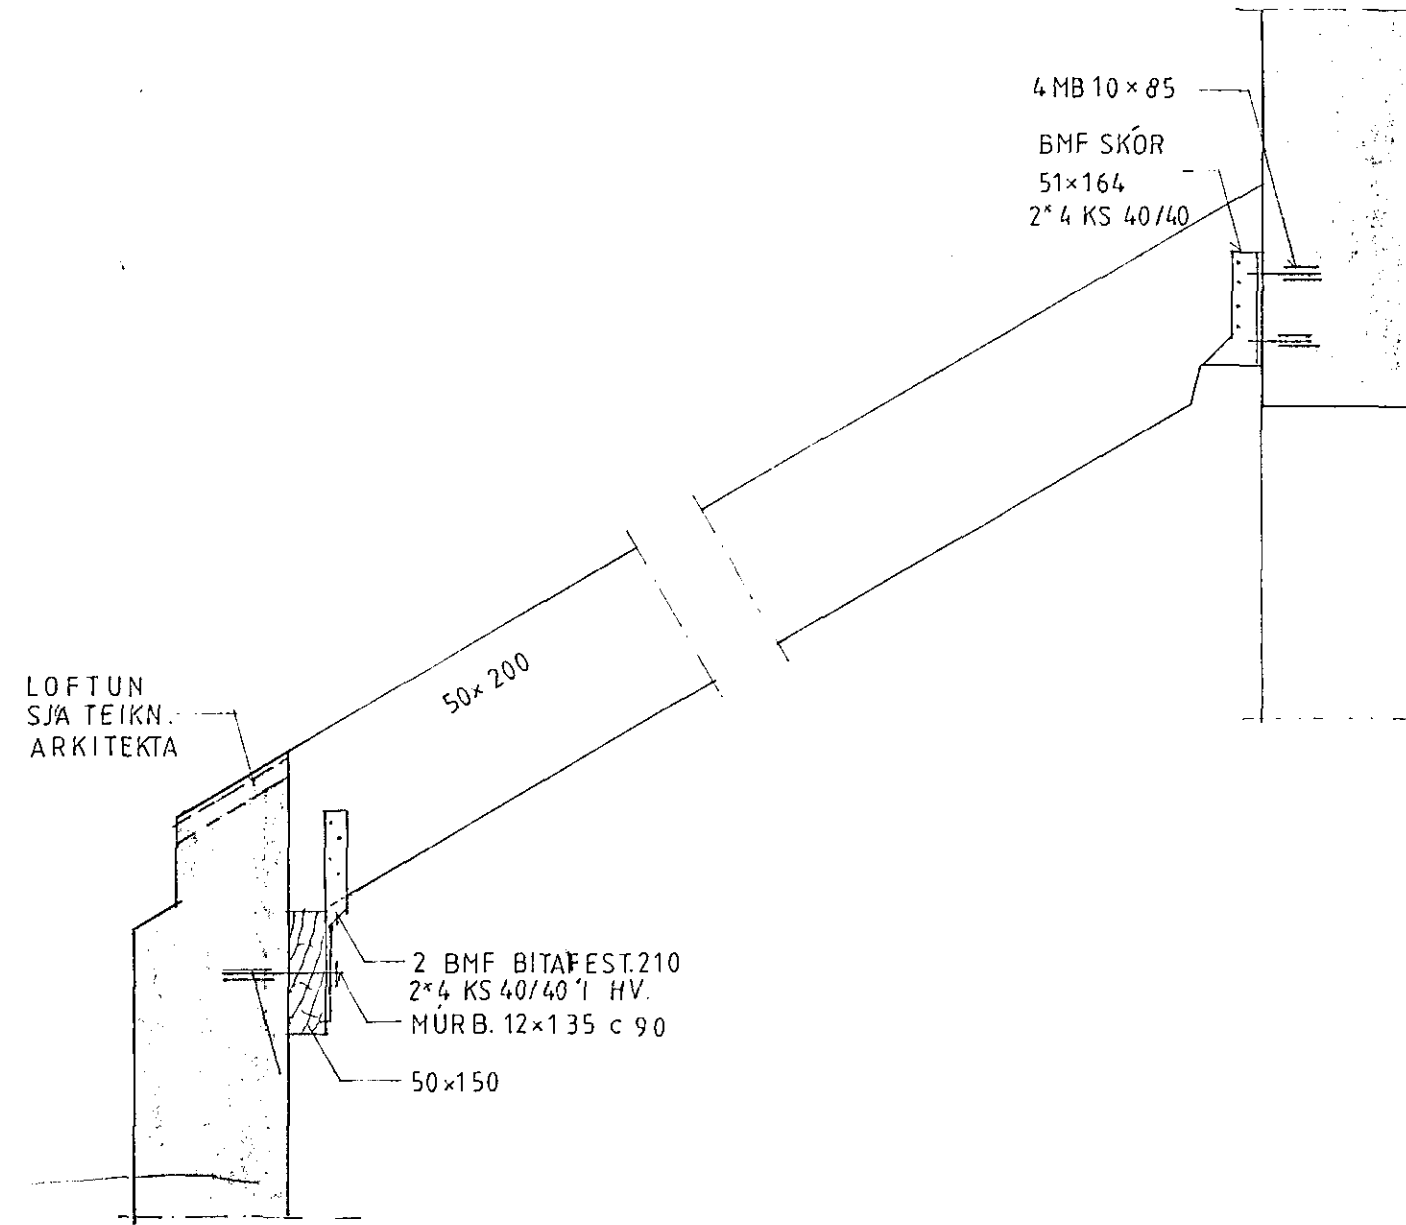

J-J 1:10

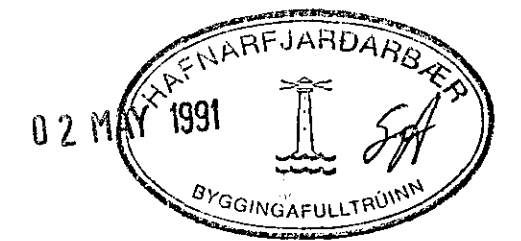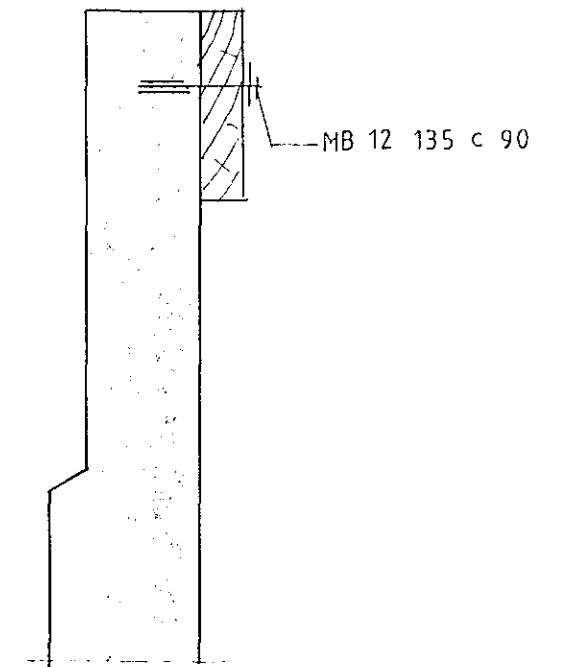

Þorsteinn Magnússon

ÞORSTEINN MAGNÚSSON bygg.veckfr.
VERKFRÆÐISTOFA
BERGSTADASTRÆTI 13
101 REYKJAVÍK - SÍMI 19940
VERK:

9002
KAPELLA
A JOFRIDARSTOÐUM

HAFNARFIRÐI
TEIKNING:

ÞAK A KAPELLU
SNIB G-G TIL J-J

HANNAÐ : DM

TEIKNAD : DM

KVARÐI : 1:5, 1:10

DAGSETN. : 91.02.27

TEIKN.NR. : 230