



UNDIRSTÖÐUR 1:50

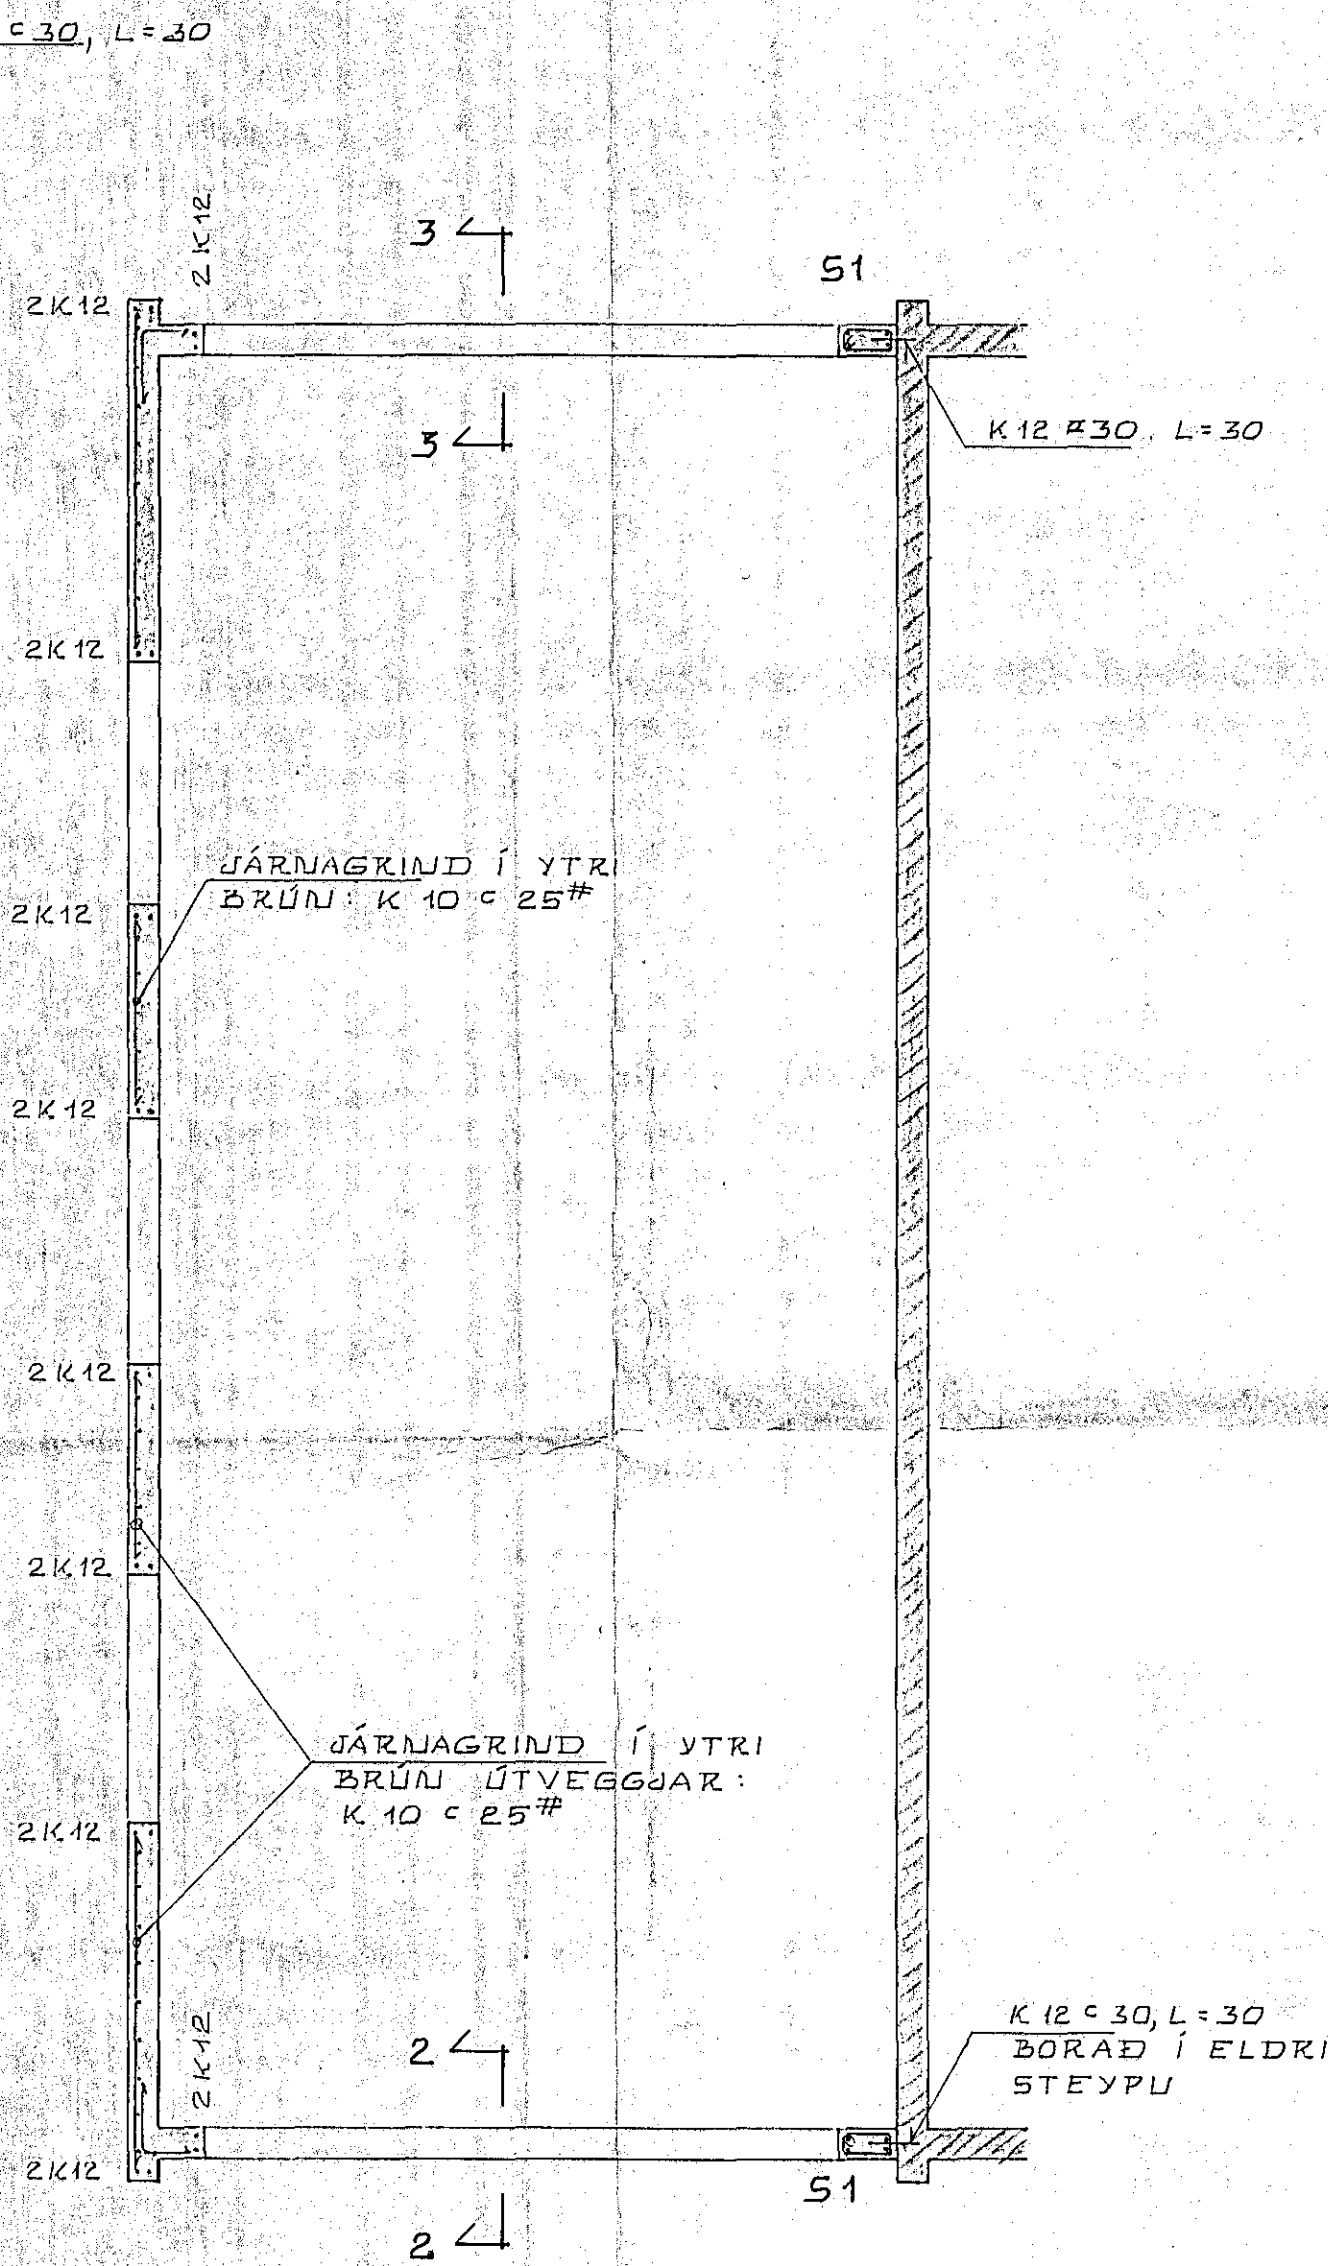

VEGGIR 1:50

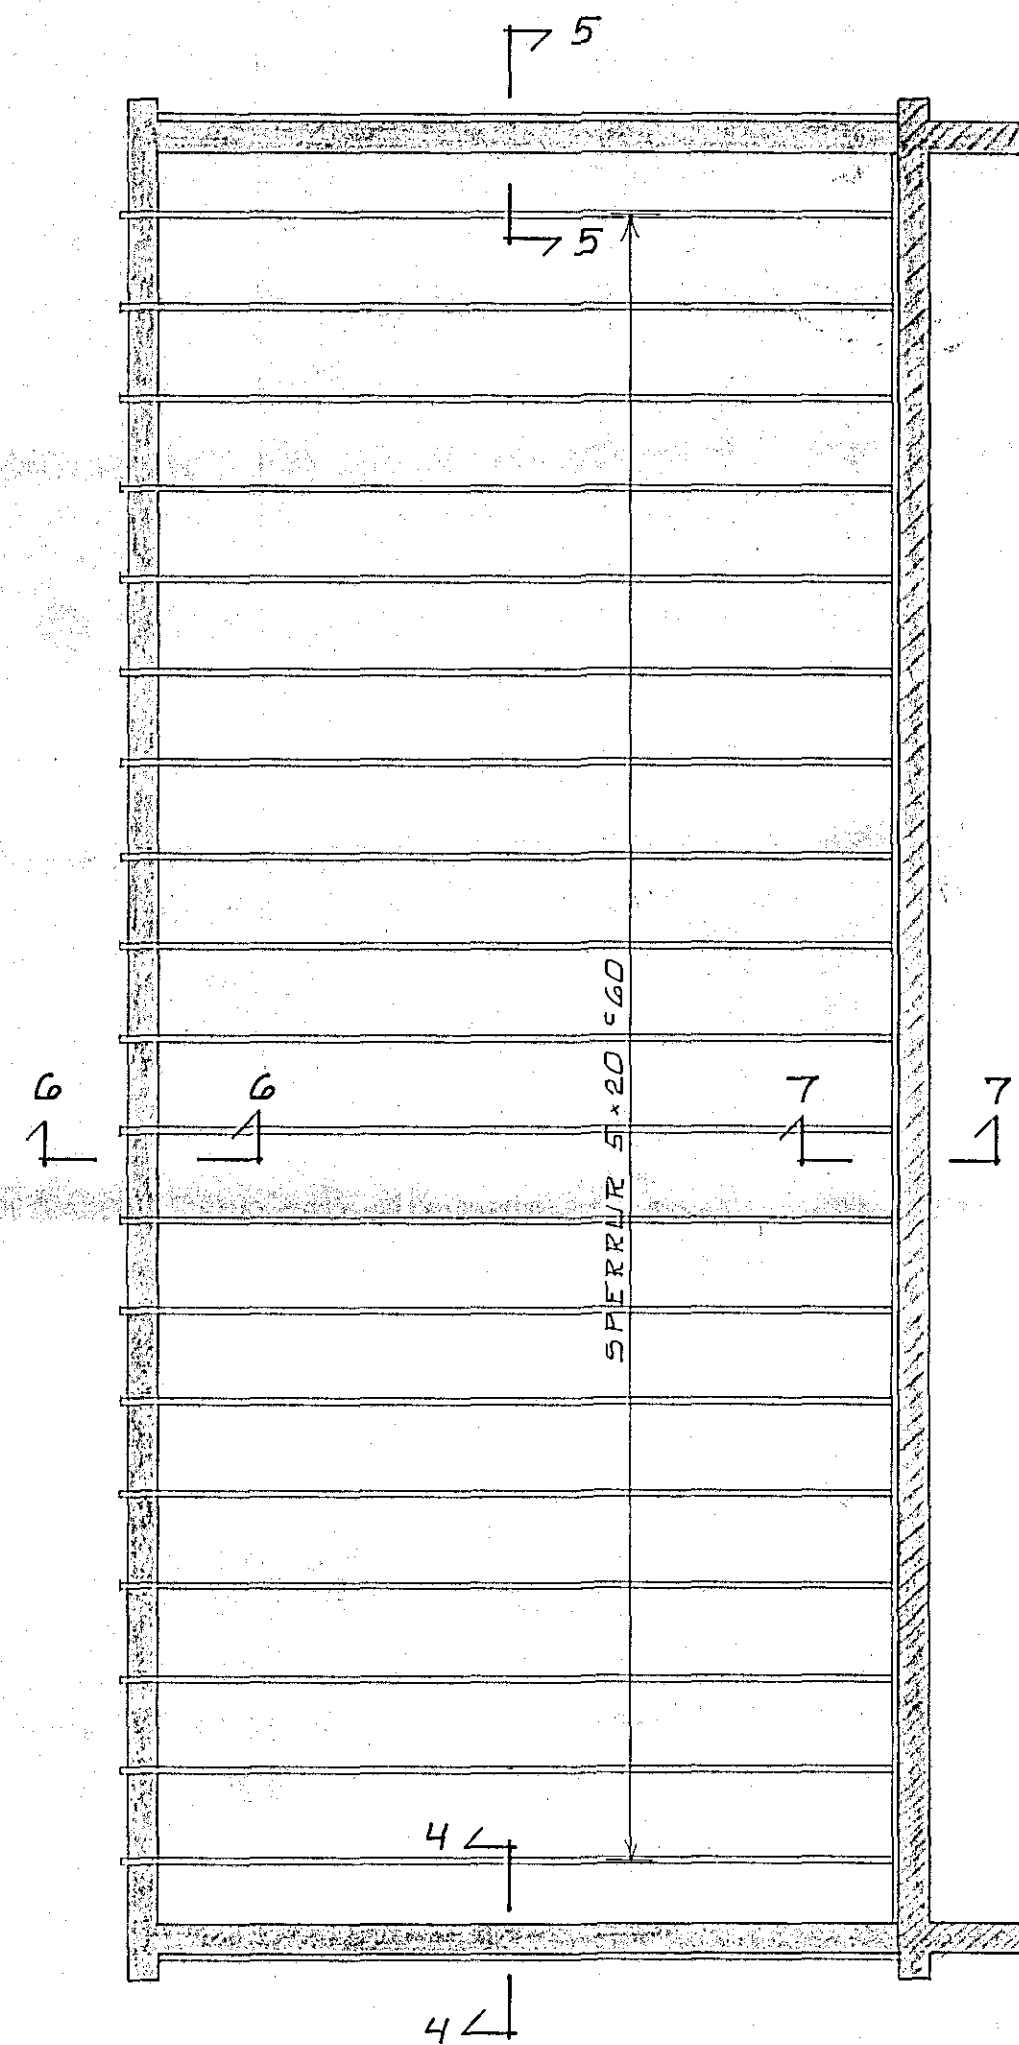

PAK 1:50

ÖNEFND MÁL ERU CM
 STEYPA Í UNDIRSTÖÐUR: S 250
 ÖLL ÖNNUR STEYPA: S 250

KRISTJÁN KNÚTSSON TEKNIFR. FTFÍ
 LYNGBERGI 27, HAFNAFIRÐI. S 651647

KAPLAHRAUN 22, HAFNAKF. VIÐBYGGING	DAGS NÖY. '90 MKV. 1:50
GRUNNMYNDIR: UNDIRSTÖÐ UNDIRSTÖÐUR, VEGGIR OG PAK	BL. 1 AF VERK 904-1 H. T.

① BREYTT NÓV. '93 KK.

