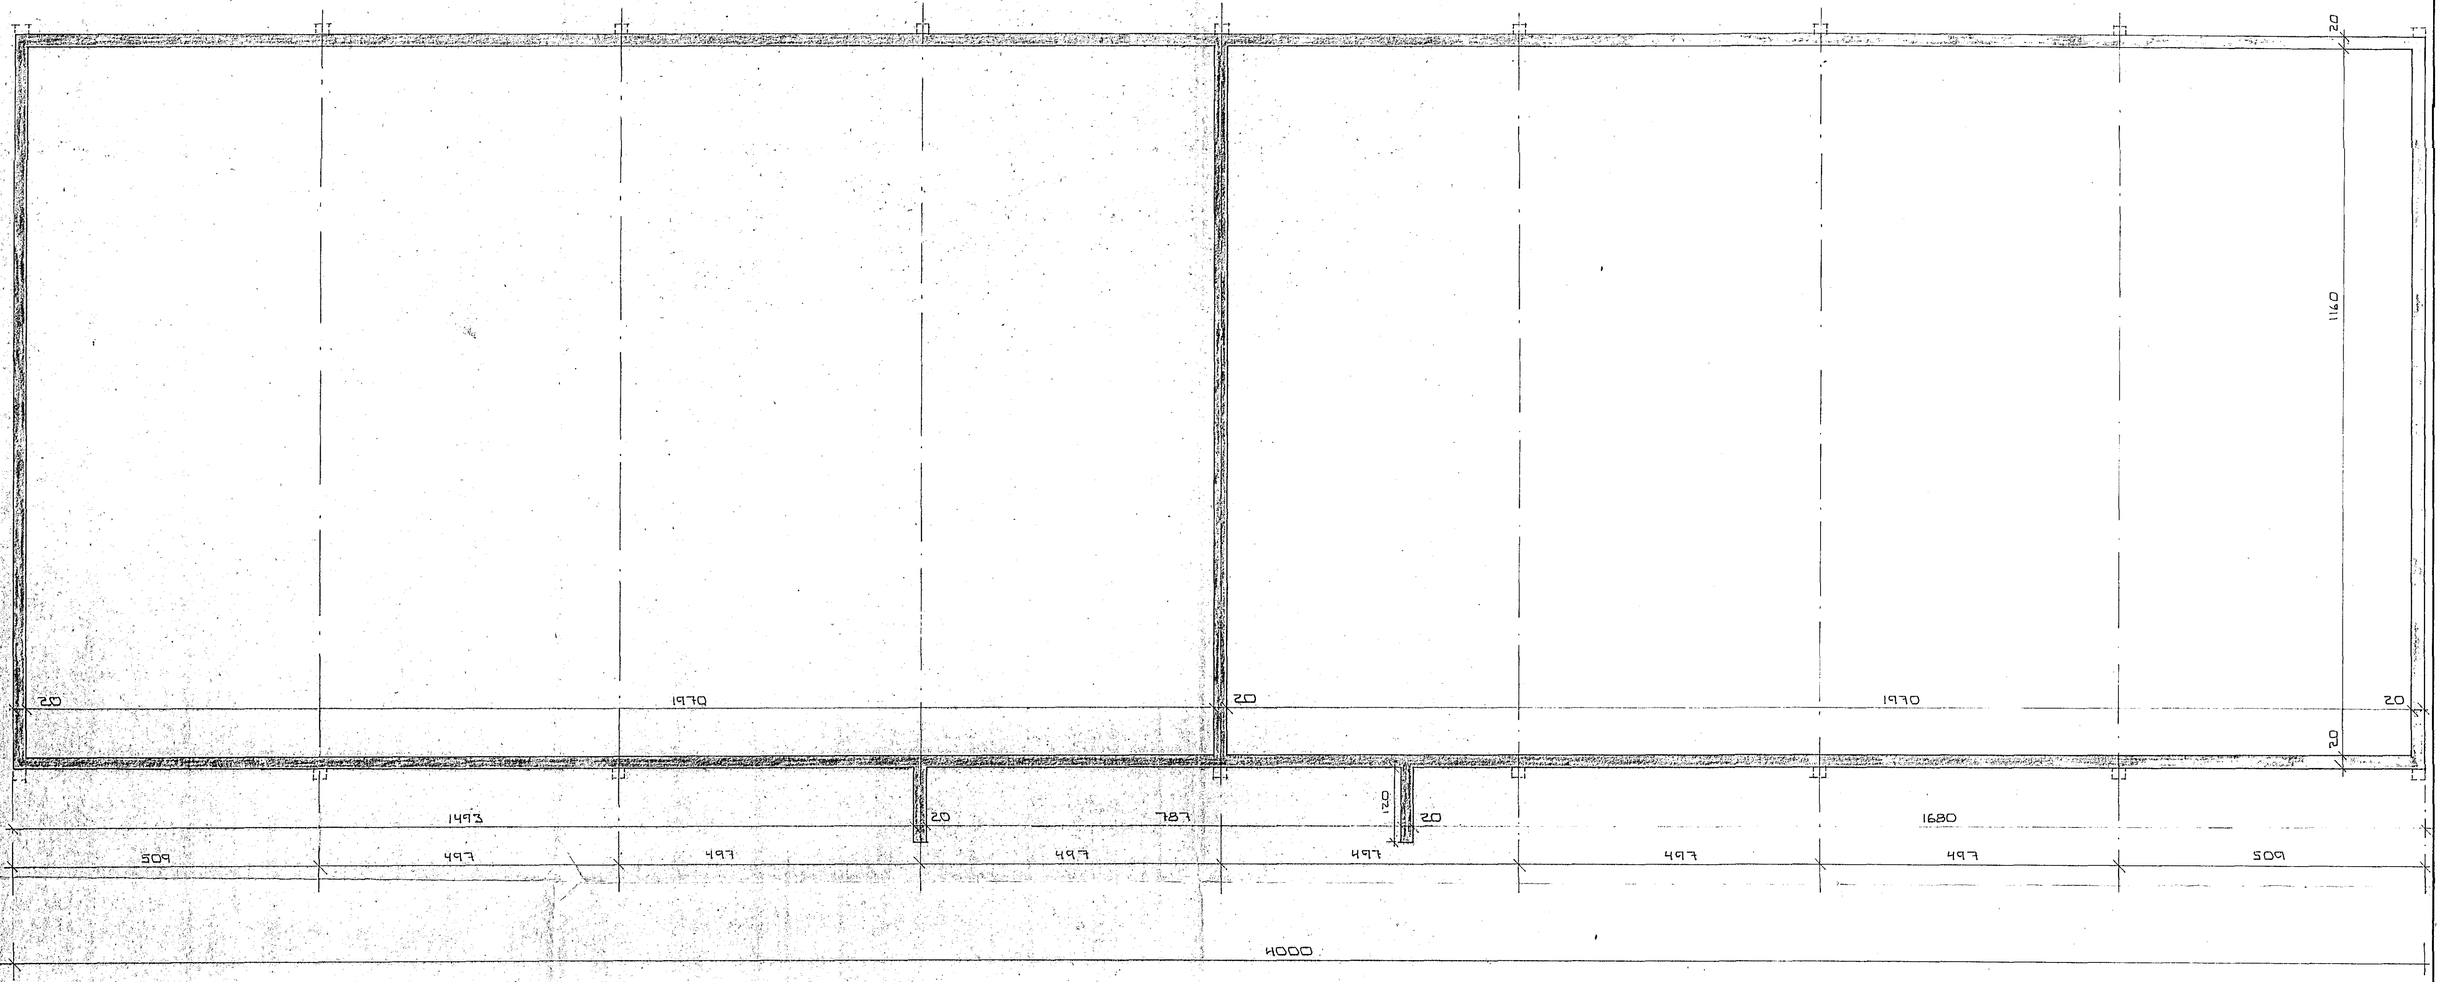

GRUNNMYND UNDIRSTÖÐUR
1:50

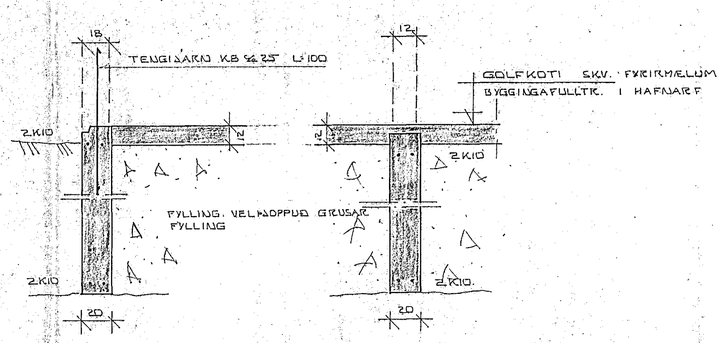

SNIÐ Í ÚTVEGG
1:20

SNIÐ Í INNVEGG
1:20

SKÝRINGAR

HREINSA SKAL VANDLEGA ALLAN ÚFRÆNAN JARÐVEG UNDAN UNDIRSTÖÐUM
EFST OG NEÐST Í UNDIRSTÖÐUR KOMI 2.K10 EÐ SÉU HEIL OG SAMFELLD FYRIR HORN
ÖLL STEYPA Í UNDIRSTÖÐUM SÉ S 200 SKV. ÍST 10
STÁL MERKT K = KAMBSTÁL KS 40

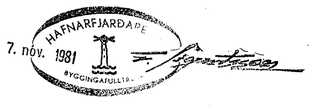

KAPLAHRAUN 22 HAFNARFIRÐI UNDIRSTÖÐUR MÆLIKV. 1:50	DAGS. 81100? TEIKN. TEIKN. VERK NR. 8136
SIGURÐUR ÞORLEIFSSON TÆKNIFRÆÐINGUR F.T.F.I. STRANDGÖTU 11 HAFNARFIRÐI SÍMI 54751	TEIKN. NR. 01