


GRUNNMYND PAK  
1:50



SKYRINGAR

KLEÐA SKAL YSTU 60 CM ALLAN HRINGINN MEÐ 1" BORDVIÐ  
INNÍ Á MIÐJUNNI SKAL KLETT MEÐ 3MM OLÍUSÖBNUM  
MASONTEPLÖTUM OG SÍÐAN ÞAKPAPPA OG ÞAKUÐARN  
SKAL VERA Í HEILUM LENGÐUM  
RYÐVERÐA SKAL VANDLEGA ALLAR STÁLFESTINGAR OG  
STÁLBITA  
STÁLBITAR SKULU DRUNAVARÐIR MEÐ PVI AD EINANGRA  
ÞA MEÐ STEINULL

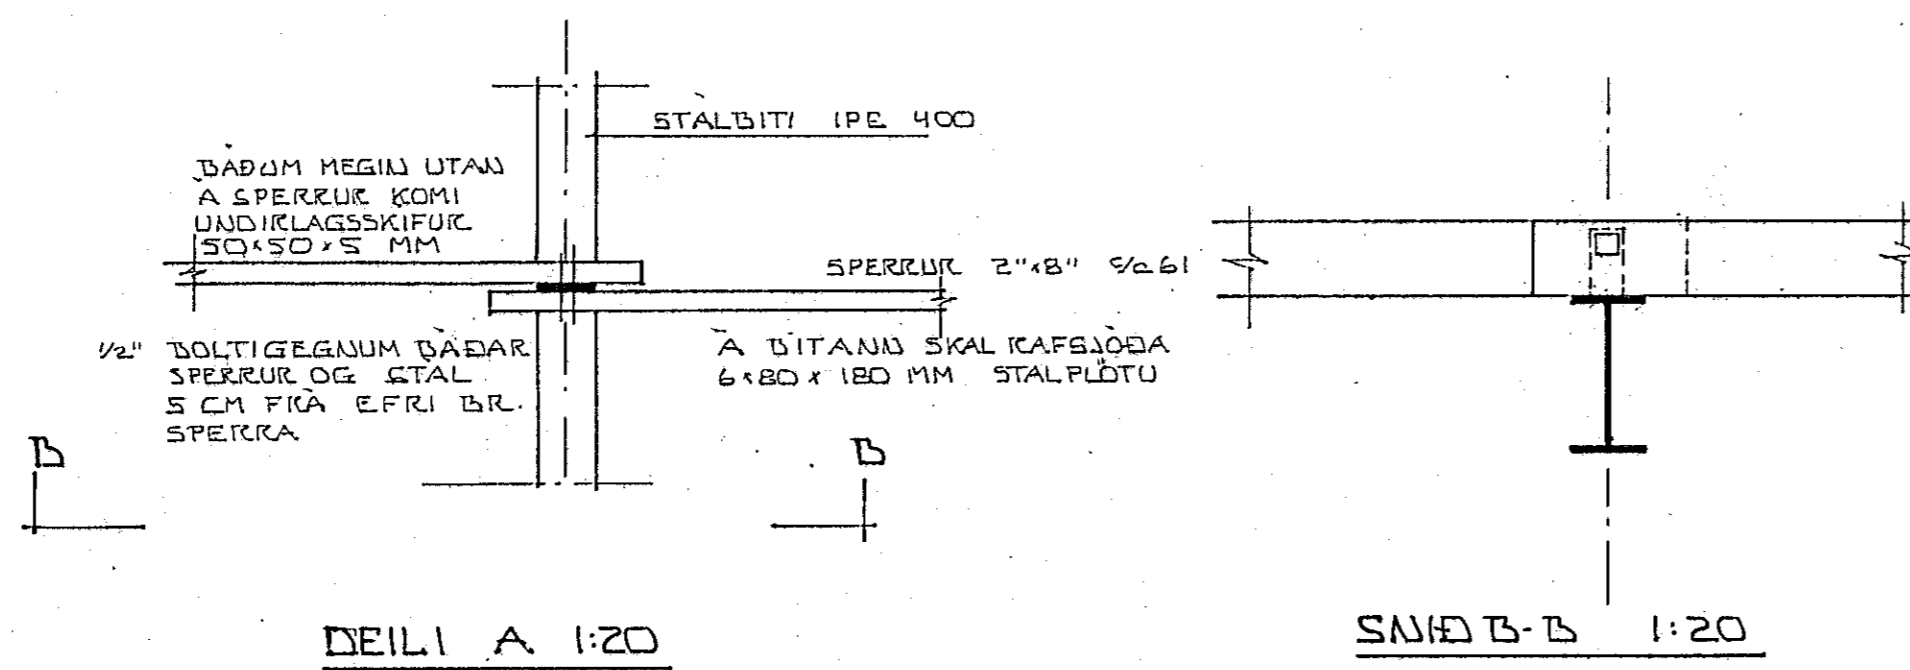

KAPLAHRAUN 22 HAFNARFIRÐI	DAGS. 8100'S
ÞAKVIÐIR	TEIKN. <i>Handwritten</i>
MELIKV. 1:50	VERK NR. 8136
SIGURÐUR ÞORLEIFSSON TEIKNIFR. FT.FI.	TEIKN. NR. 09
STRANDGÖTU 11 HAFNARFIRÐI SÍMI 54751	