




SNID A-A, 1:20

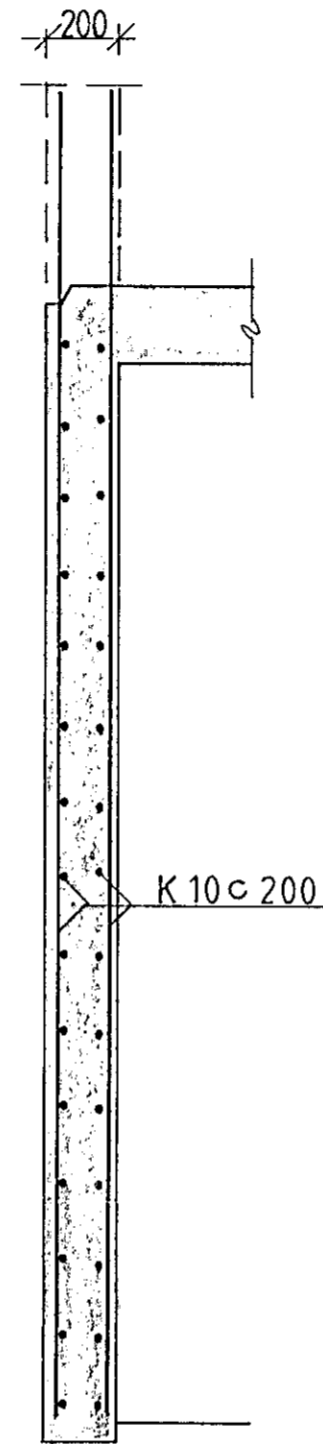



SNID B-B, 1:20

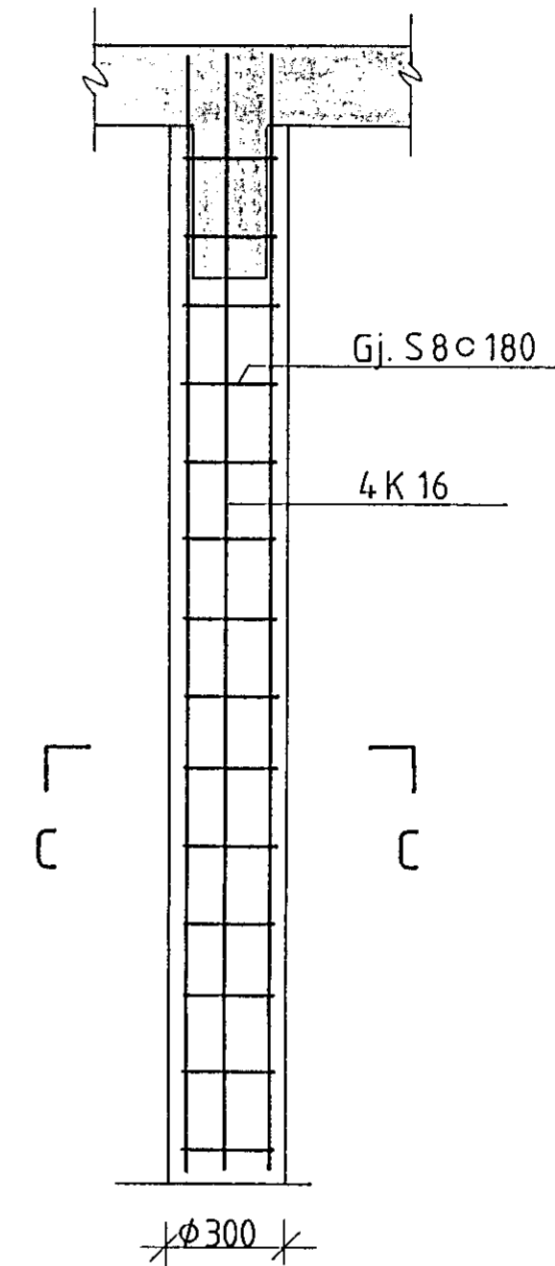

STOD S1, 1:20

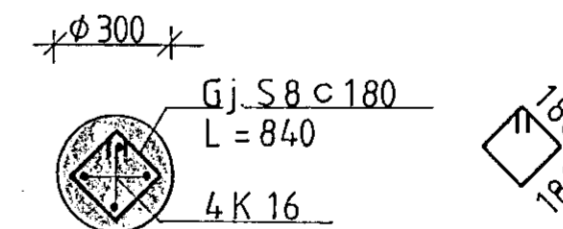

SNID C-C, 1:20

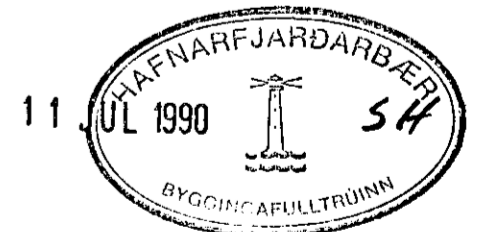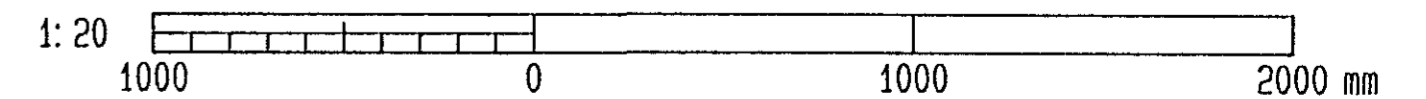

11.03	GRUNNMYND																					
Teikn.nr.	Tilvisun á teikningu	Br.	Dags.	Eðli breytingar	Br.	Yf.	Samþ.	Hannað	Teiknað	Yfirfarið	Samþykkt											
											<i>Ólafur Bjarnason</i>											
VST VERKFRÆDISTOFA SIGURÐAR THORODDSEN hf. VERKFRÆDIRÁÐGJAFAR FRV 108 Reykjavík, Ármúli 4 Sími: (91) 8 44 99 Fjarriti: 2040 vst ís 600 Akureyri, Glerárgata 30 Sími: (96) 2 25 43 Póstfax: 680144 310 Borgarnes, Berugata 12 Sími: (93) 7 13 17 400 Ísafjörður, Hafnarstræti 1 Sími: (94) 37 08												HAFNARFJARÐARBÆIR VATNSVEITA - VIRKJUN STJÓRNHÚS - BURÐARVIRKI KJALLARI-JARÐHÆÐ, SNID, STOD,										
Dagsetning													APRÍL 1990		Verk nr.		88.222		Teikn. nr.		11.04	