


Húsvéita nr. 2866 Teikning nr. 2137
 Samþykkt þ. 8-4 1983
 f.h. PAFVETTU HAFNARFJARDAR
Jens Guðmundsson
 Eittíttisráðgjafi

Inntök samþykkt 8.14. 1983
 PAFVETTU HAFNARFJARDAR
Albert Kristjánsson

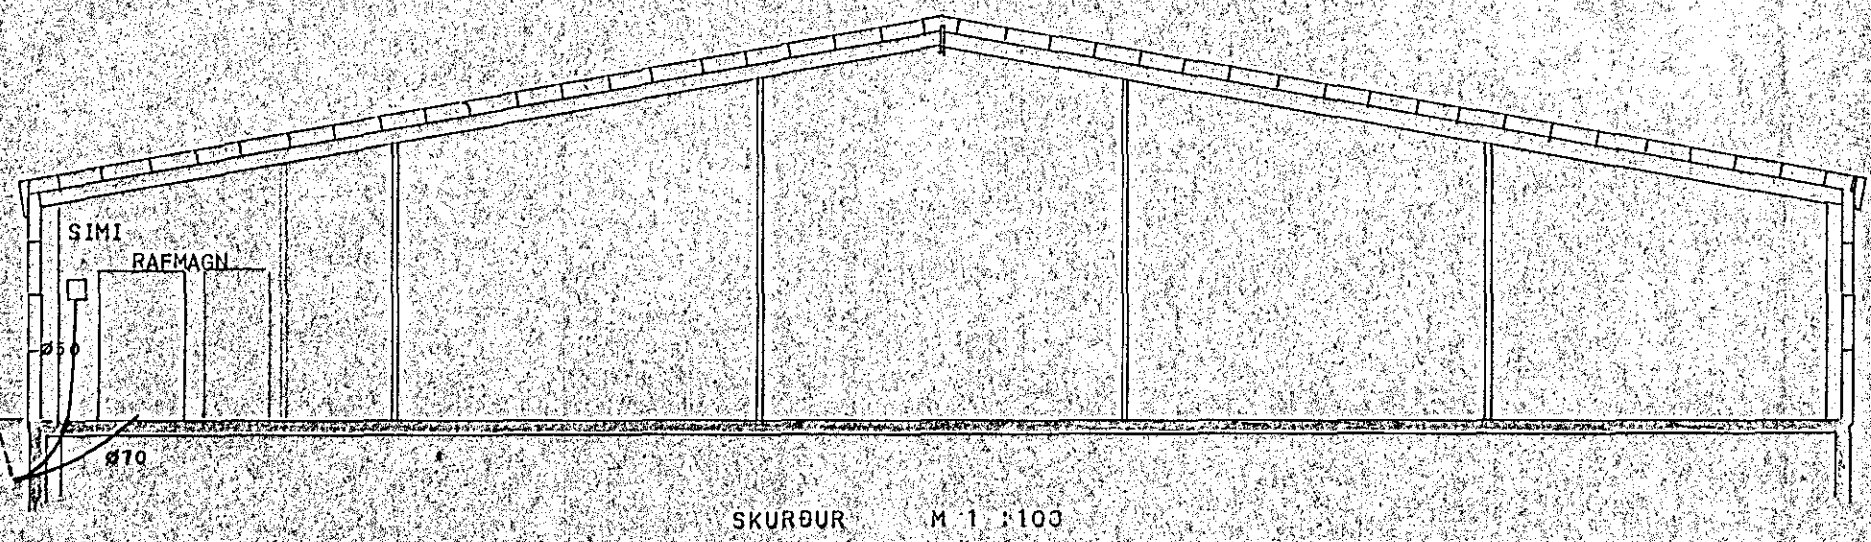


SKYRINGAR:

- LAGNIR SEU NYM STRENGIR UTANALIGGJANDI EÐA LAGÐIR Í KAPALSTÍGA
- LAGNIR FYRIR LJÓS Í VELARSAL SEU 5x1,5^m NYM STRENGIR
- ADRAR LJÓSLAGNIR SEU 3x1,5^m NYM STRENGIR
- LAMPAR KOMI Á SJALFBERANDI STRENG
- HÆÐ ROFA OG TENGLA SE 110cm
- MALSTRAMUR ROFA OG TENGLA SE 10 A

FYRRNEFND ATRIÐI GILDA NEMA ANNARS SE GETIÐ

NB AKVEÐA SKAL Á STAÐNUM STAÐSETNINGAR Á VELUM OG LEGGJA STRENGJALAGNIR OG TENGLA SAMKVÆMT EINLINUMYND, SEM SÍÐAR FÁRIST INN Á RAFMAGNSTEIKNINGU

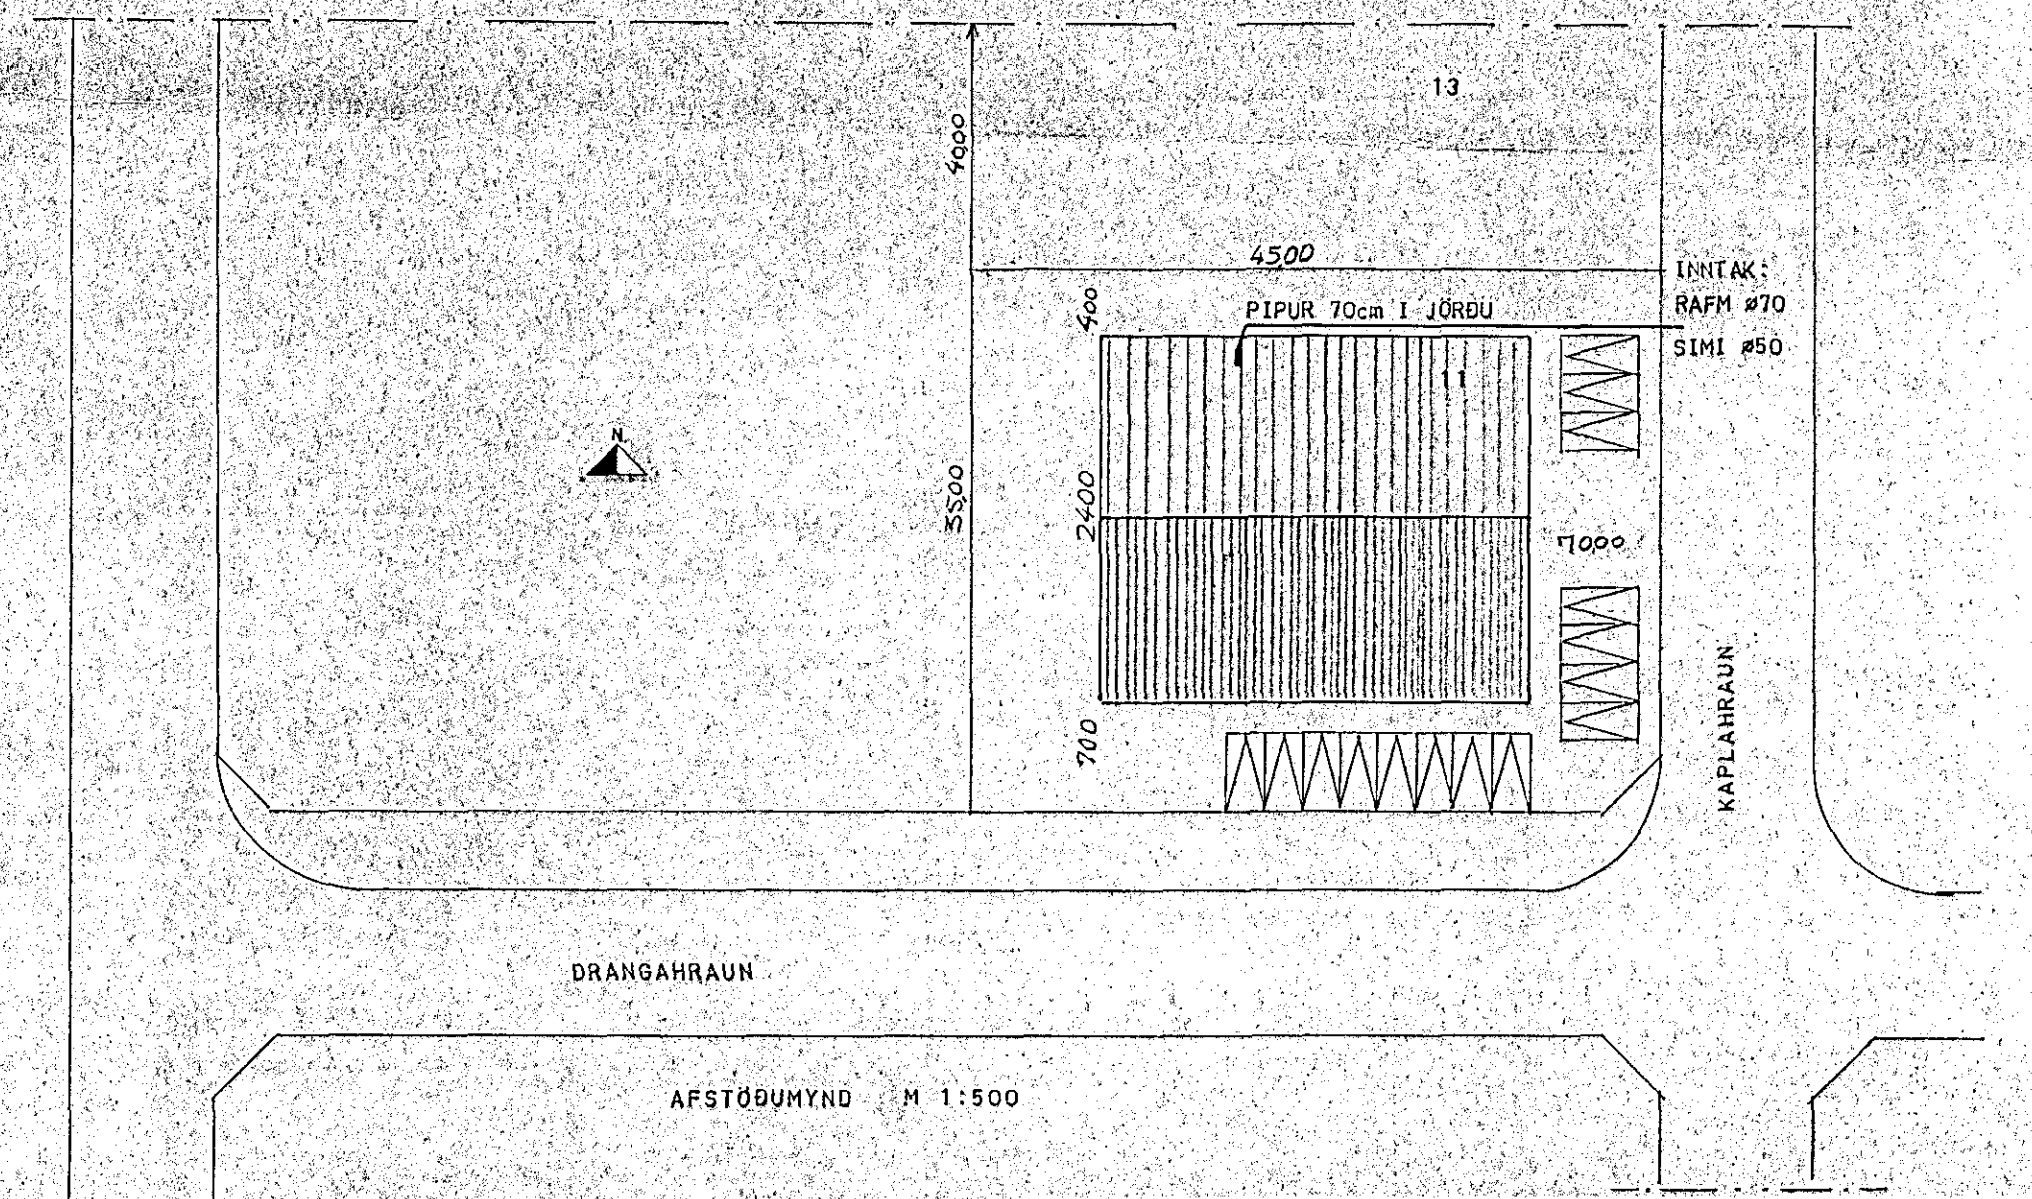

ASGEIR ARNBJÖRNSSON IÐNFRÆÐINGUR, ITFI		KAPLAHRAUN 11 HAFNARFIRÐI	
Mkv.	AFSTÖÐUMYND SKURÐUR		
Hannað: AA			
Teiknað: 06			
Yfirfarið:			
Dágs: FEB 1983	Nr: 1947	Blað: 1	af 4