


löntök samþykkt 30.11. 1980

f.h. RAÐVEITU HAFNARFJARÐAR
 Albert Kristjánsson




Húsvéitja nr. 2606 Teikning nr. 1911.
 Samþykkt þ. 30.10 1980

f.h. RAÐVEITU HAFNARFJARÐAR
 Jens Eiríksson
 Eltíðsmáður rafhlagna

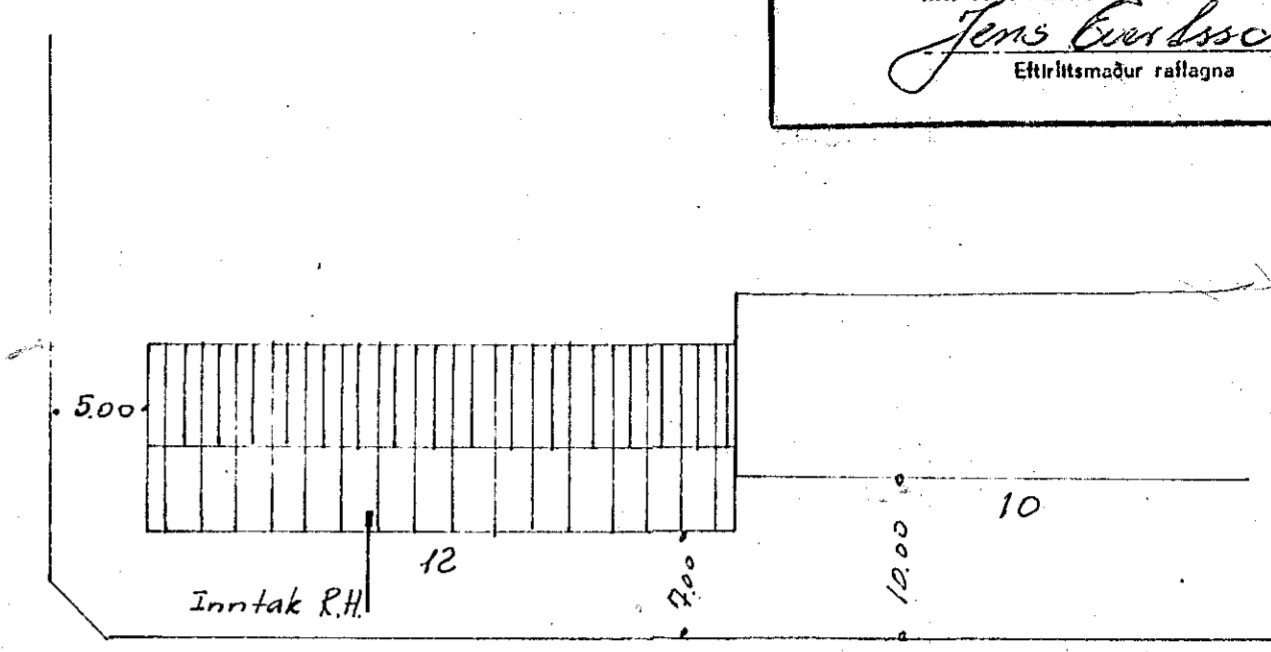

Kaplahraun

Afstöðumynd M 1:500

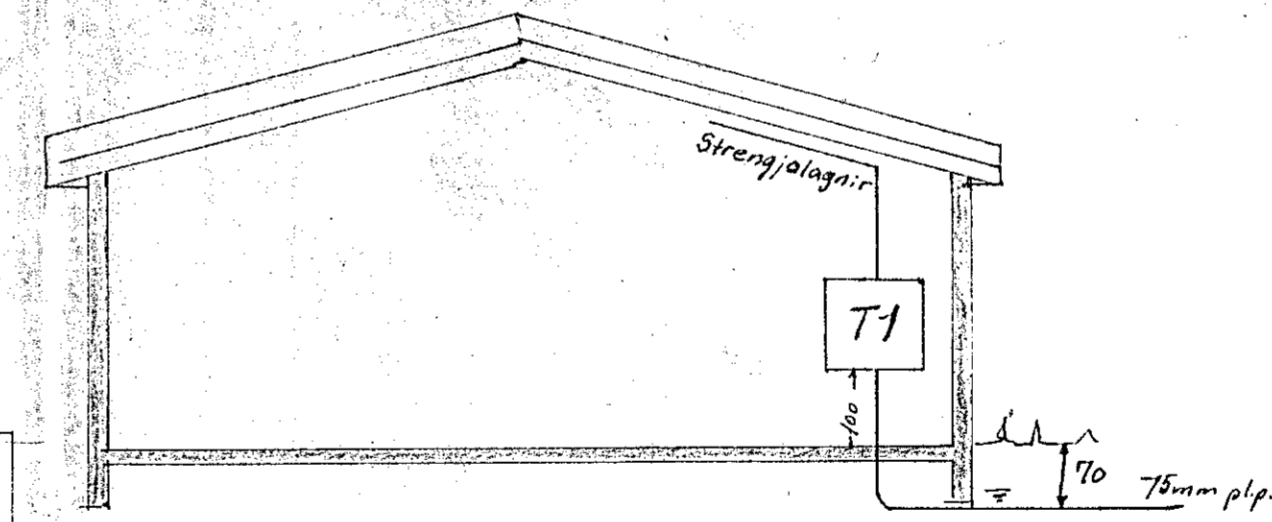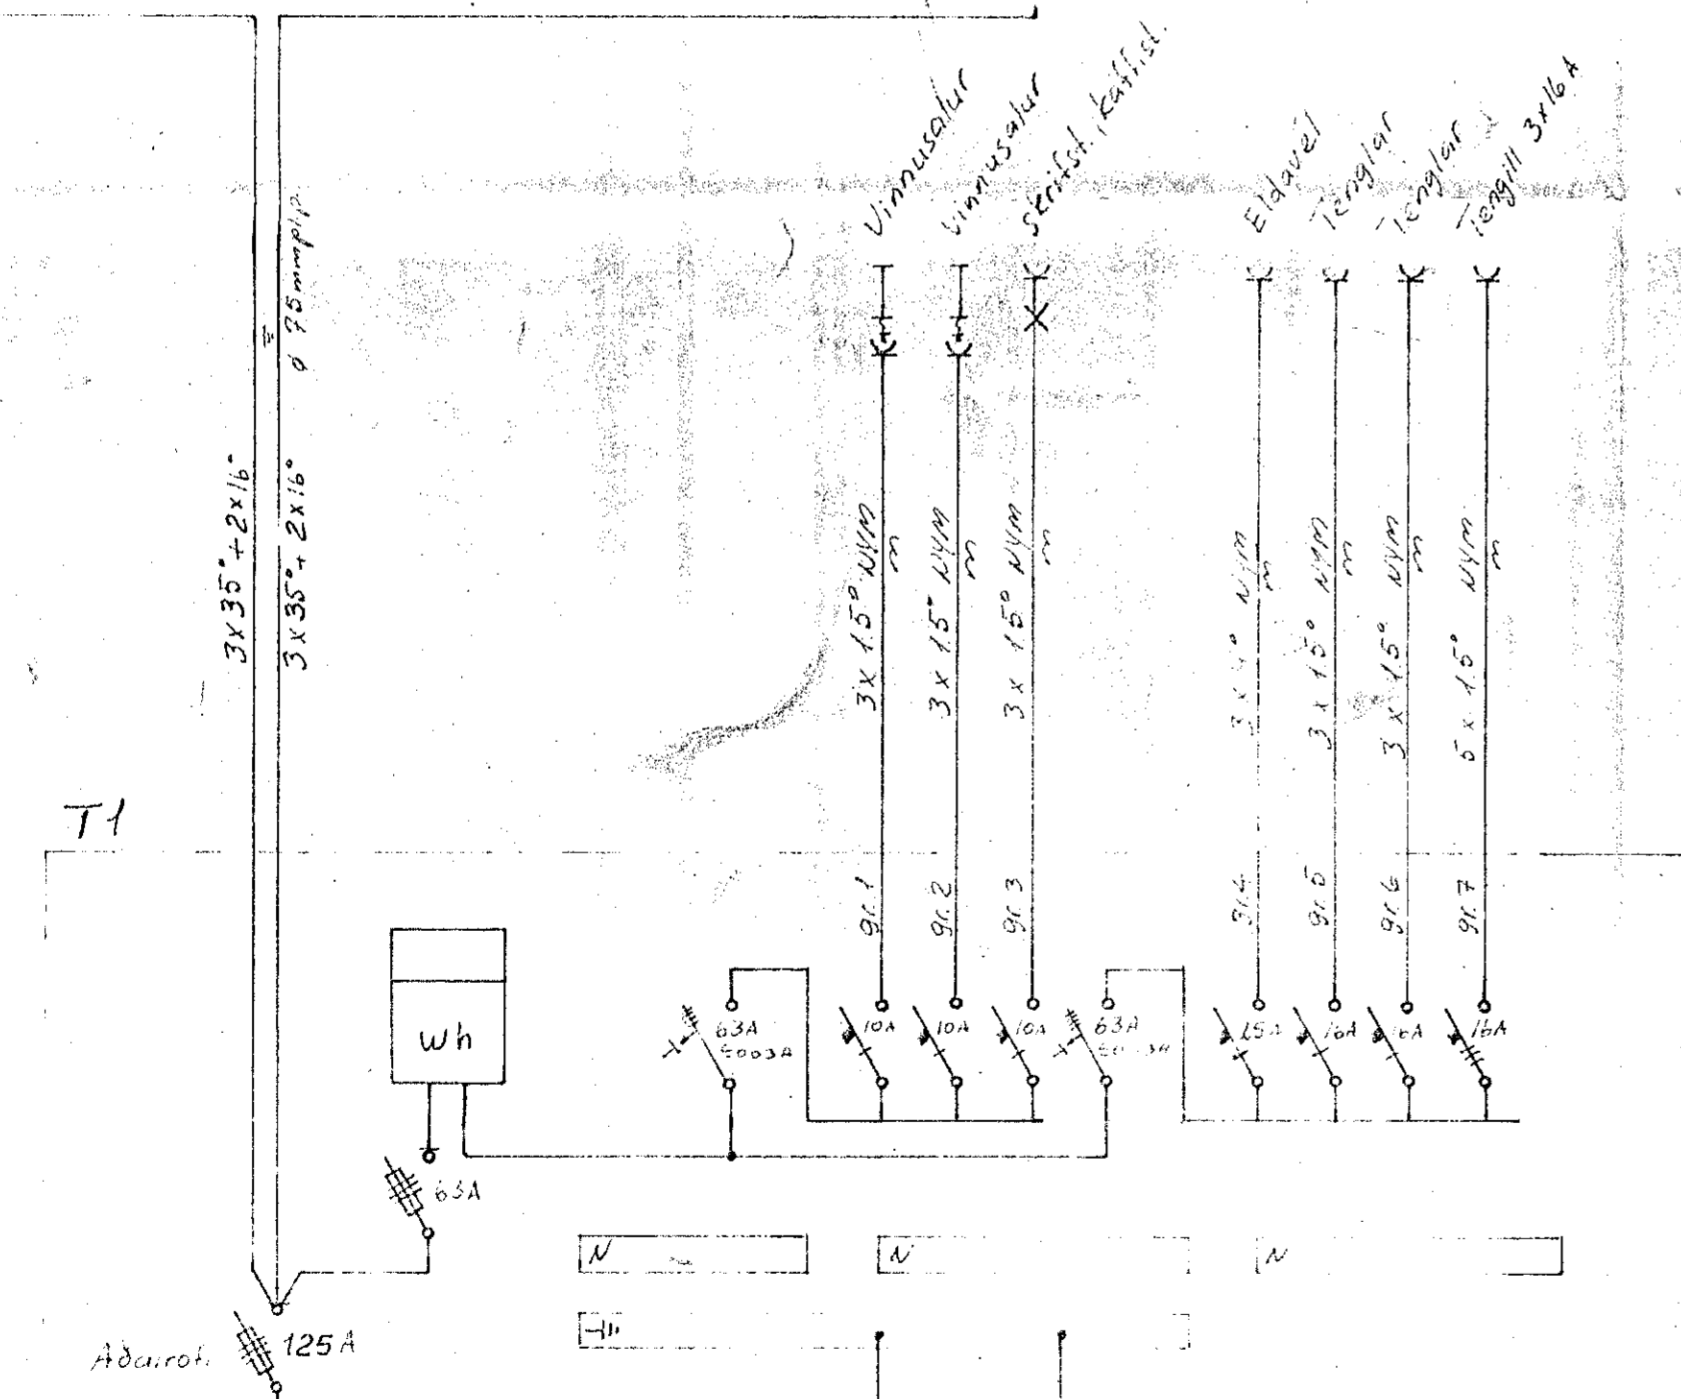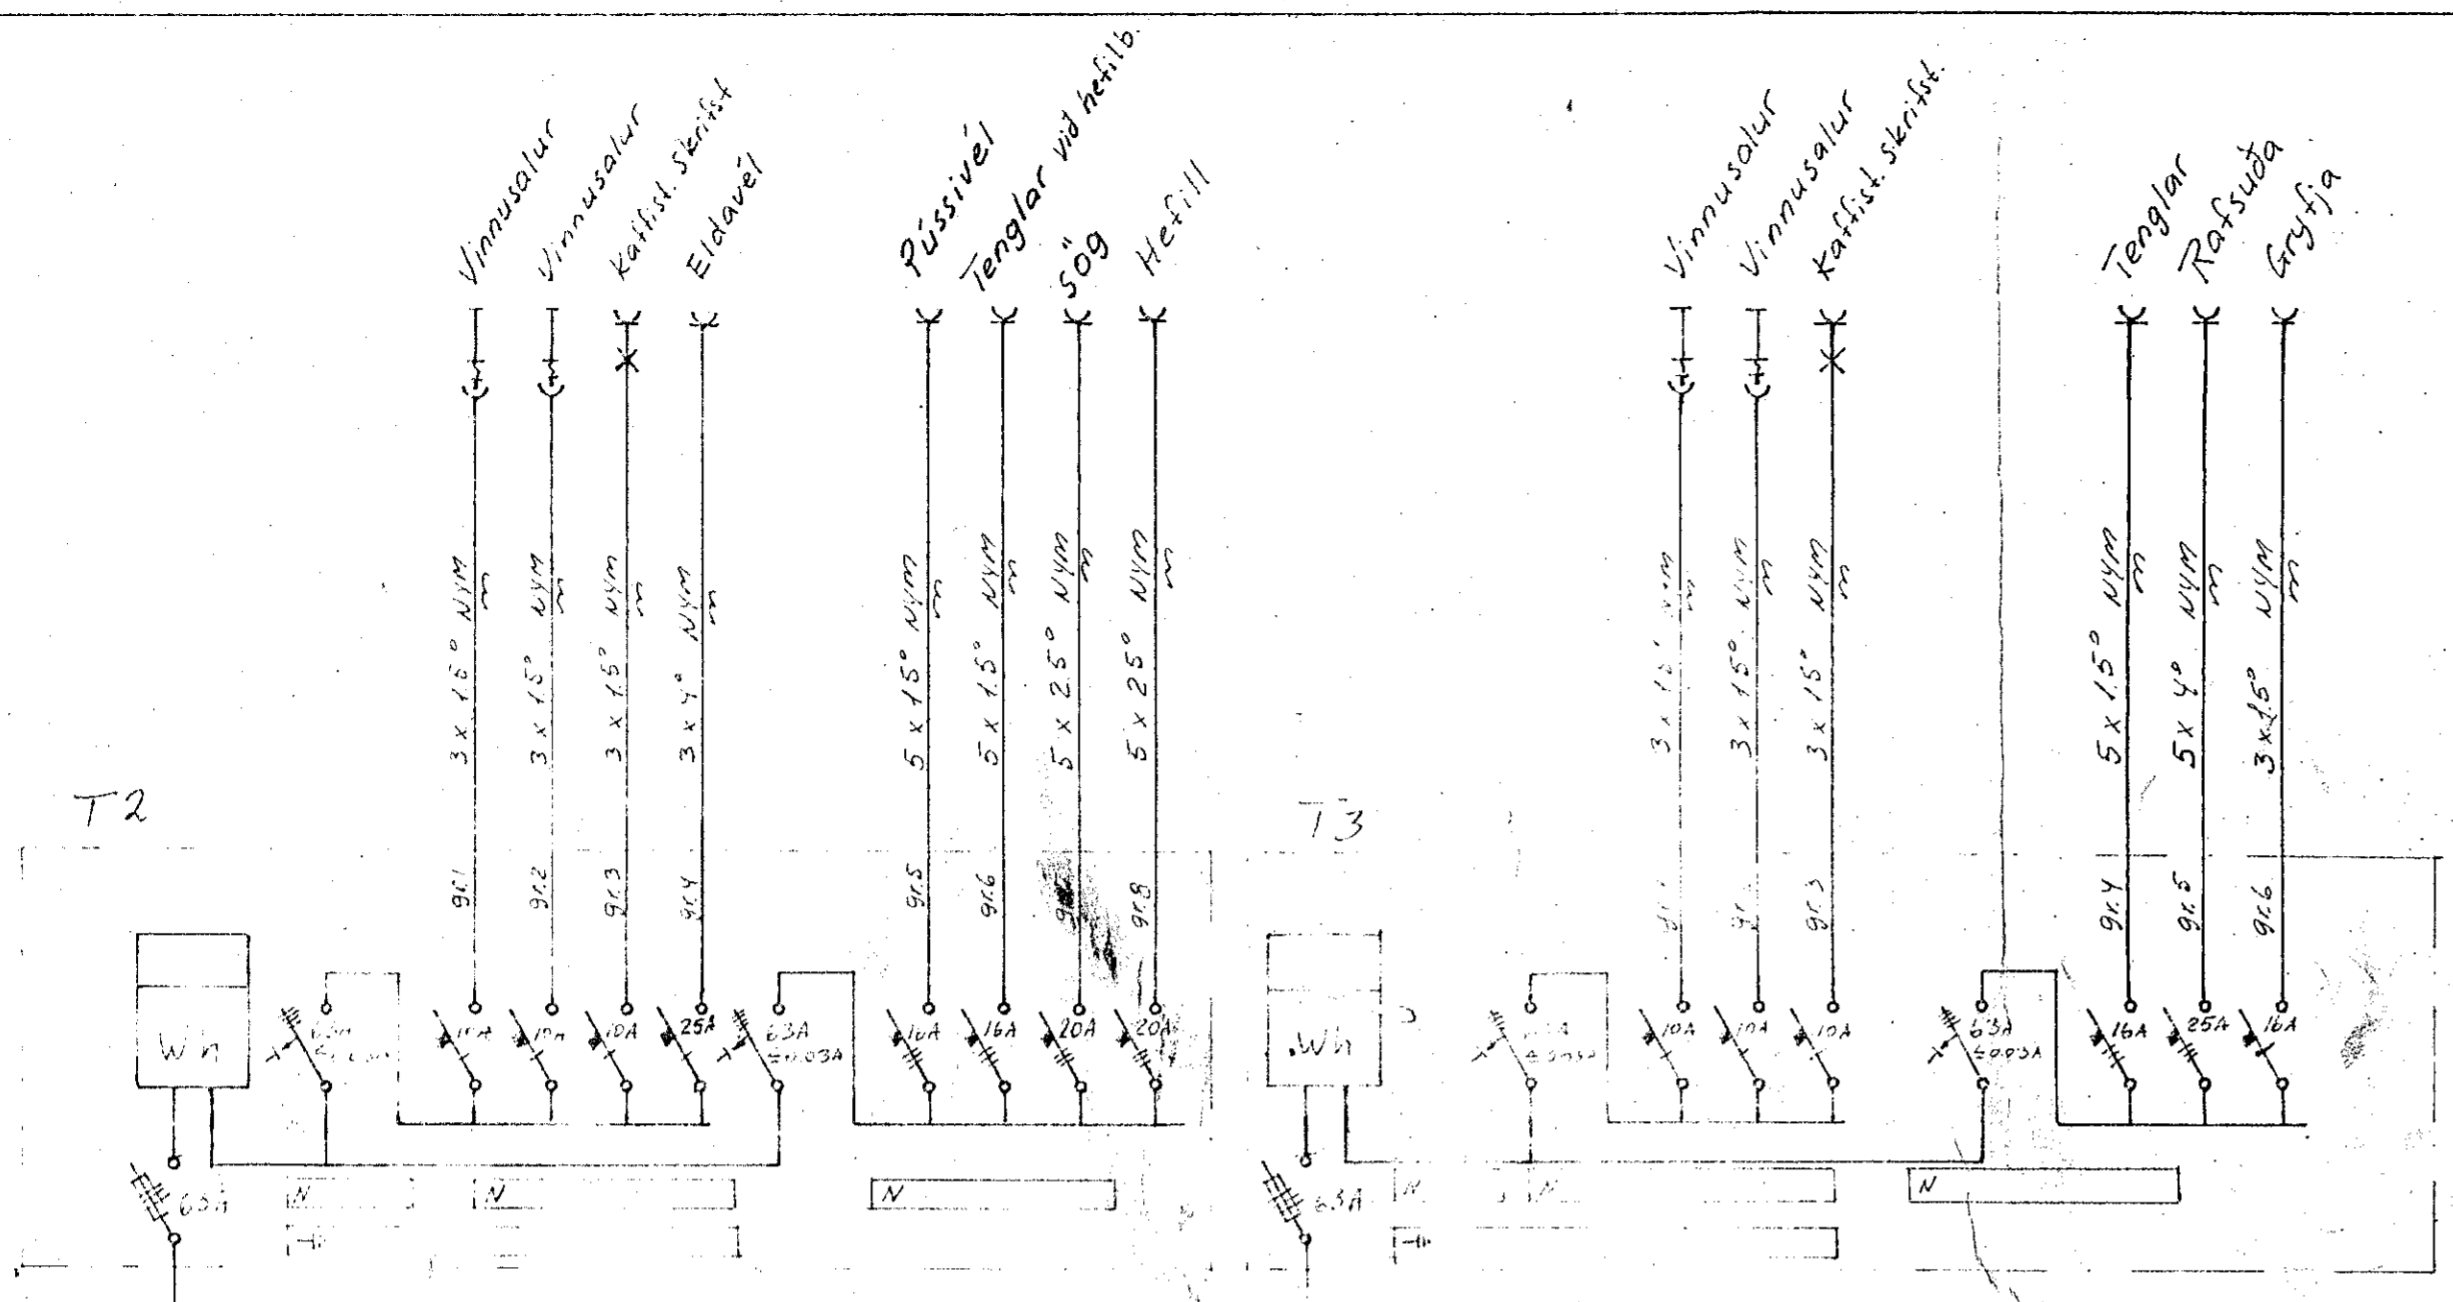

Skýringar:
 Lagnir eru utanálggjandi
 plaststrengjalagnir af
 gerðinni NYM 3x15°
 Hæð á rotum og tenglum
 sé 110 sm
 Málstraumur rota sé 10 A
 og tengla 16 A
 F = sími
 nema annars sé
 getið

KAPLAHRAUN 12	mælikv. 1:500 1:100
	dags. OKT 1980
AFSTADA SNID SKYRINGAR EINLINUMYNDIR	teikn. TS bl. 1 af 3
	samþ. Eiríksson
	teikn. nr. 56-B51