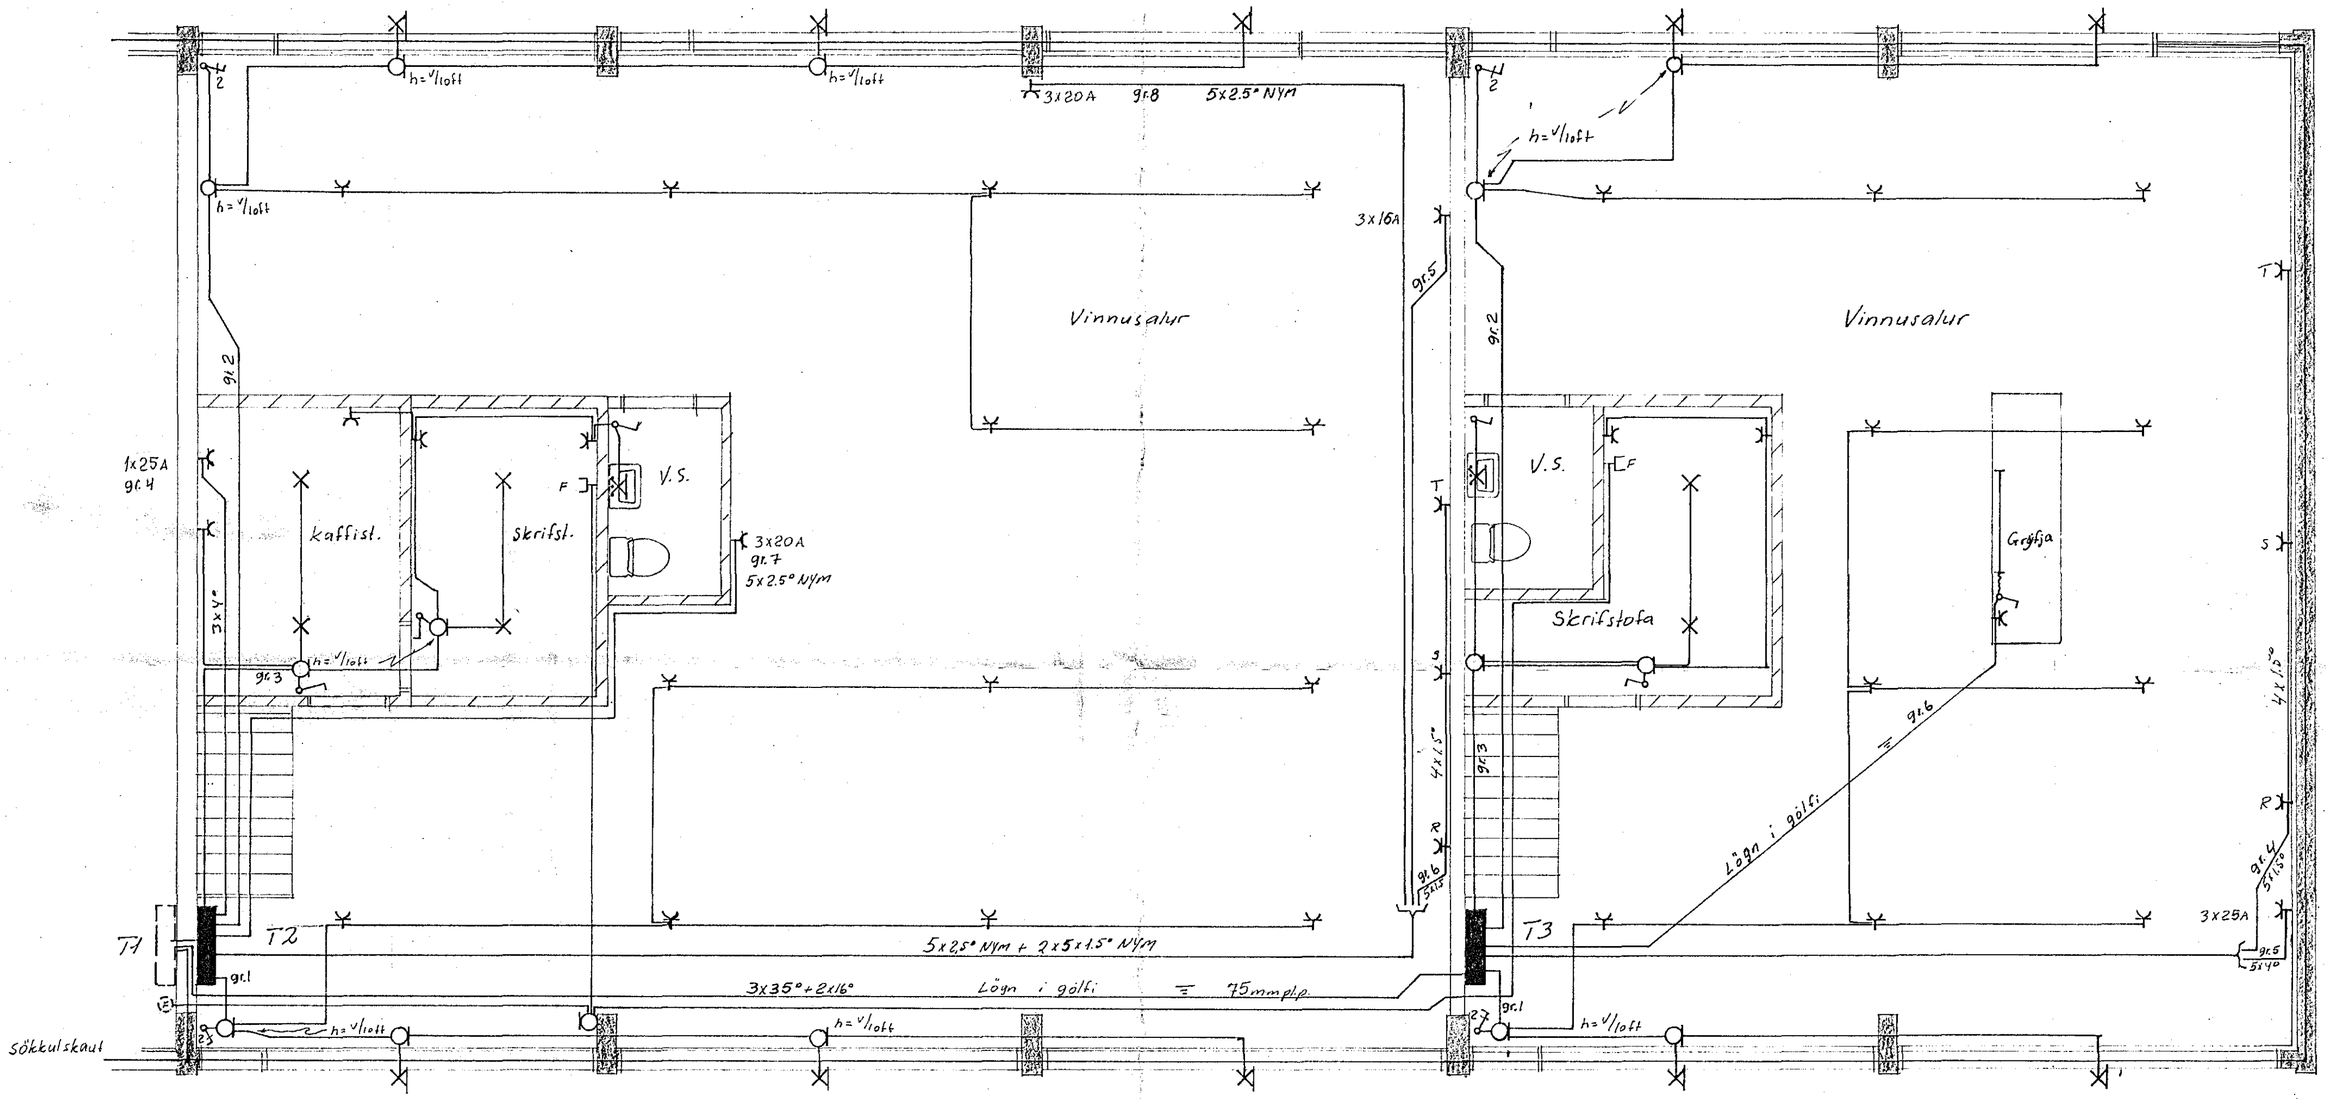

KAPLAHRAUN 12	mælikv. 1:50
	dags. OKT. 1980
RAFLÖGN	teikn. T.S. | bl. 3 af 3
	samþ. Vinnusl. Sveitarfél.
	teikn. nr. 56-B53