

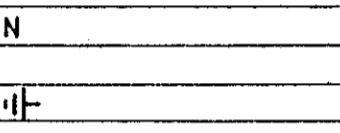


JBP 115

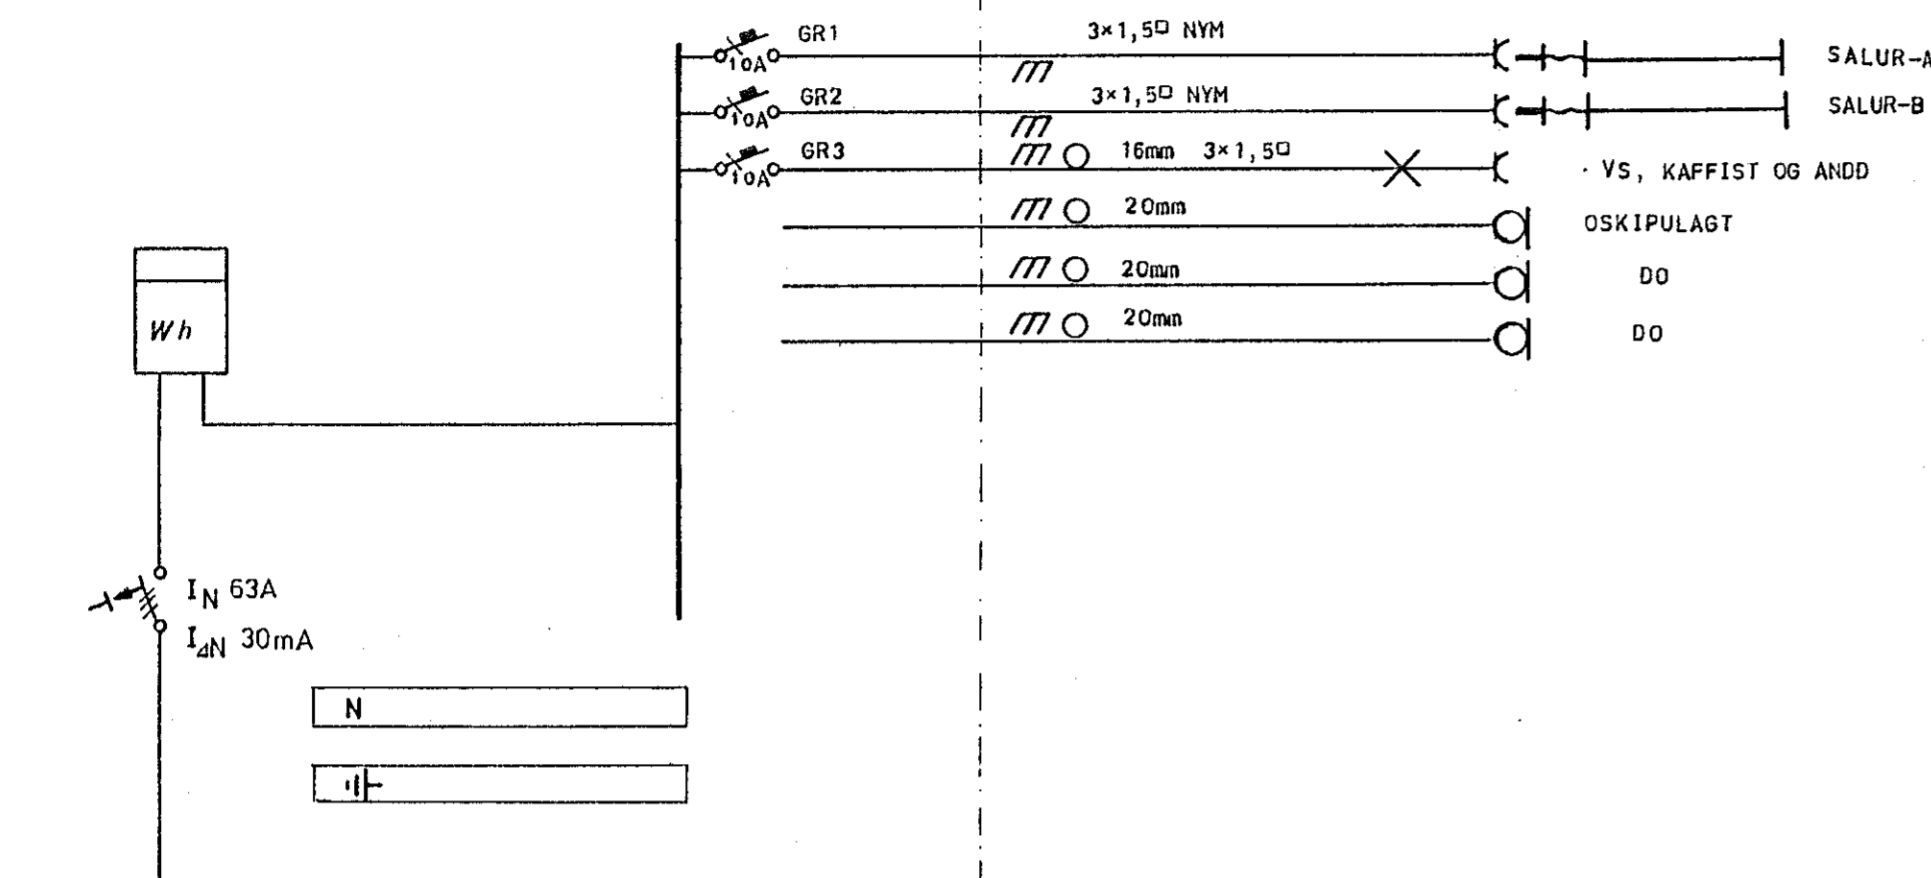


5x16 NYM


JBP 117

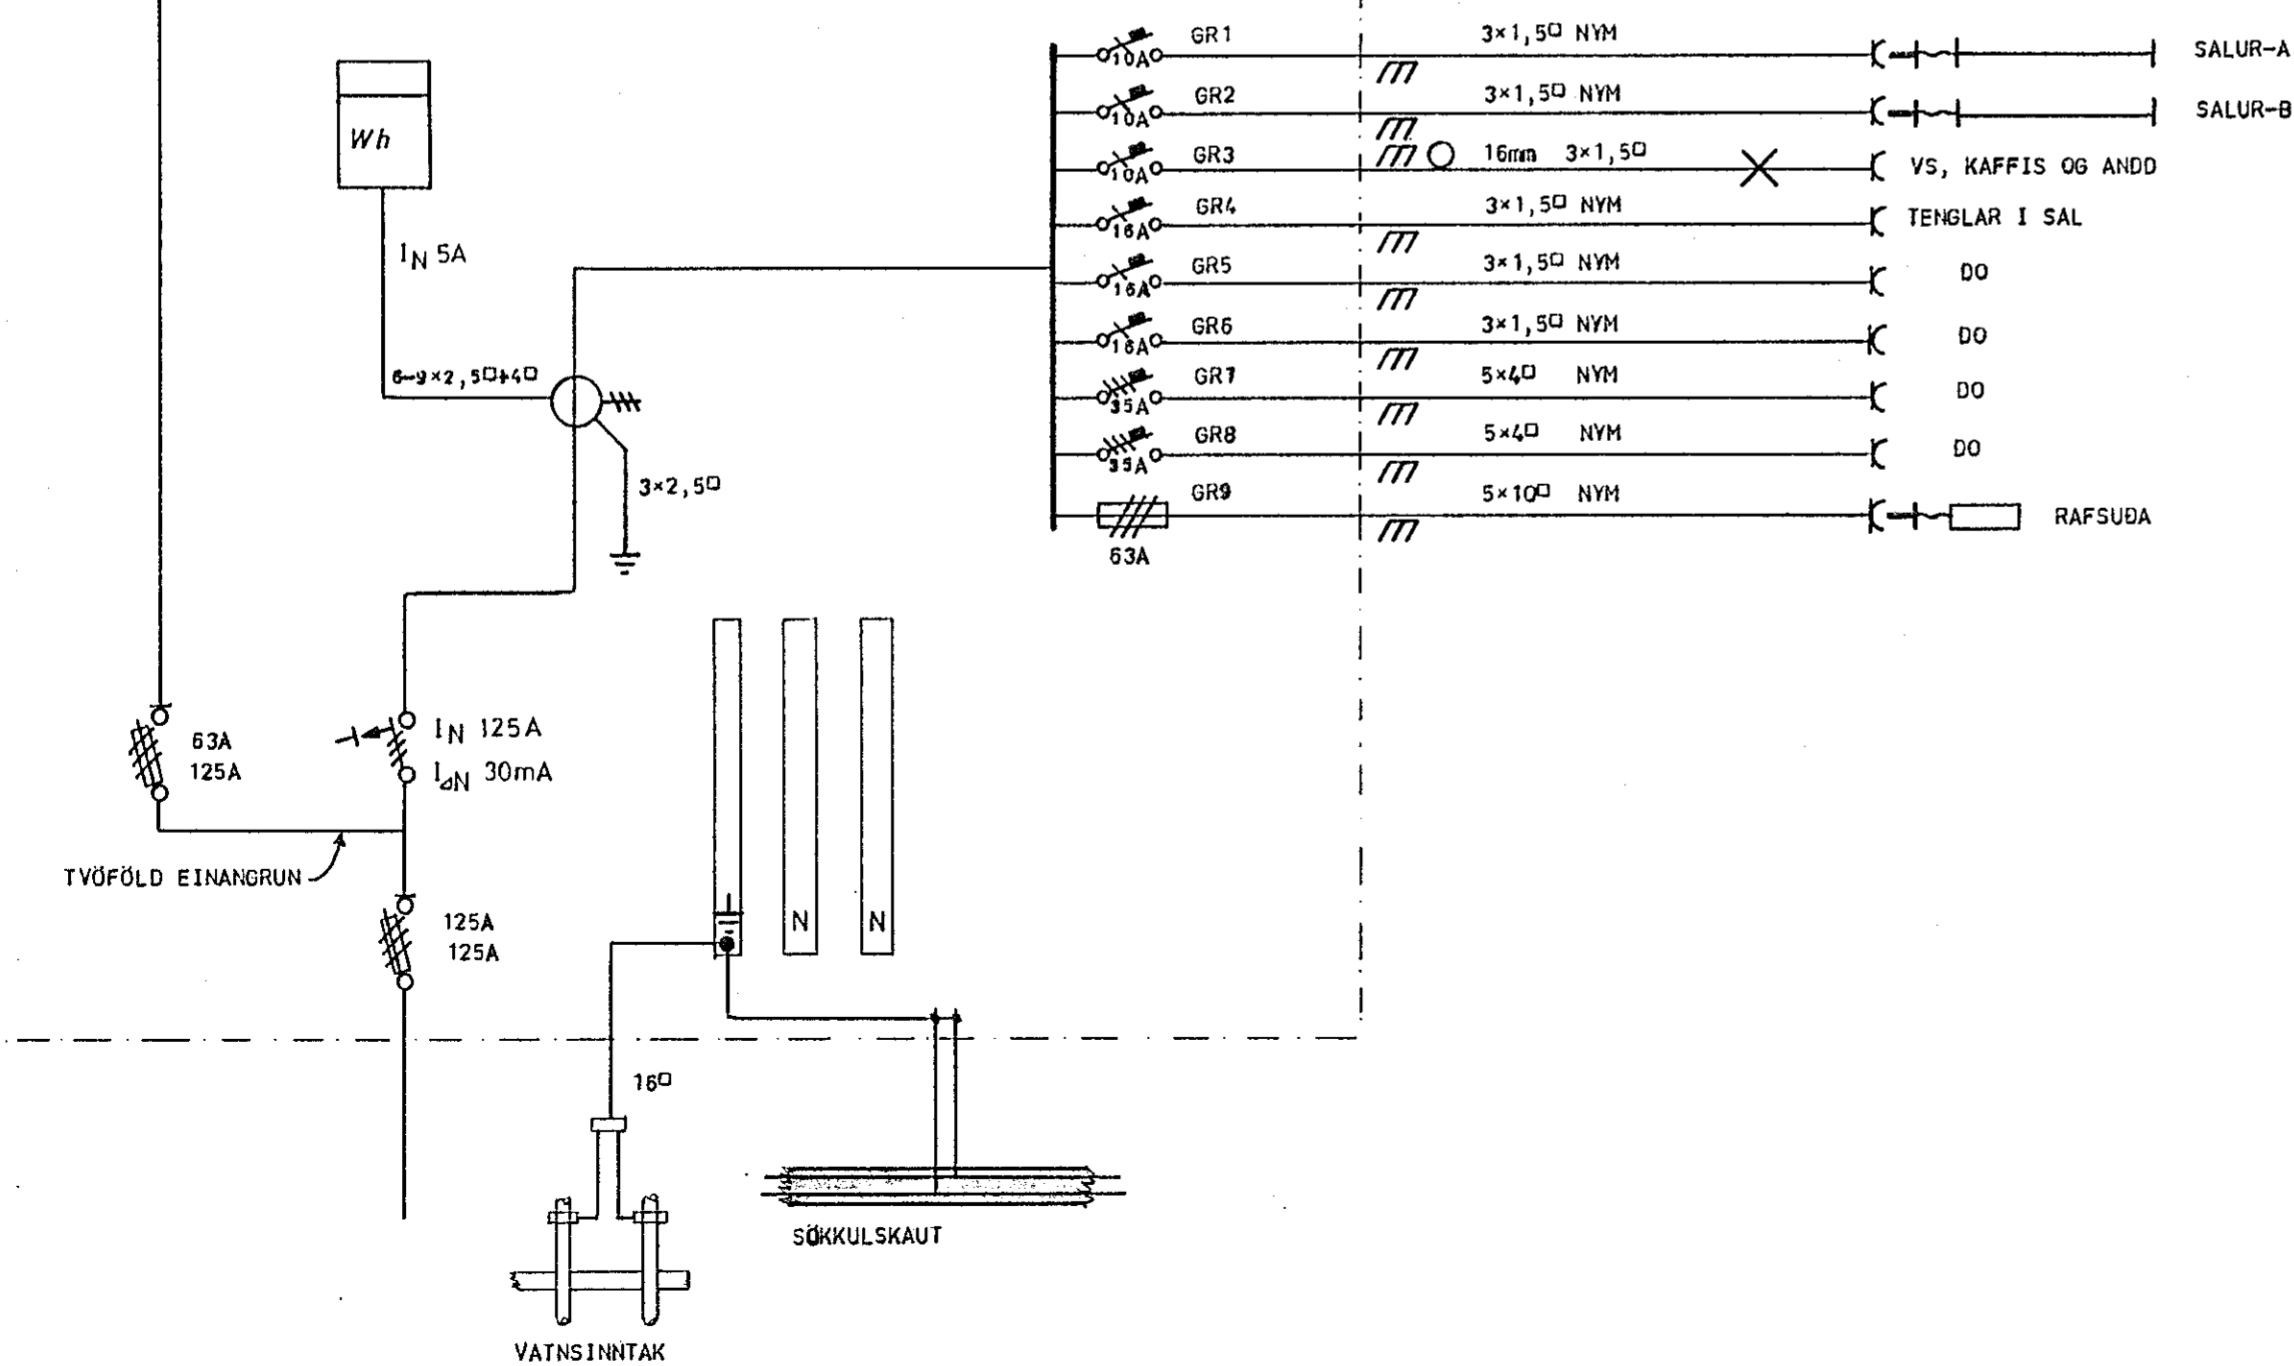

SKURÐUR

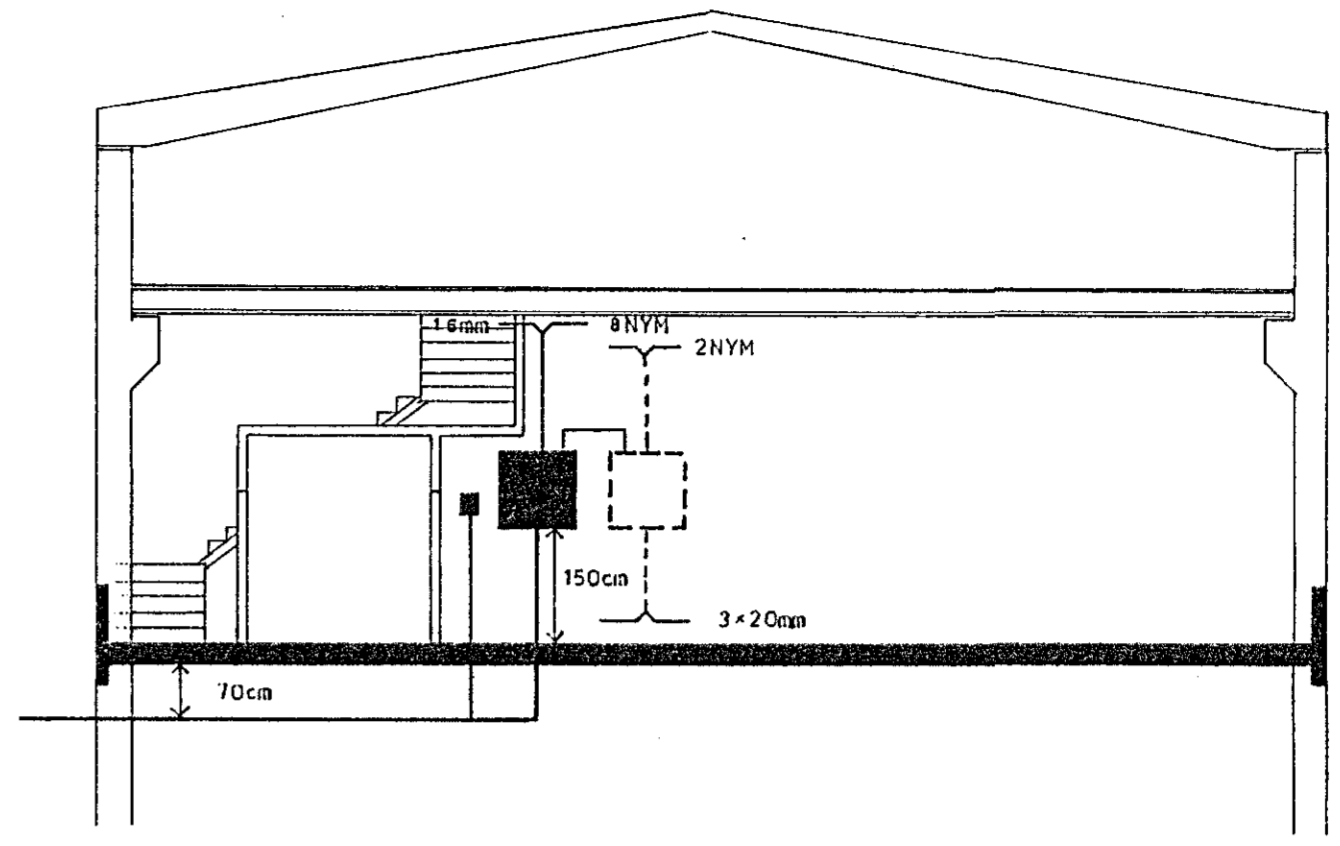

AFSTÖÐUMYND

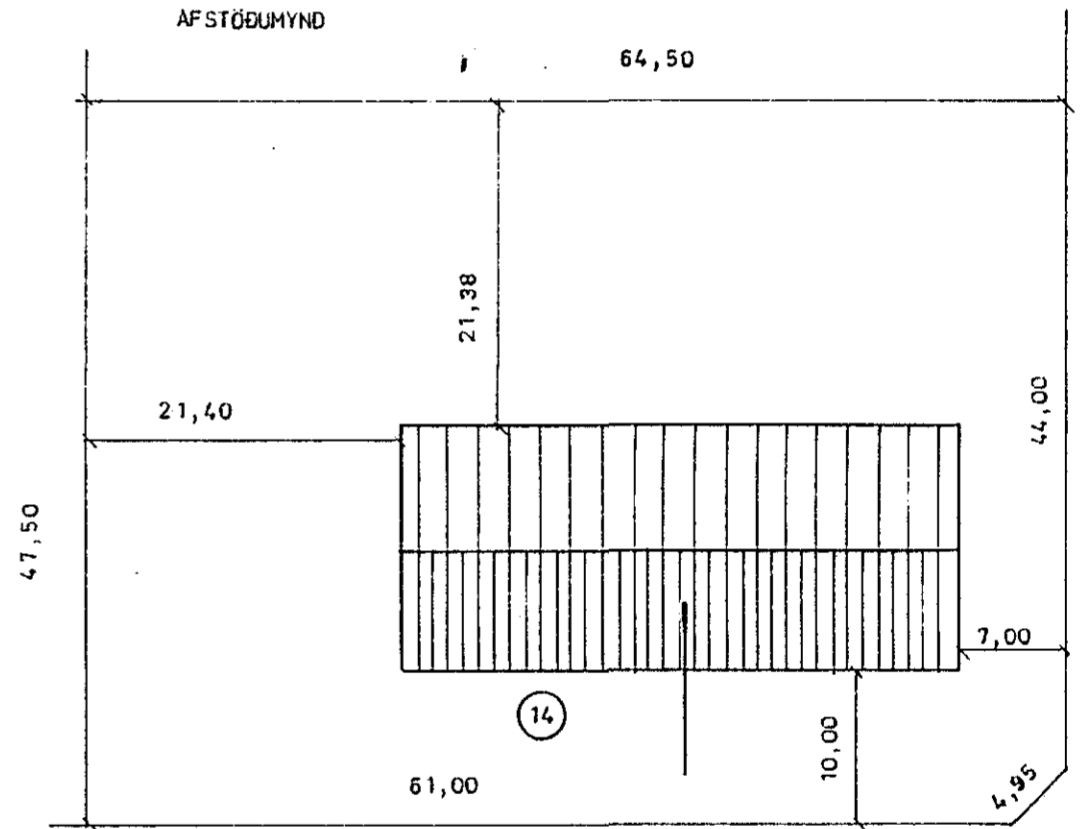

KAPLAHRAUN

ASGEIR ARNBJÖRNSSON RAFTÁKNIR S 54066		KAPLAHRAUN 14 HAFNARFIRÐI	
Mkv. 1:100, 1:500	IDNÁÐARHUS:		
Hannað:	SKURÐUR, AFSTÖÐU- OG EINLINUMYND		
Teiknað:			
Yfirarið:			
Dags. 10 11 1980	Nr: 1920	Blað 3	af 3