



KAPLAHRAUN 13.

4810-0130-01


Samþykkt á fundi bygginga-
nefndar þ. / 19
BYGGINGAFULLTRUÐIN
Í HAFNARFIRÐI

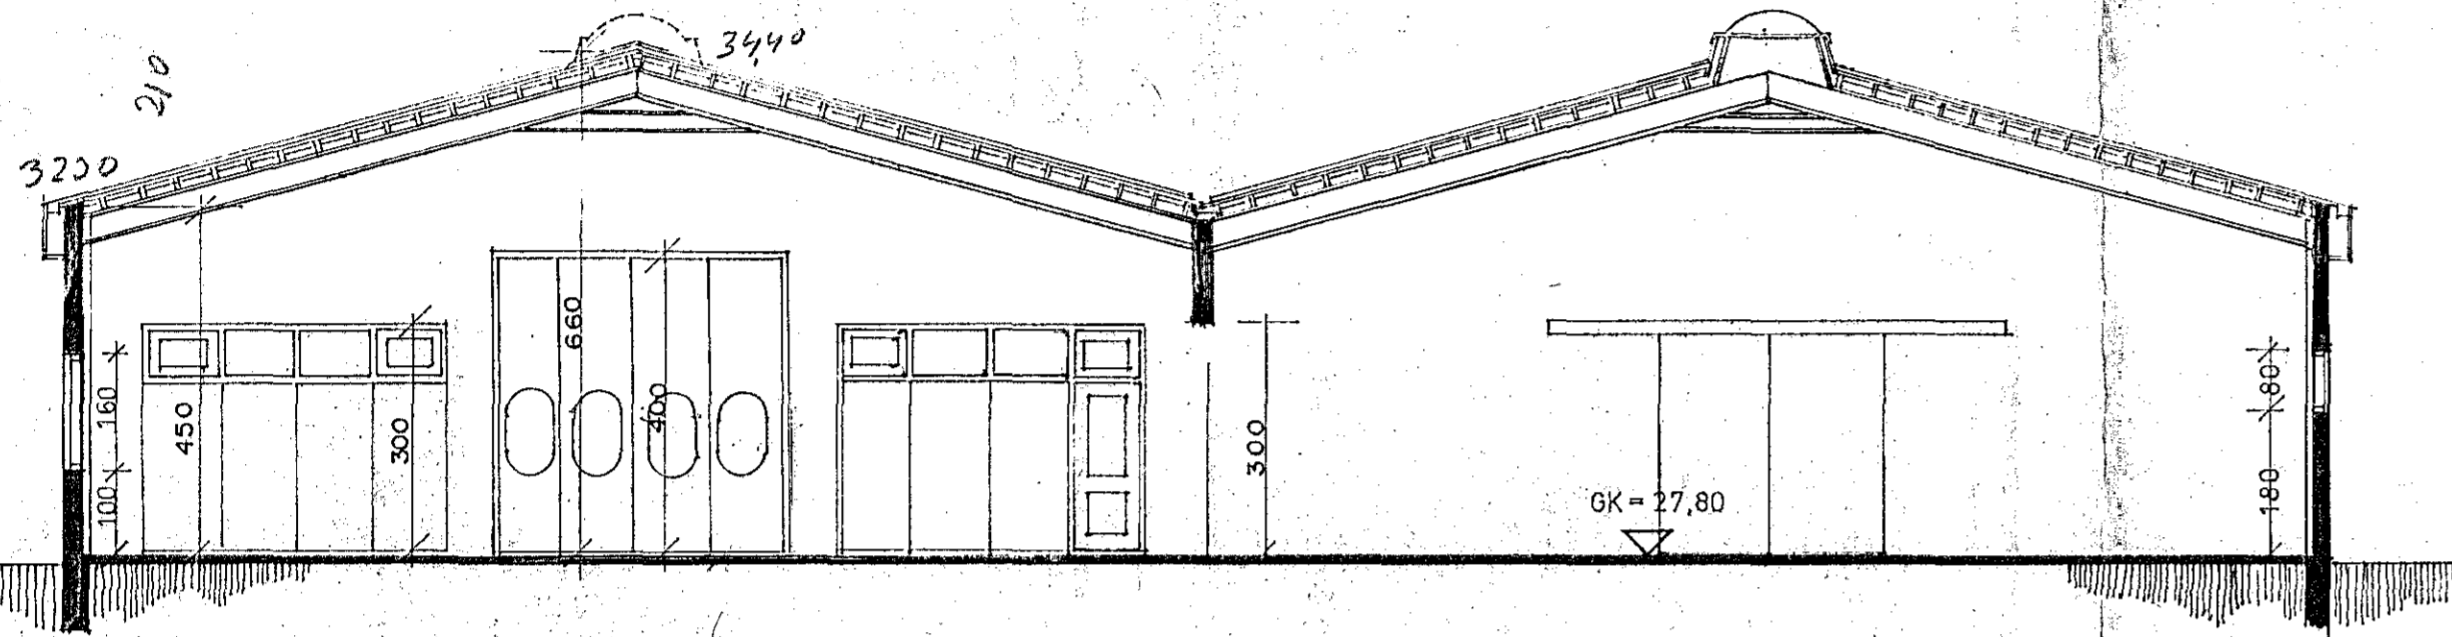

snit A-A m 1:100.

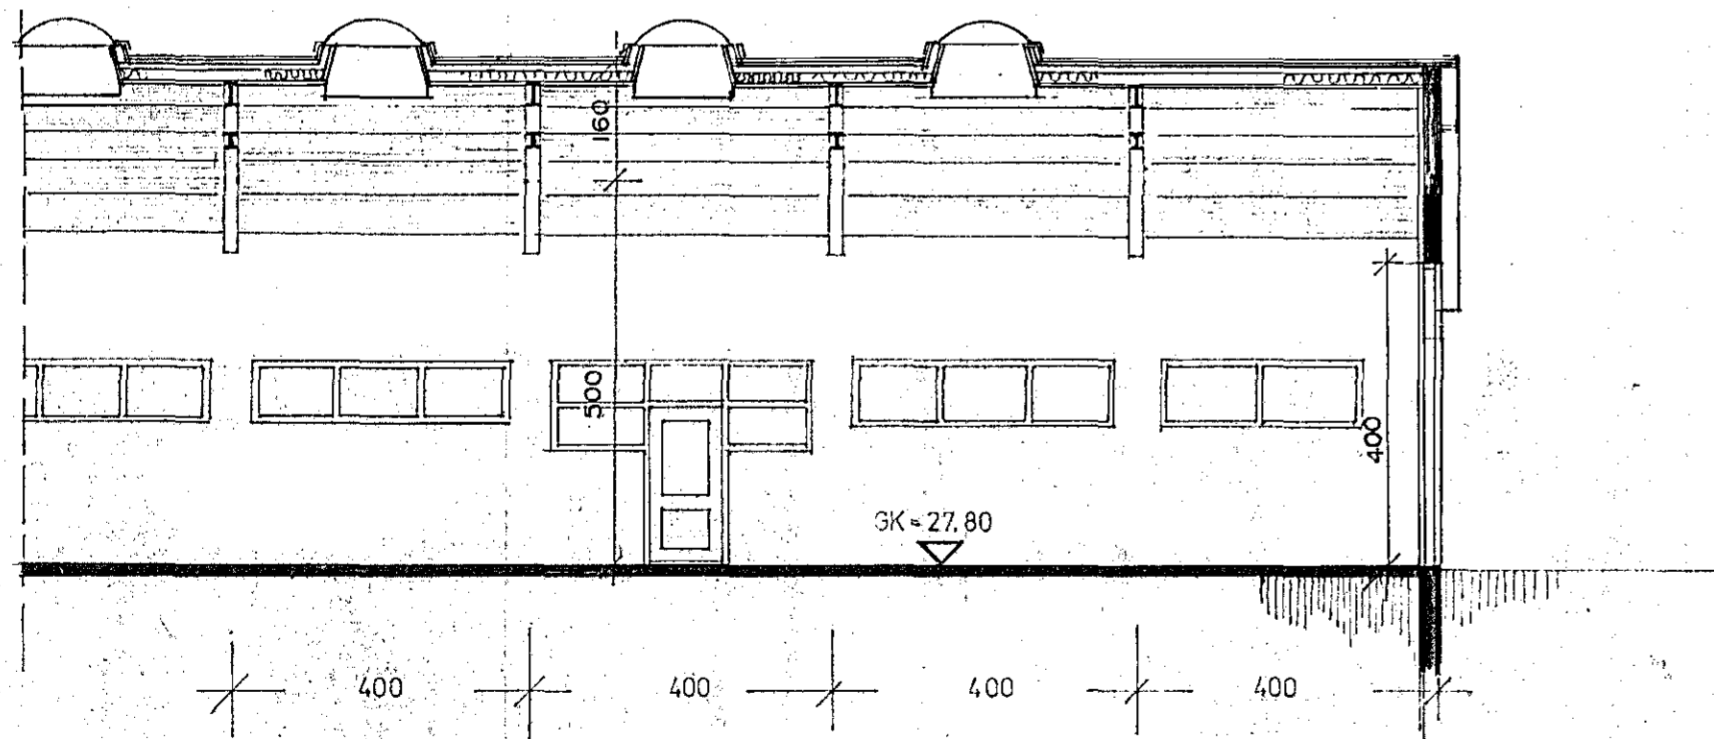

snit b-b m 1:100.

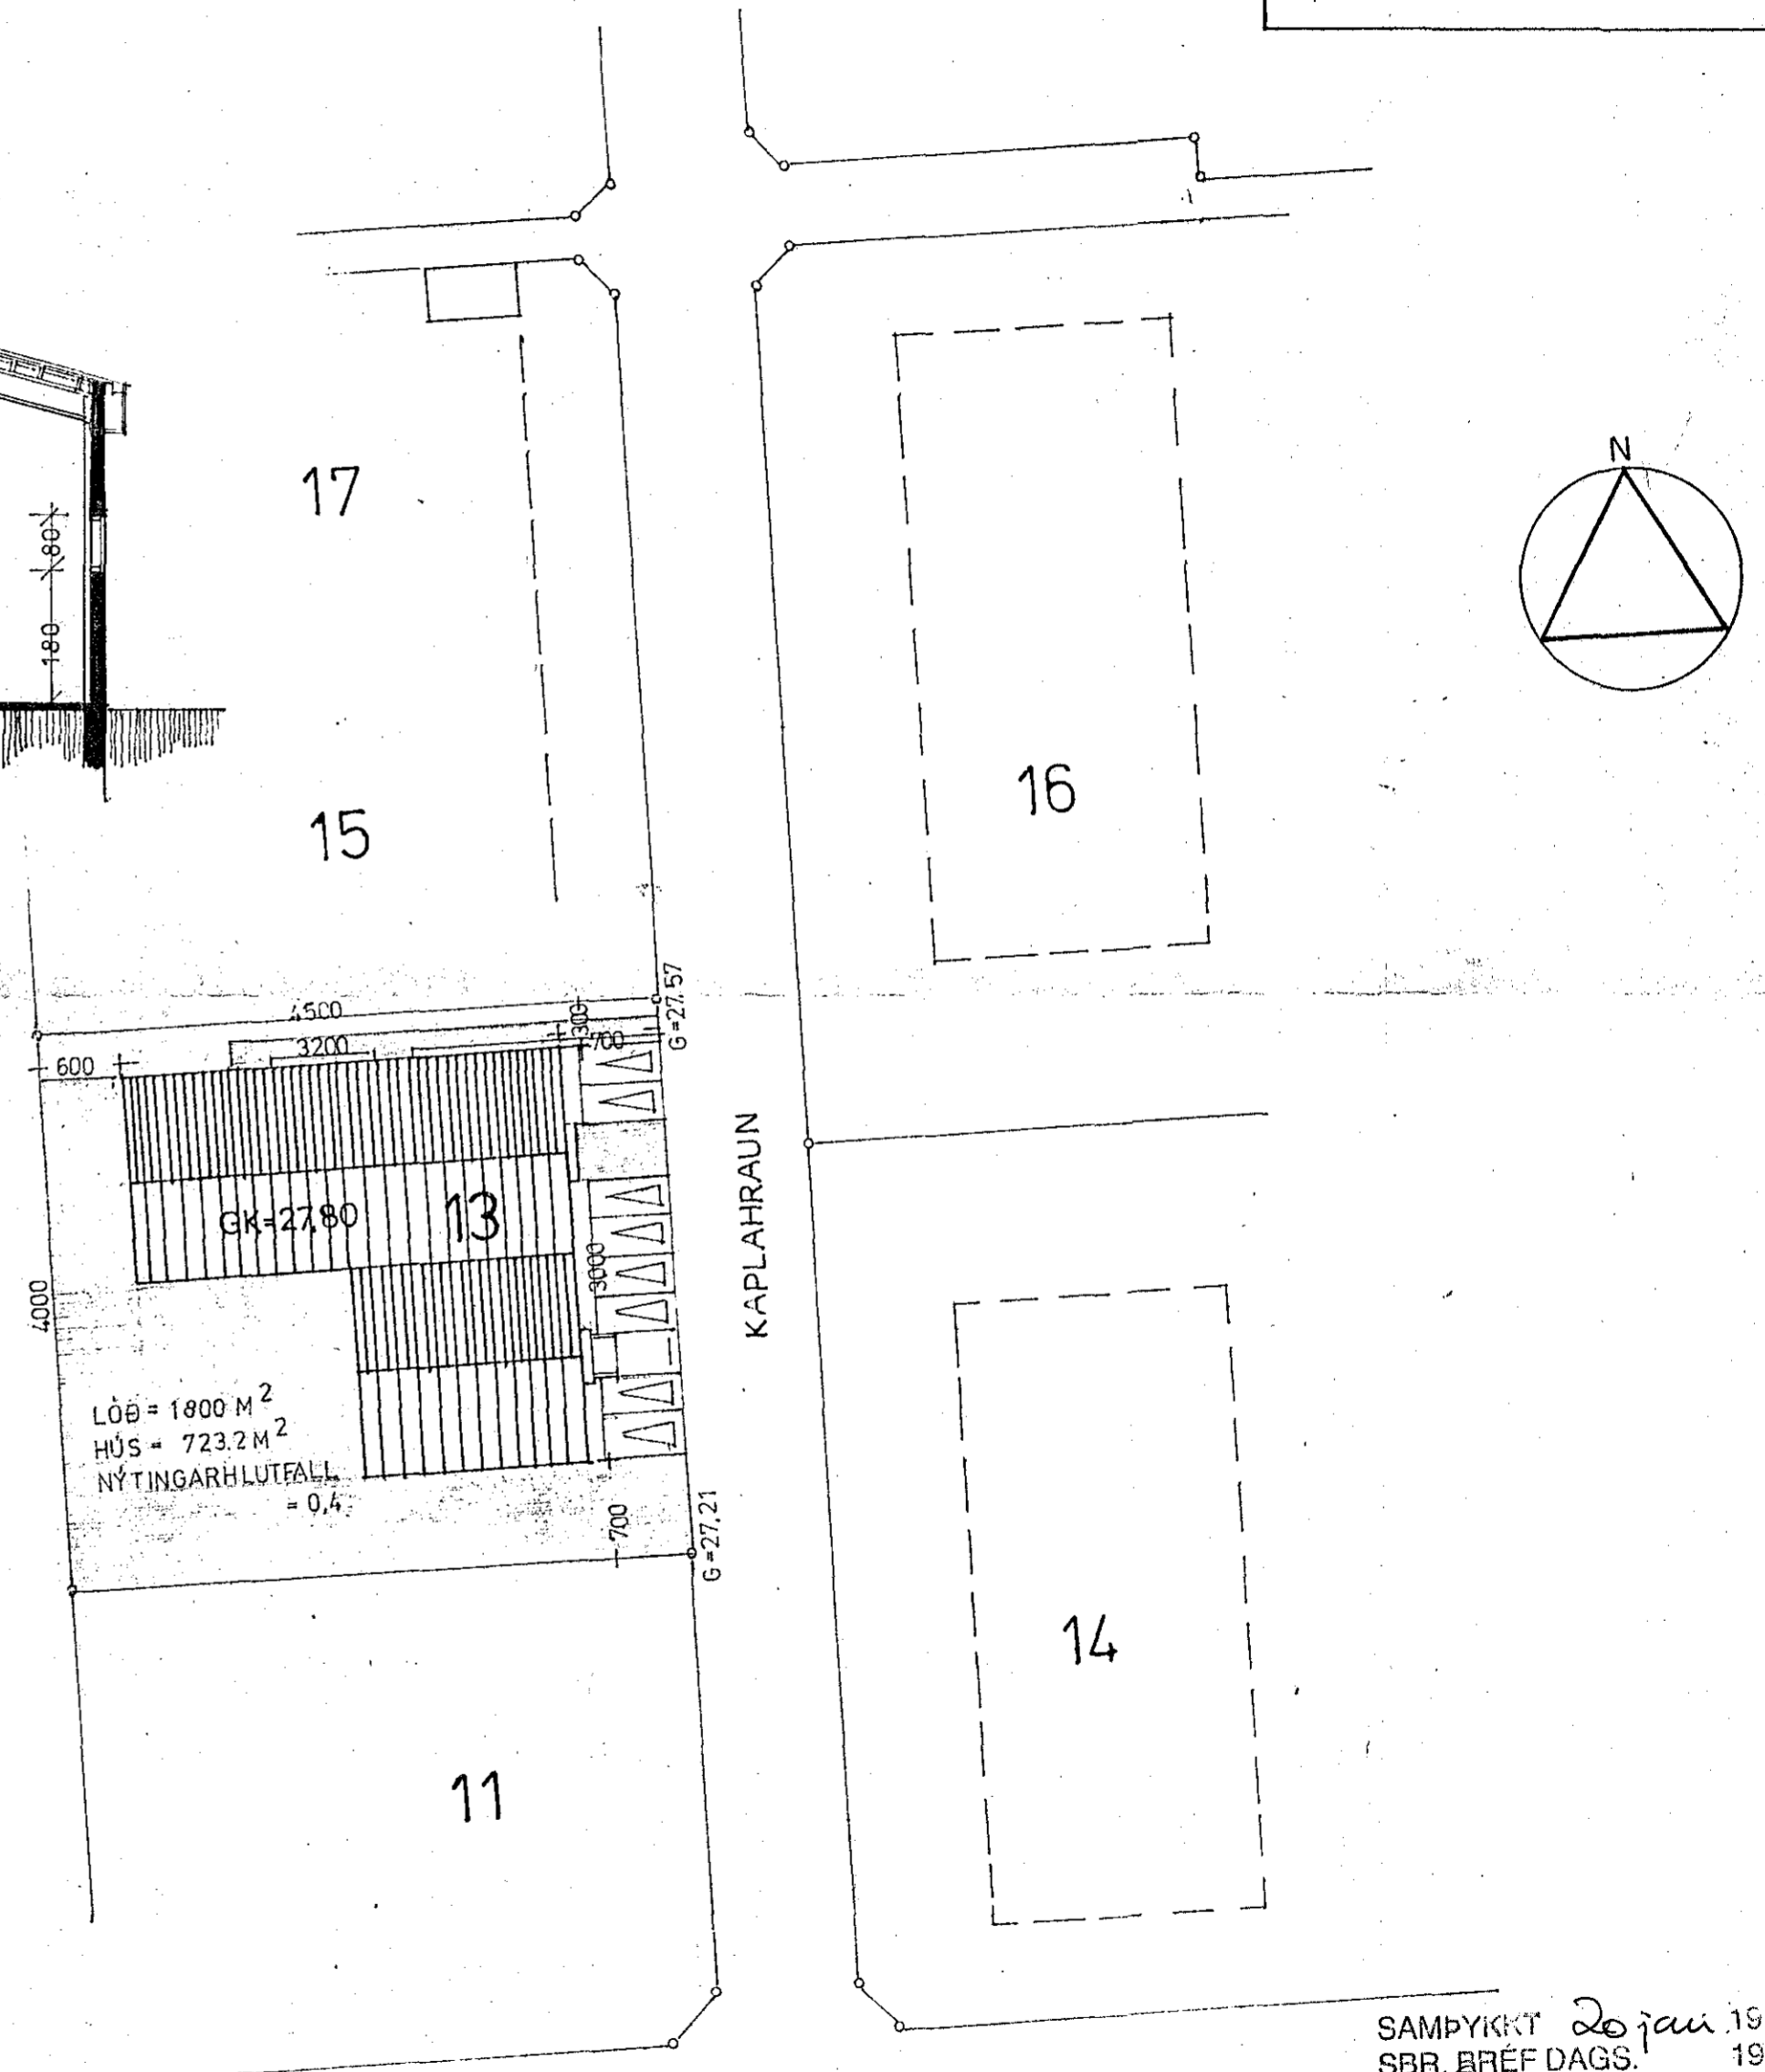

afstöðumynd m 1:300.

LÖB = 1800 M²
HÚS = 723.2 M²
NÝTINGARHLUTEFILL
= 0,4

SAMÞYKKT 20 jan 1984
SBR. BRÉF DAGS. 19
BRUKAMÁLASÍÐUR VAKSINS

SIGURÐUR ÞORVARDARSON
BYGGINGAFRÆÐINGUR.
BREIÐVANGI 28 HAFNARFIRÐI s. 54092
SEPT 1980.

Sigurður Þorvartarson

BREYTT Í DES. 1983. Sj. p.