



SNID B-B 1:10

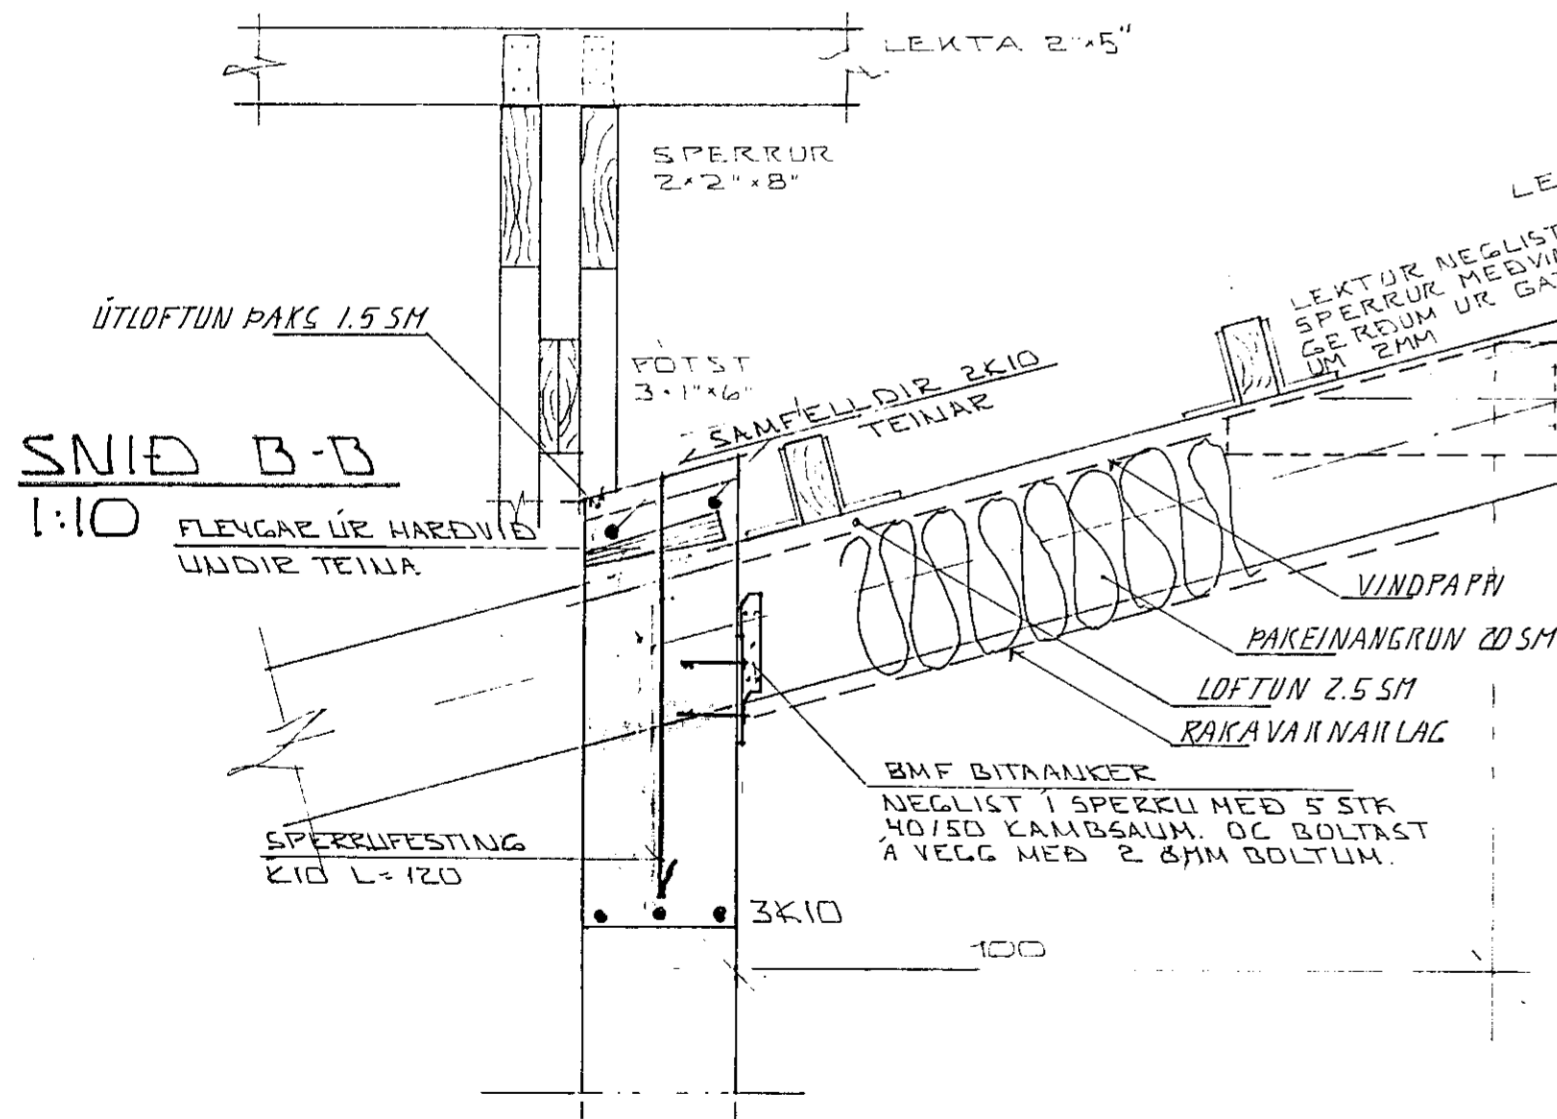


SÉRMYND SPERRU 1:10

SPERRUR 2" x 2" x 8"

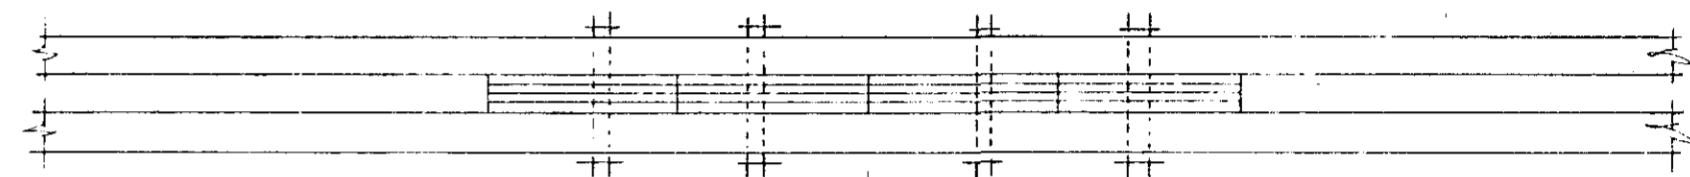


SNID A-A 1:10

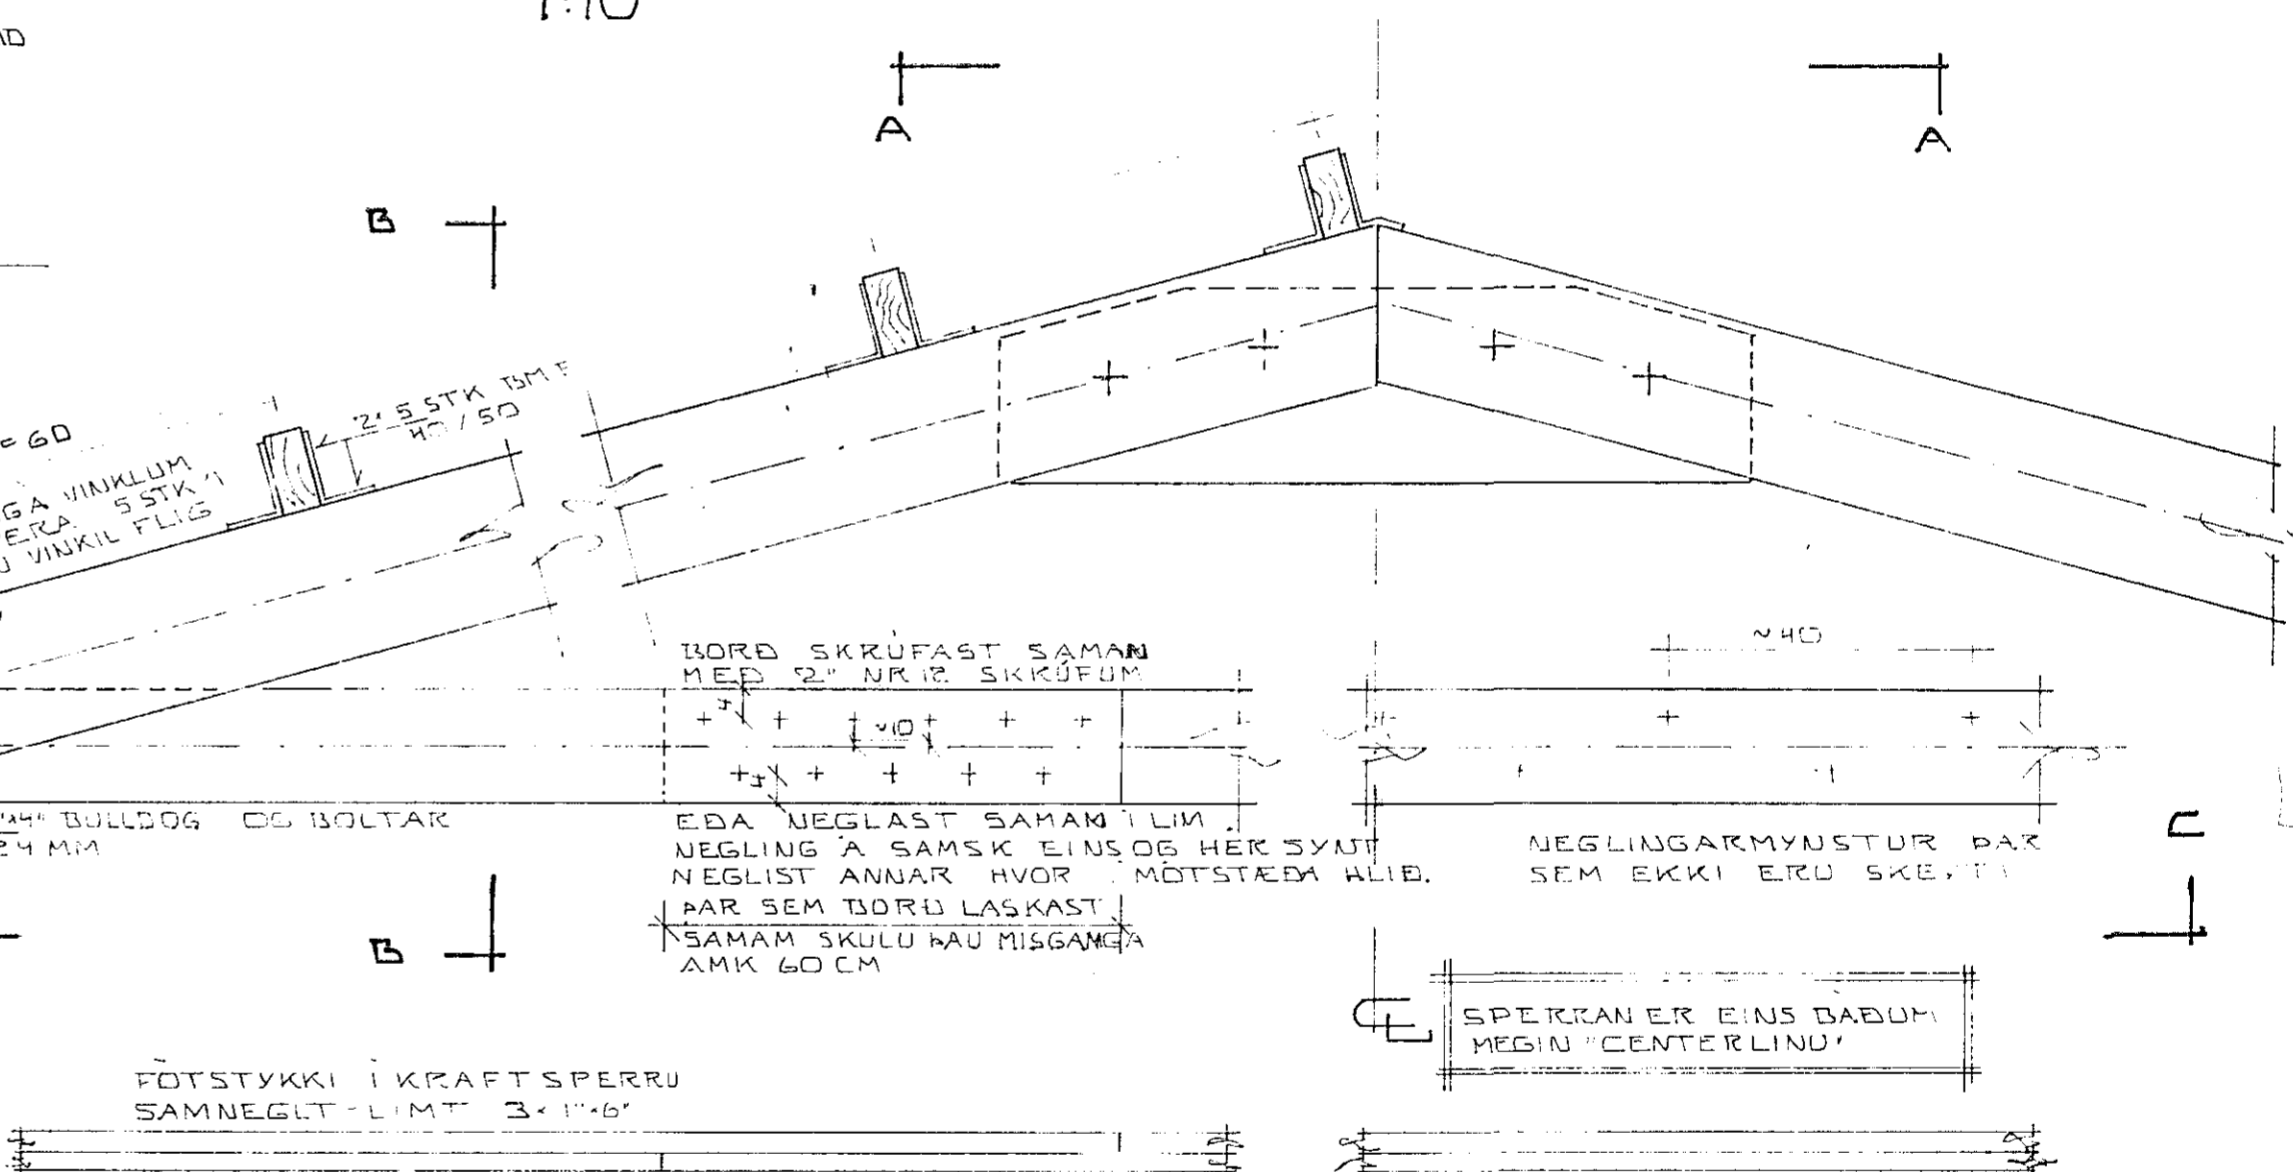

SNID C-C 1:10

SKÝRINGAR

ALLT TIMBUR SEM LIGGUR Í OG AÐ STEYPU SKAL FUAVERJA VANDLEGA ALLUR SAUMUR OG ÖLL FESTIÐARN Í ÞAKI SKULU VERA GALVAN-HÜÐUR EDA Á ANNAN HÁTT TRYGGILEGA. RYÐVARIN EKKI ER GEKT RÁÐ FYRIR AÐ ÞAKIÐ SE HEILKLETT, HELDUR ÞAKI KLÉDDUR TSEINT Á LEKTURNAÐ OG ÞAKUÐARN. HEILUM LENGÐUM FRÁ MÉR AÐ ÞEYU ÞAR OFANÁ

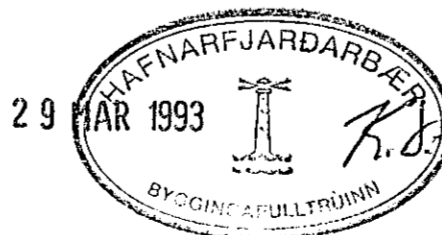

01 26.3'93 FRÁGANGI VIÐ ÚTTVEGG BR.

KAPLAHRAUN IS HAFNARFIRÐI	DAGS 29.3.91
	REIKN Sigurður
SNID OG SÉRMYNDIR Í ÞAKI	TEIKN GH
	VERK NR. 9128
MELIXV. 1:100 x 1:10	BLAÐ NR. 1-08
SIGURÐUR ÞORLEIFSSON TEKNIPR.F.T.F.I.	STRANDGÖTU 11 HAFNARFIRÐI