


SNID 1:50


SPERRUR 2" 2"x8"

SAMSETNING I MEVI
SETJA SKAL SAMAN 4x12MM KROSSVIÐ SEM
NEGLIST SAMAN I LIM

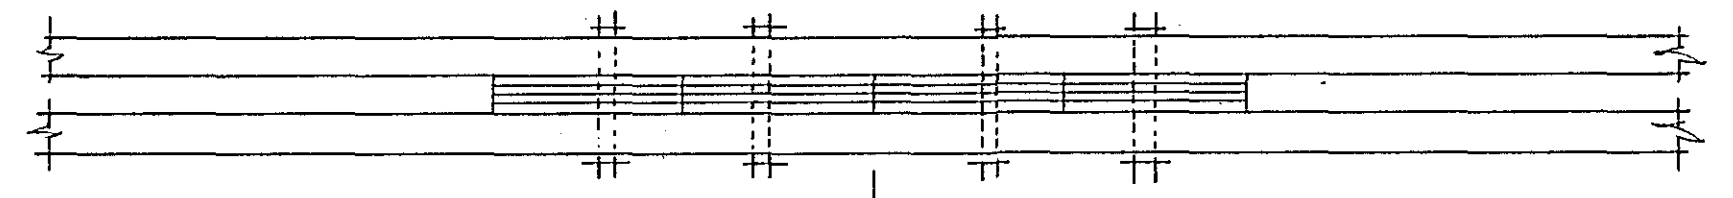


SNID A-A
1:10

BOLTAR 4 STK 1/2" SKINNUR
40x40x4MM

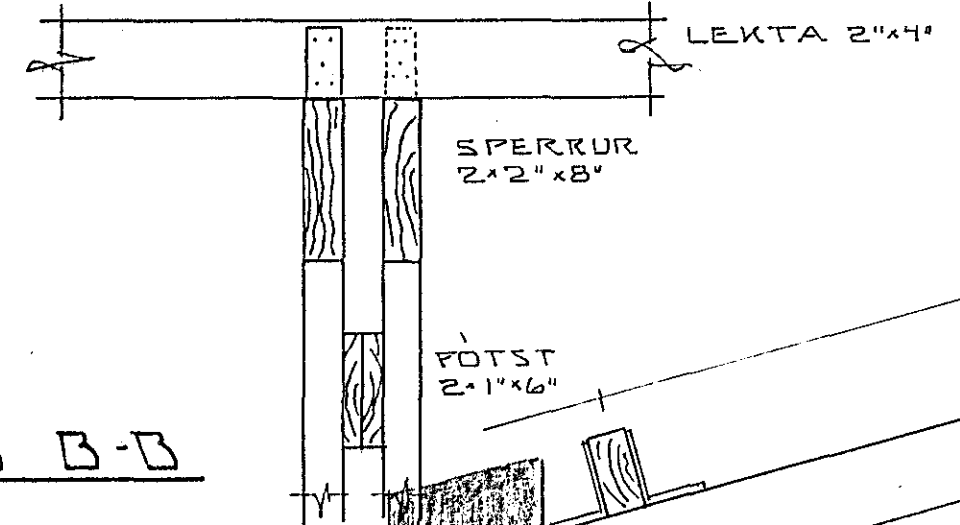

SNID B-B
1:10

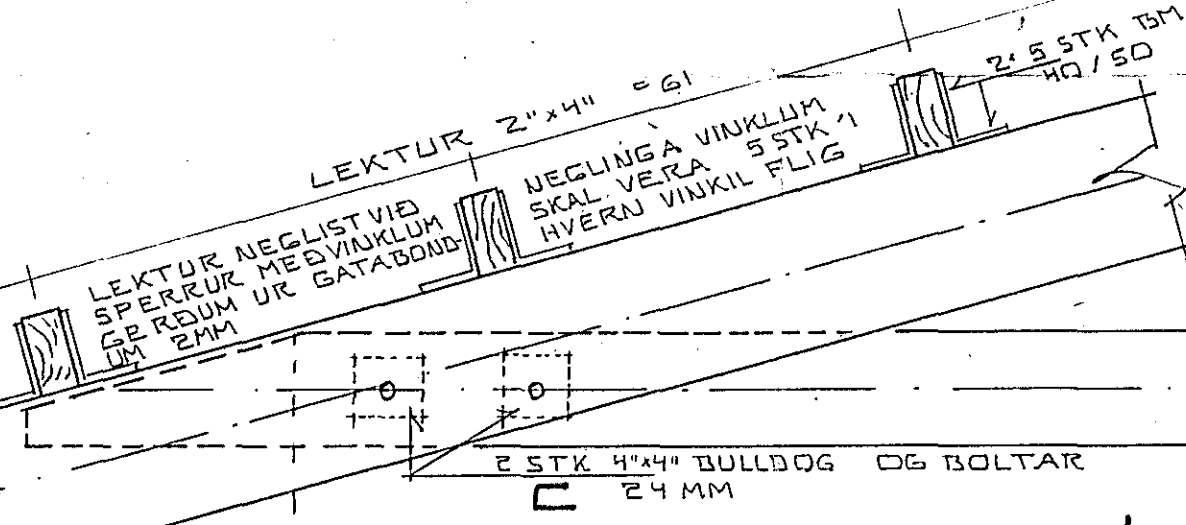

SNID C-C
1:10

ÞORÐ SKRUFEST SAMAN
MEÐ 2" NR12 SKRUFUM

EDA NEGLAST SAMAN I LIM,
NEGLING A SAMSK EINS OG HEK SYNT
NEGLIST ANNAR HVOR I MÖTSTÆM KLIÐ.
ÞAR SEM ÞORÐ LASKAST
SAMAN SKULU ÞAU MISGANGA
AMK 60 CM

NEGLINGARMYNOSTUR ÞAK
SEM EKKI ERU SKEVTI

SPERRAN ER EINS DABUM
MEGIN "CENTERLINU"

FÖTSTYKKI I KRAFTSPERRU
SAMNEGLT-LIMT 2x1x6"

SERMYND SPERRU 1:10

SKYRINGAR

ALLT TIMBUR SEM LIGGUR I OG AÐ STEYPU SKAL FUAVERJA VANDLEGA
ALLUR SAUMUR OG ÖLL FESTIÐARN I ÞAKI SKULU VEKA GALVAN-
HÖÐUR EÐA A ANJAN HATT TRUGGILEGA, RYÐVARIN
EKKI ER GERT RÁÐ FYRIK AÐ ÞAKIÐ SE HEILKLETT, HELÐUR
ÞAKIÐ KLÉÐÐUR ÞEINT A LEKTURNAÐ OG ÞAKUÐARN I
HEILUM LENGÐUM FRÁ MEVI AÐ TRUN. ÞAR OFANA

22. apríl 1981
HAFNARFJARDARBAER
BYGGINGAFULLTRUINN
[Signature]

Vakin er athygli á Kröfum
Boumarmelaslopmuna, sbr.
Bréf 19/1 '81

KAPLAHRAUN IS HAFNARFIRÐI 1.ÁFANGI	DAGS. APRIL '81
	REIKN <i>[Signature]</i>
SNID OG SERMYNDIR I ÞAKI	TEIKN. <i>[Signature]</i>
	VERK NR. 8010
MELIKV. 1:50 A 1:10	BLAÐ NR.
SIGURÐUR ÞORLEIFSSON TEKNIFR.F.T.F.I. STRANDGÖTU 11 HAFNARFIRÐI	04