
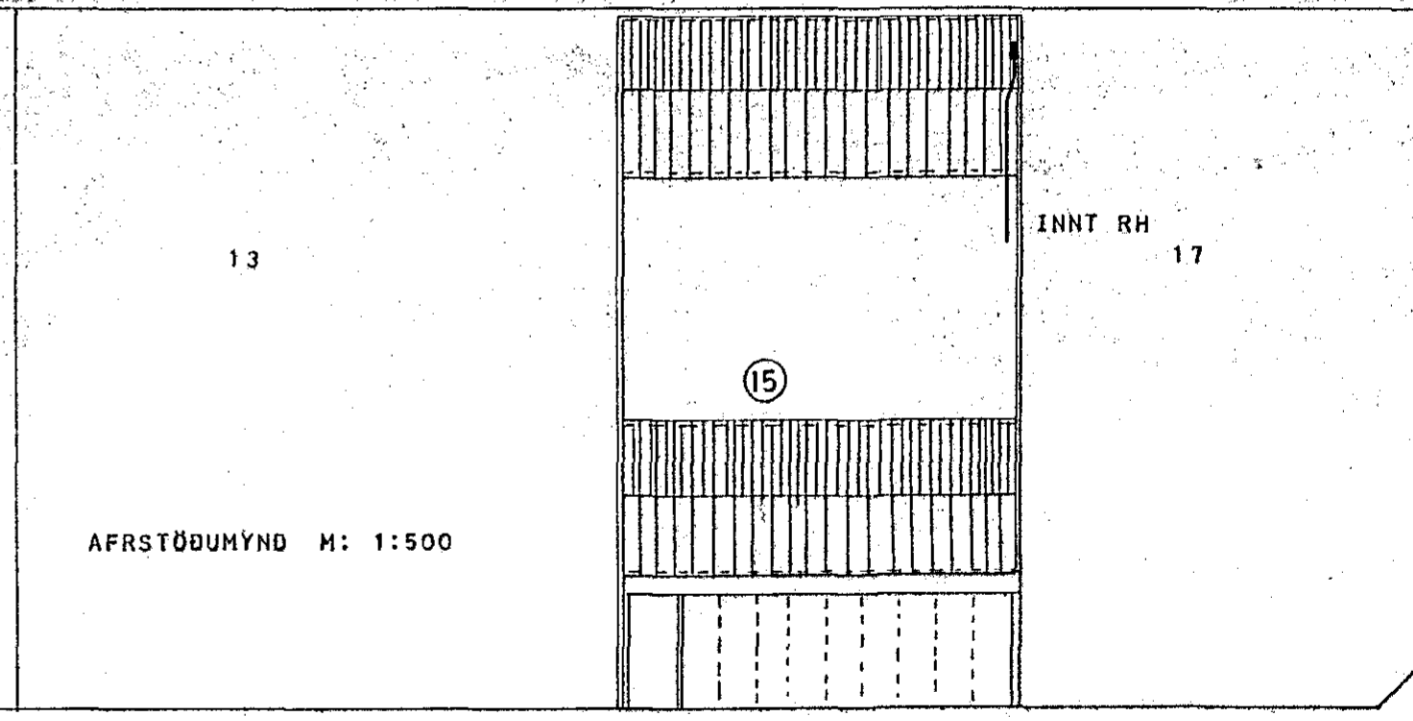


TAFLA-C

TAFLA-B

TAFLA-A

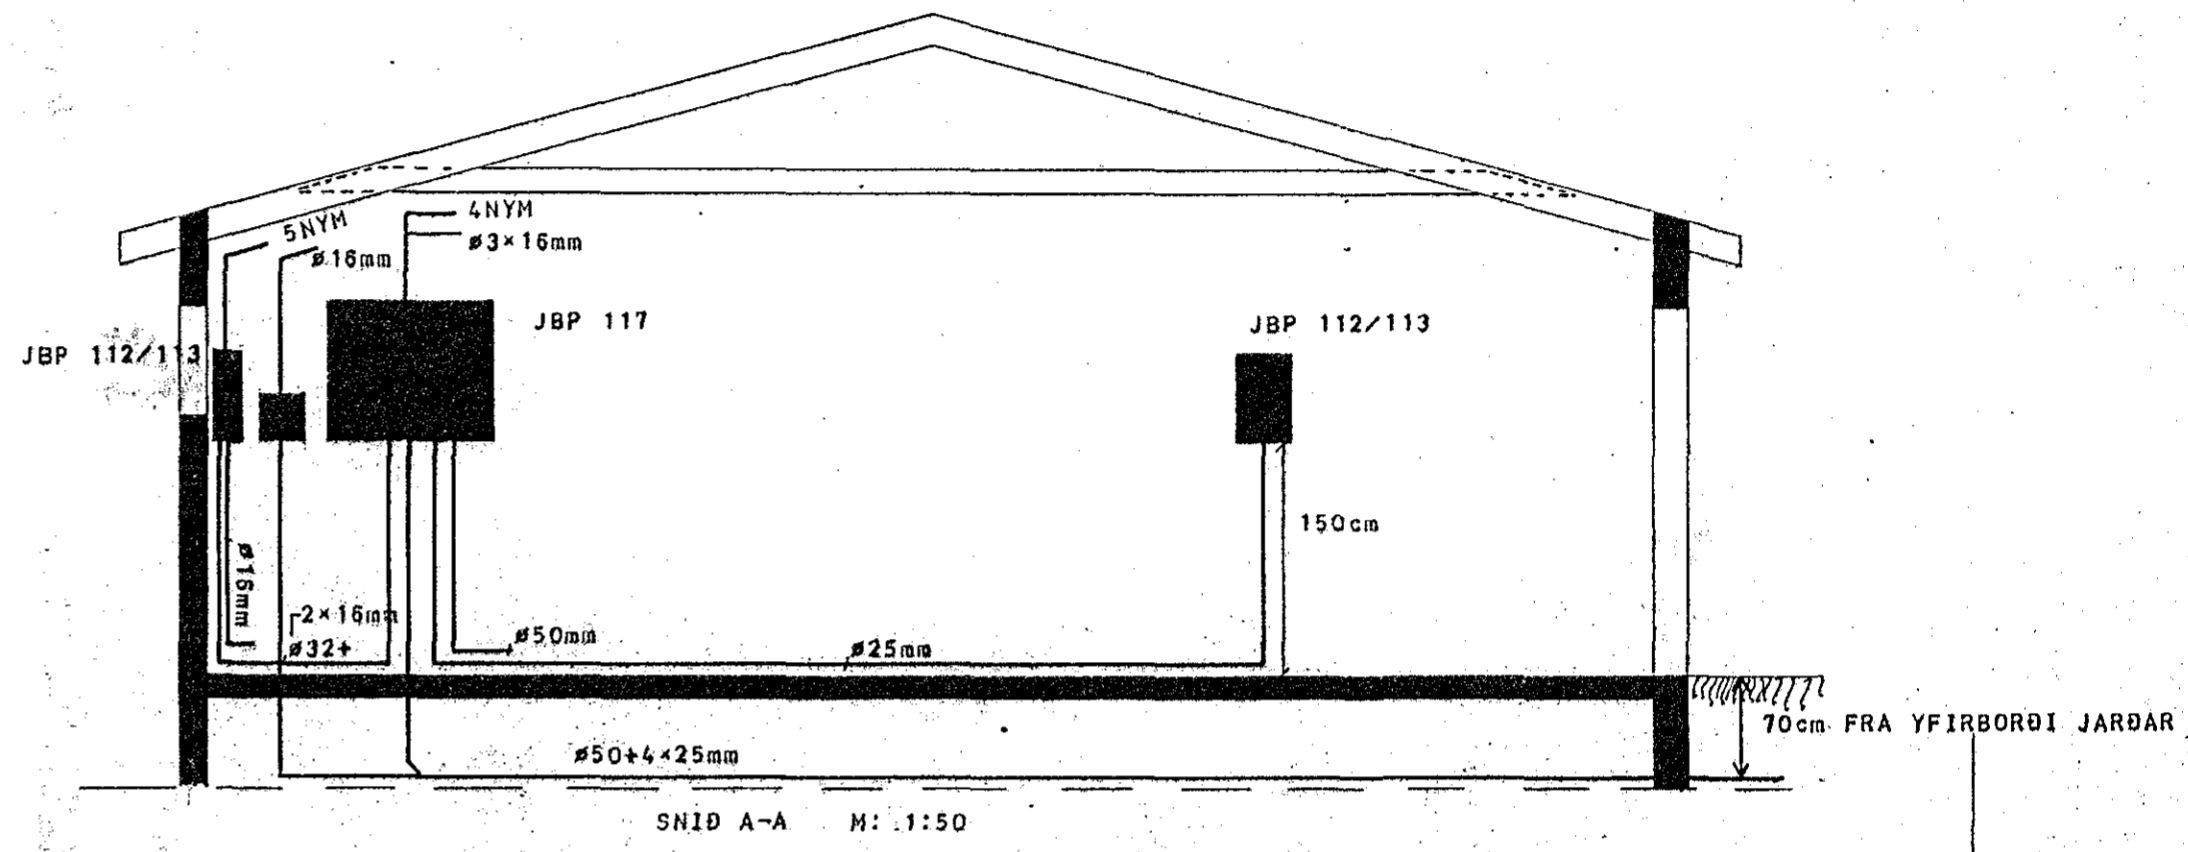

| | | | |
|-------------------------|-------------------------------|----------------|--|
| ASGEIR ARNBJÖRNSSON | | KAPLAHRAUNI 15 | |
| RAFTÆKNIR, ITFI S 54066 | | HAFNARFIRÐI | |
| Mkv. | SNID, AFSTÖÐU- OG EINLINUMYND | | |
| Hannað: a. a. | | | |
| Teiknað: a. a. | | | |
| Yfirfarið: | | | |
| Dags. JUNI 1981 | | | |