


Samþykkt á fundi bygginga-
nefndar þ. 12.5.1988

BYGGINGAFULLTRÚINN
HAFNARFIRÐI

Colmudur Hjaltason

Akilið er samþykkt
Grunnamálastofnunar ríkisins

Akilið er samþykkt
Heilbrigðisráðs Hafnarfjarðar

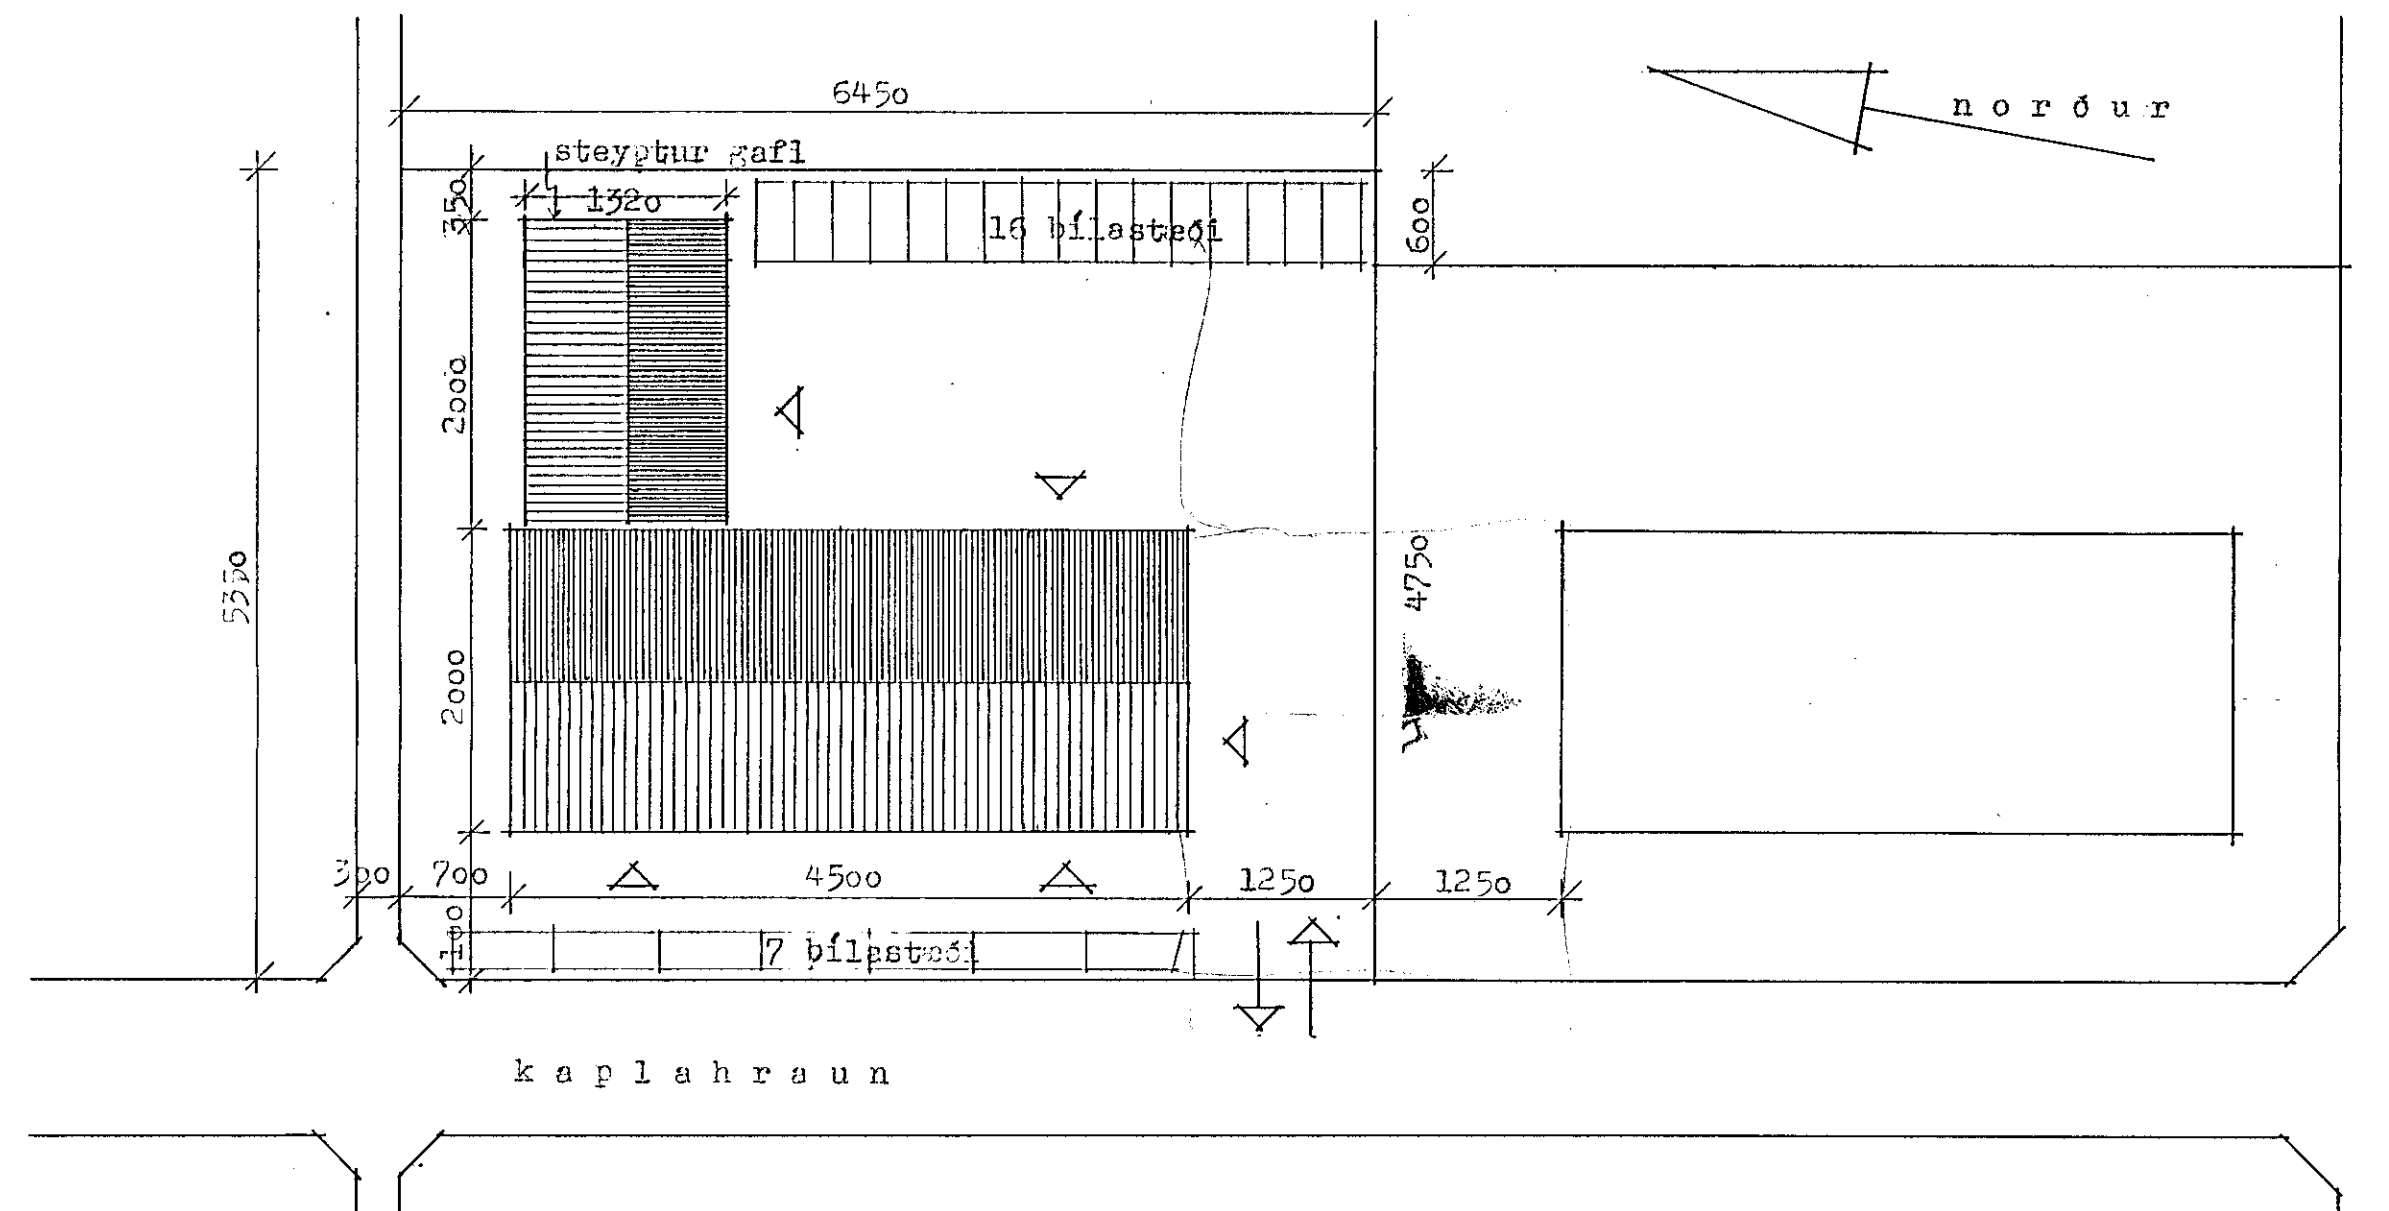

afstöðumynd mkv. 1:500

SAMÞYKKT 19/8 1988
SBR-BRÉF DAGS. 19

BRUNAMÁLASTOFNUN RÍKISINS

Albina Thordarson

KAPLAHRAUN 16

Veisniðja Orma og Viglundar

afstöðumynd

ALBINA THORDARSON
ARKITEKT F.A.I.
GUDFINNA THORDARSON
ARKITEKT F.A.I.

TEIKNISTOFA
SKIPHOLTÍ 37
105 REYKJAVÍK
SÍMI 83760

Albina Thordarson

MKV: 1:500 DAGS: 8.04.98 TEIKN: A.Th. TEIKNING NR. 1

BREYT