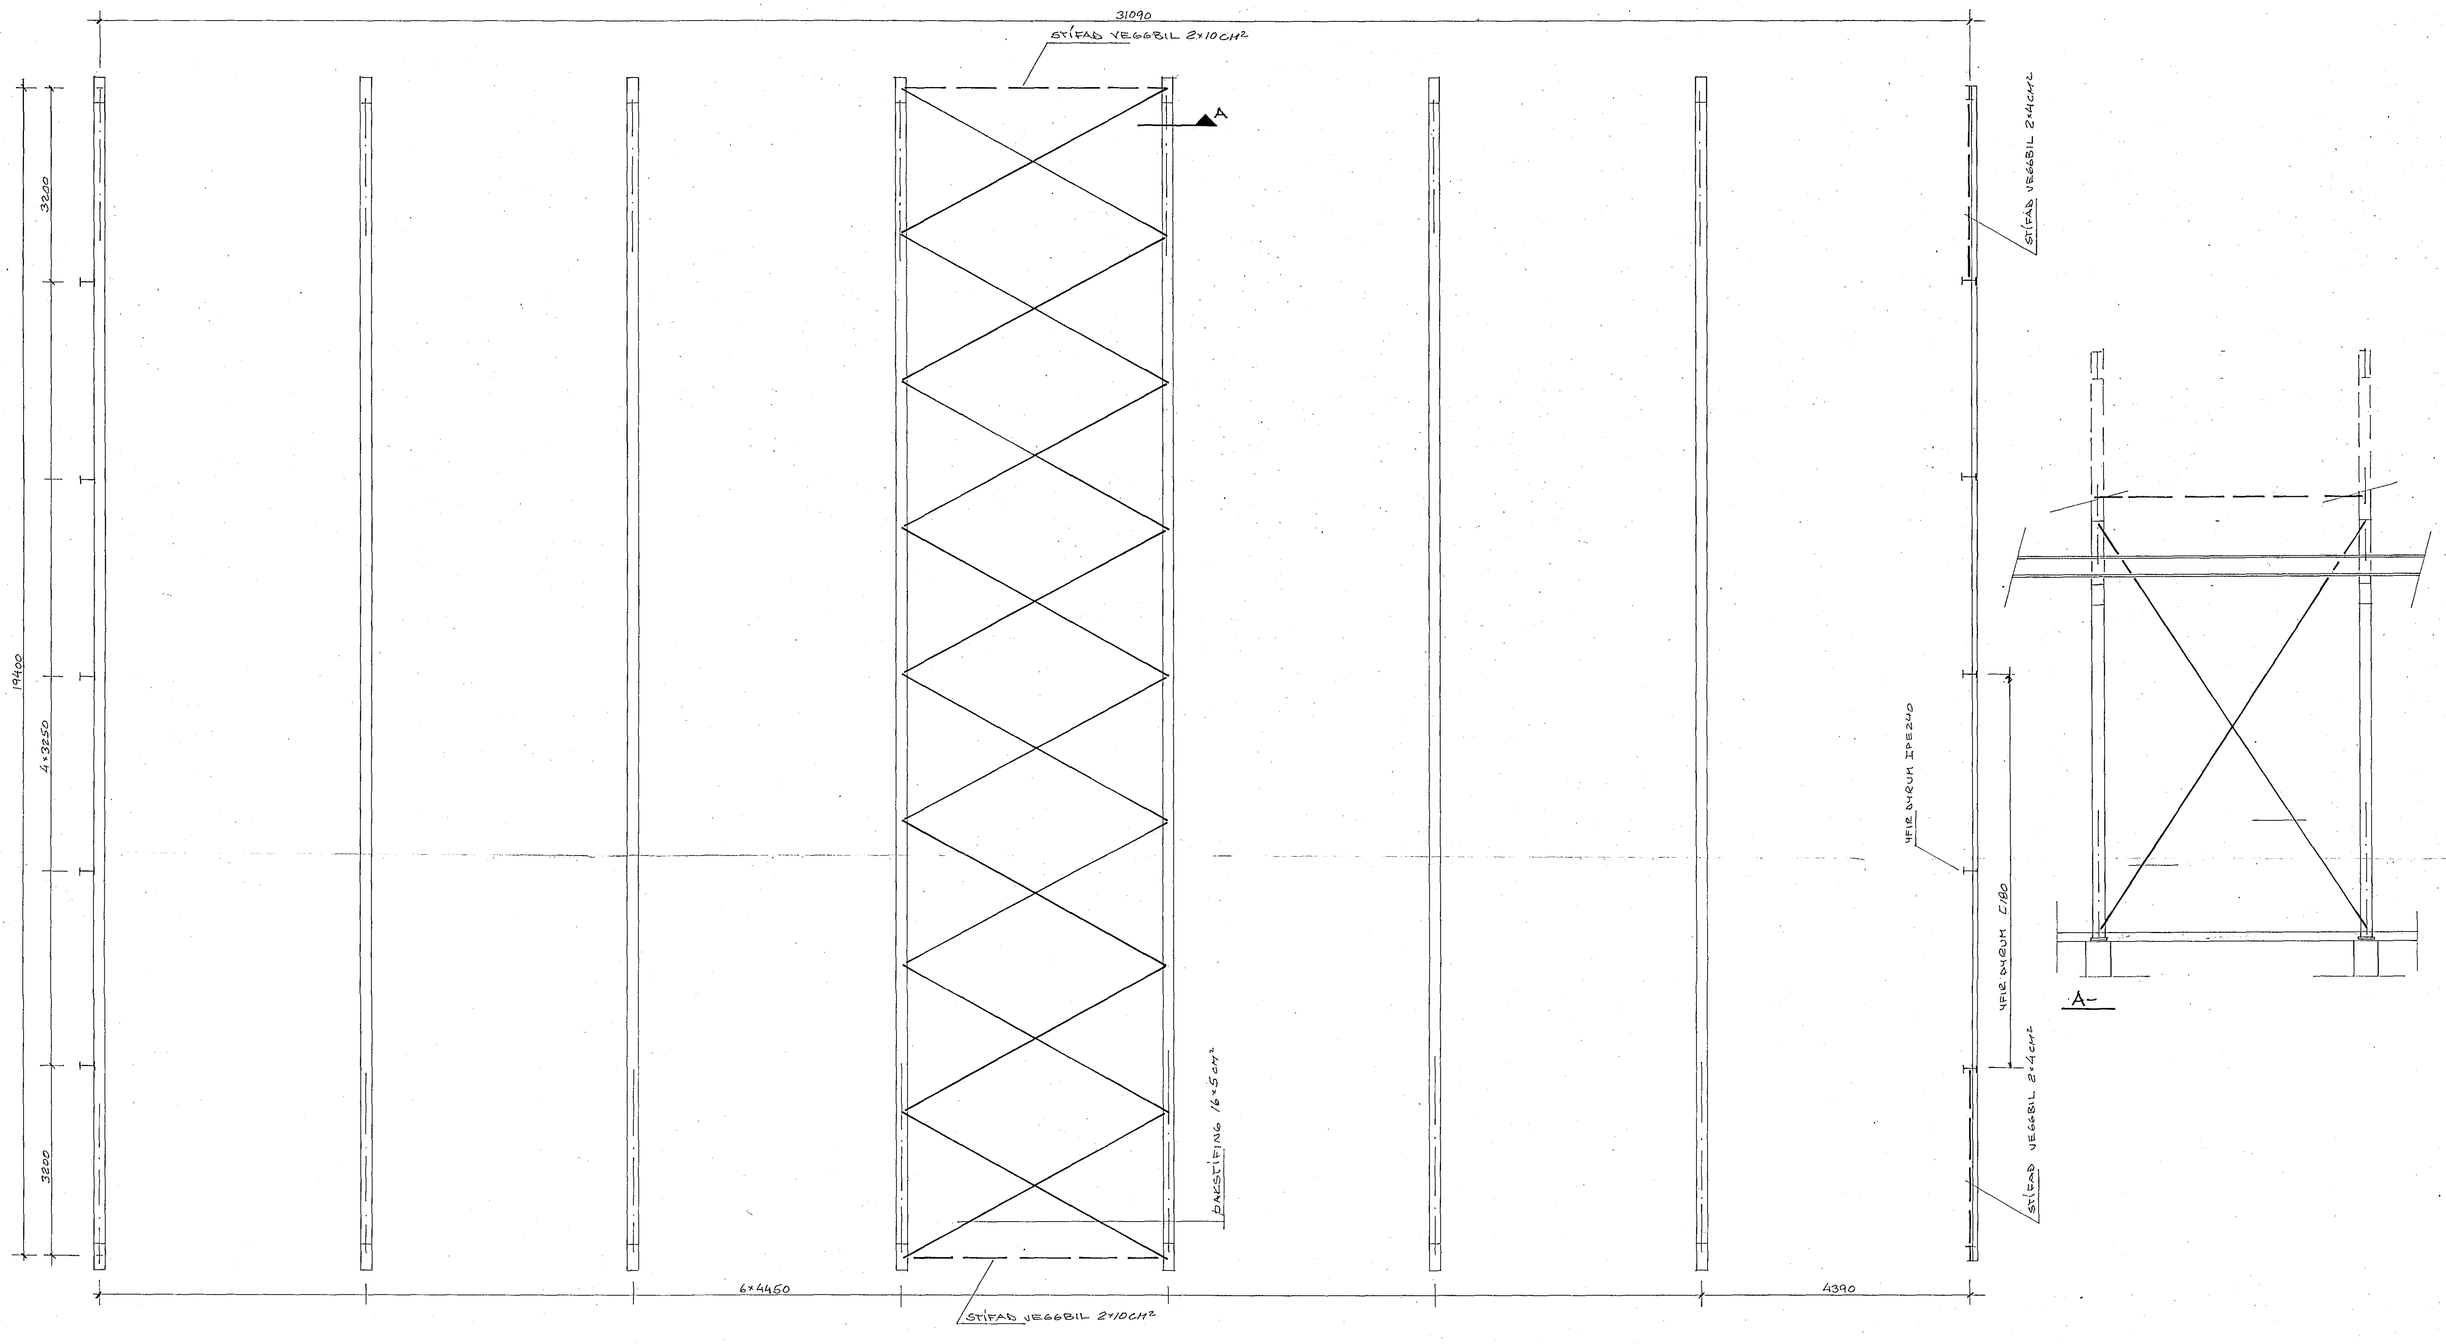

HAFNARFJARÐARBÆR
BYGGINGAFULLTRÚINN

KAPLAHRAUN 16

REIKN. SGS TEIKN.	**SVEINN G. SVEINSSON** PÓSTHÓLF 10 BYGGINGARVERKFR. FVÍ SÍMAR 76314, 36660	BR.
ÁVIK í sept 79		VERK NR.
	VELSMIÐJA ORMS OG VIGLUNDAR, HAFNARFIRÐI	MÆLIKV. 1:50
	stálgrind, grunnmynd	TEIKN. NR. 14