




GRUNNMYND PAKS 1:50

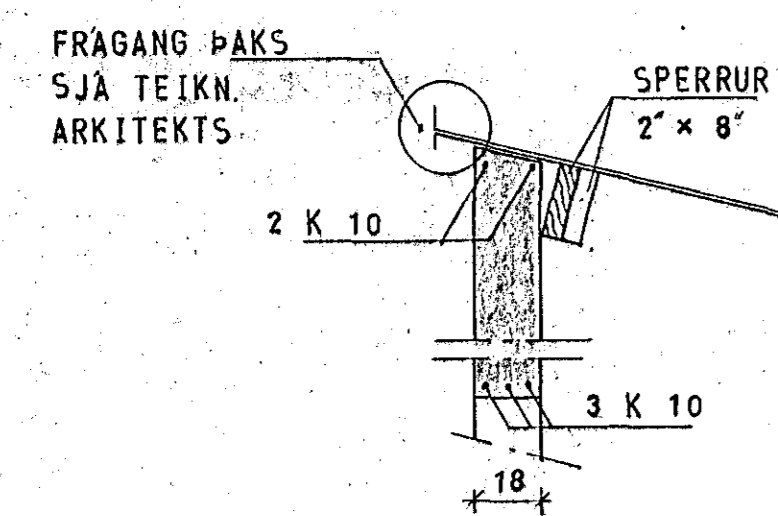


SNID A 1:20

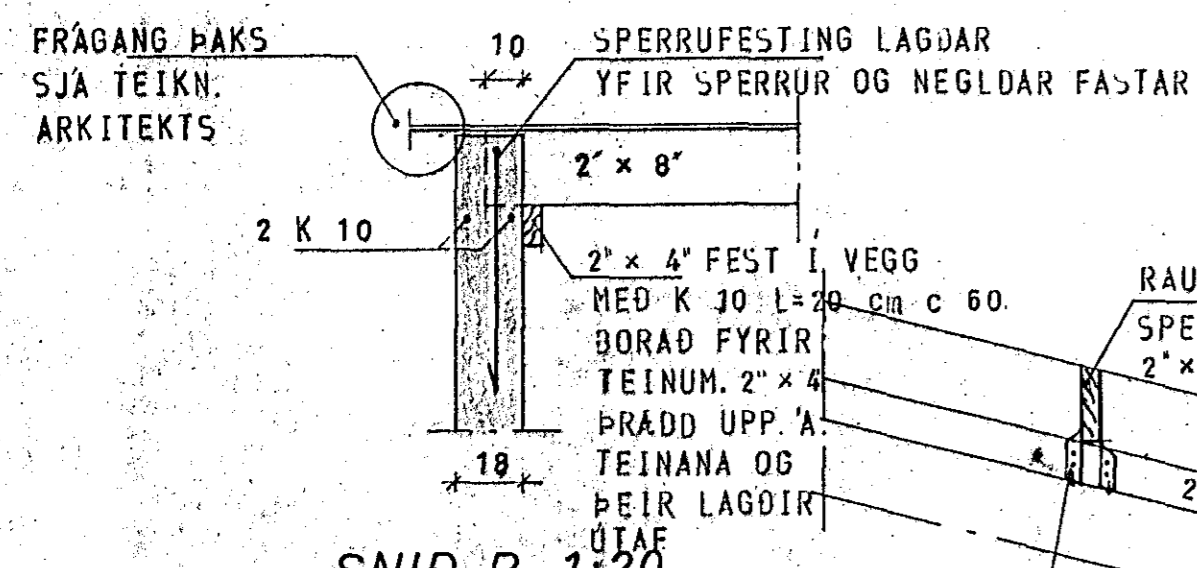


SNID B 1:20

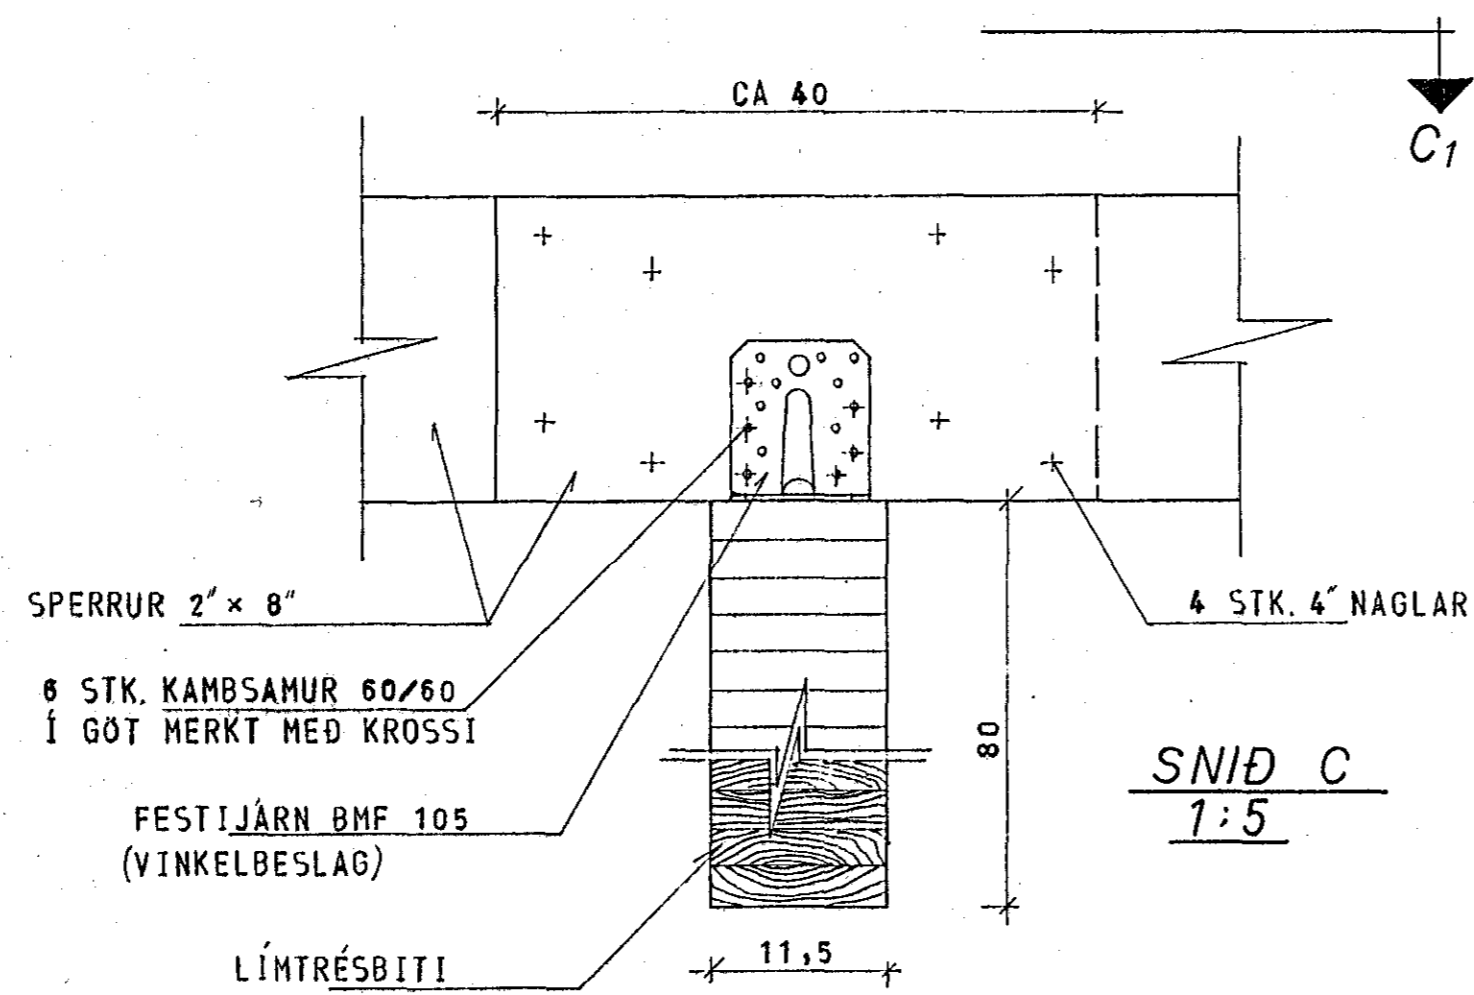



SNID C 1:5

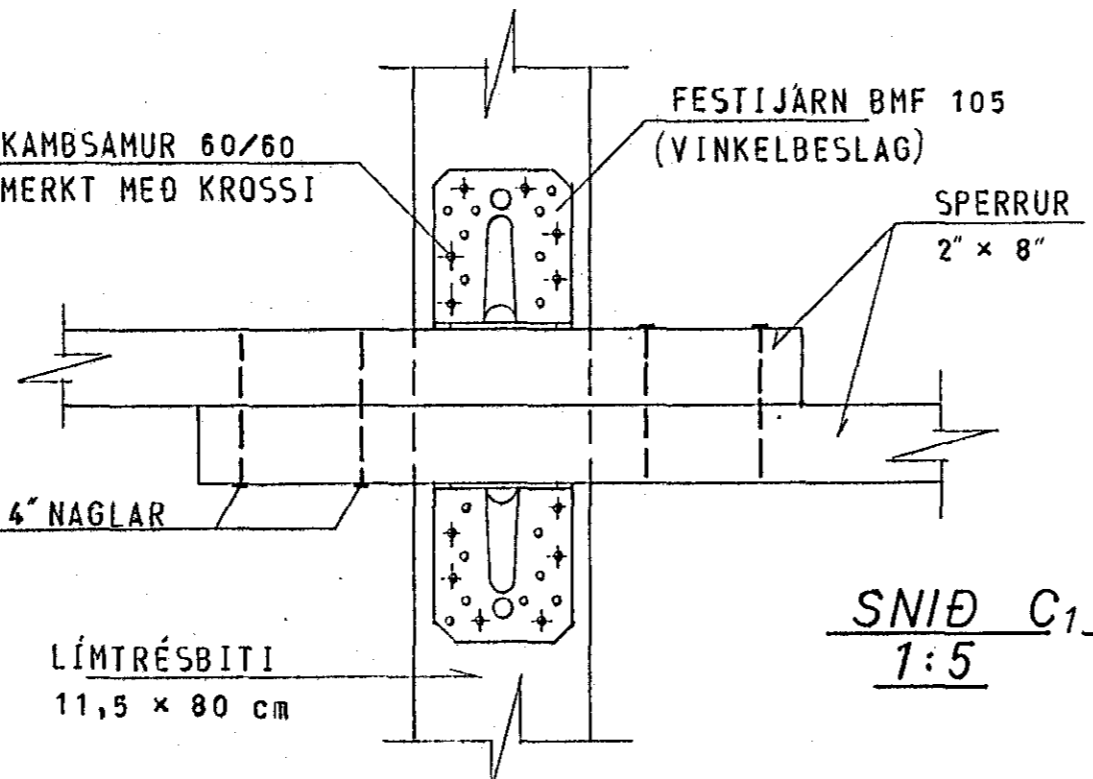

SNID C1 1:5

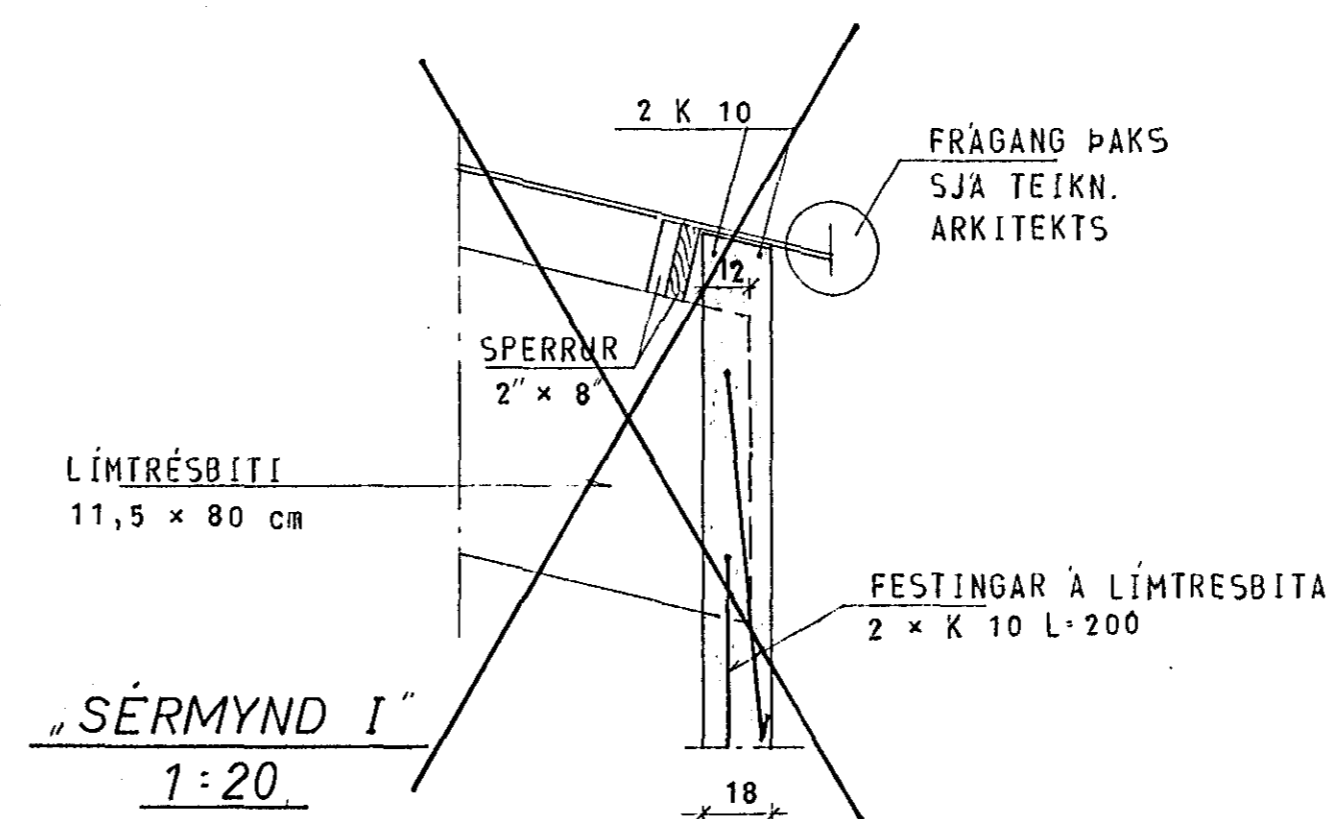

"SÉRMYND I" 1:20

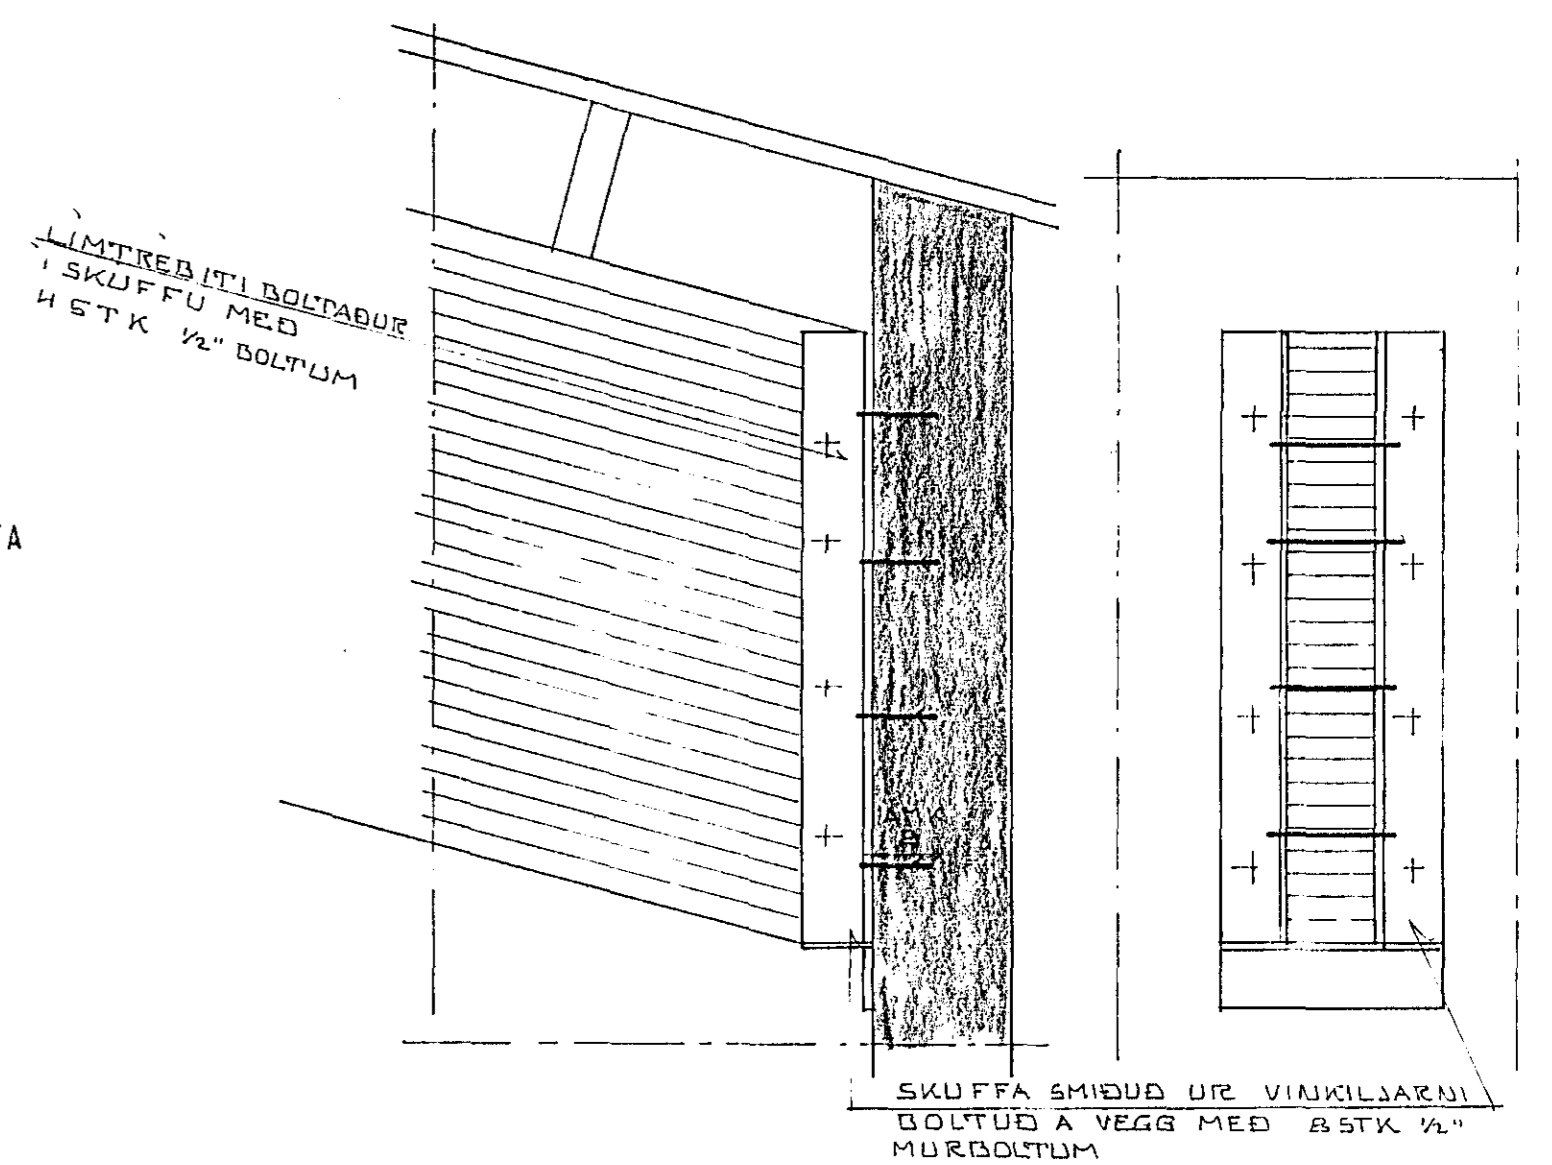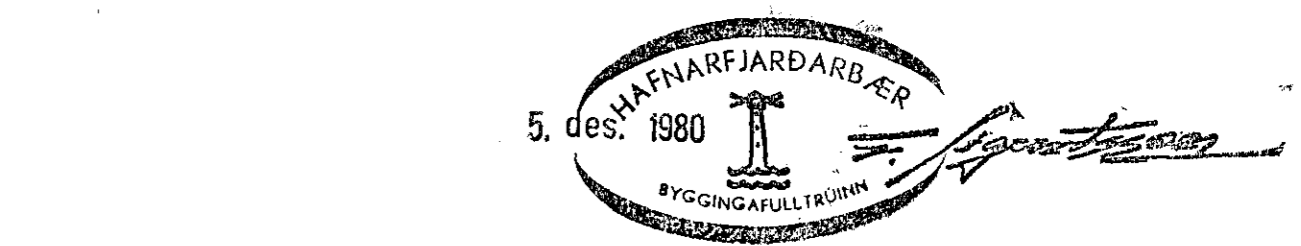

SÉRMYND I 1:10

REYTTI 5-12 1980	HLIÐ B	MÆLIKVARDI 1:50 1:20 1:5	VERK 8004	TEIKN NR 1.2
KAPLAHRAUN 18, HAFNARFIRÐI		Hannað Teinað: GP	Yfirfarið Samþ:	DAGS MÁÍ '80.
JÓHANN GUNNAR BERGÞÓRSSON VERKFR MVFI		BREYTT		
STRANDGÖTU 11 - HAFNARFIRÐI - Sími 53315				