

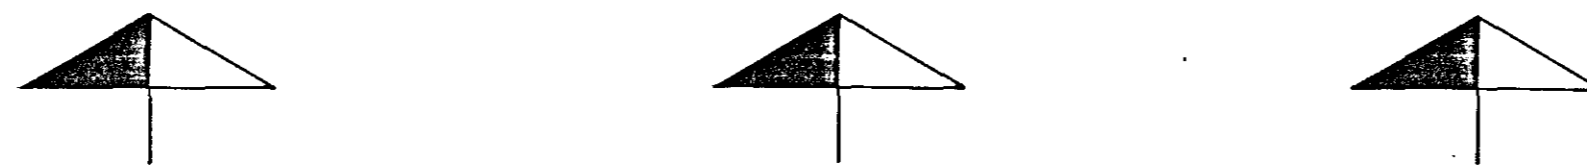


GRUNNMYND JARÐHÆÐAR 1:50

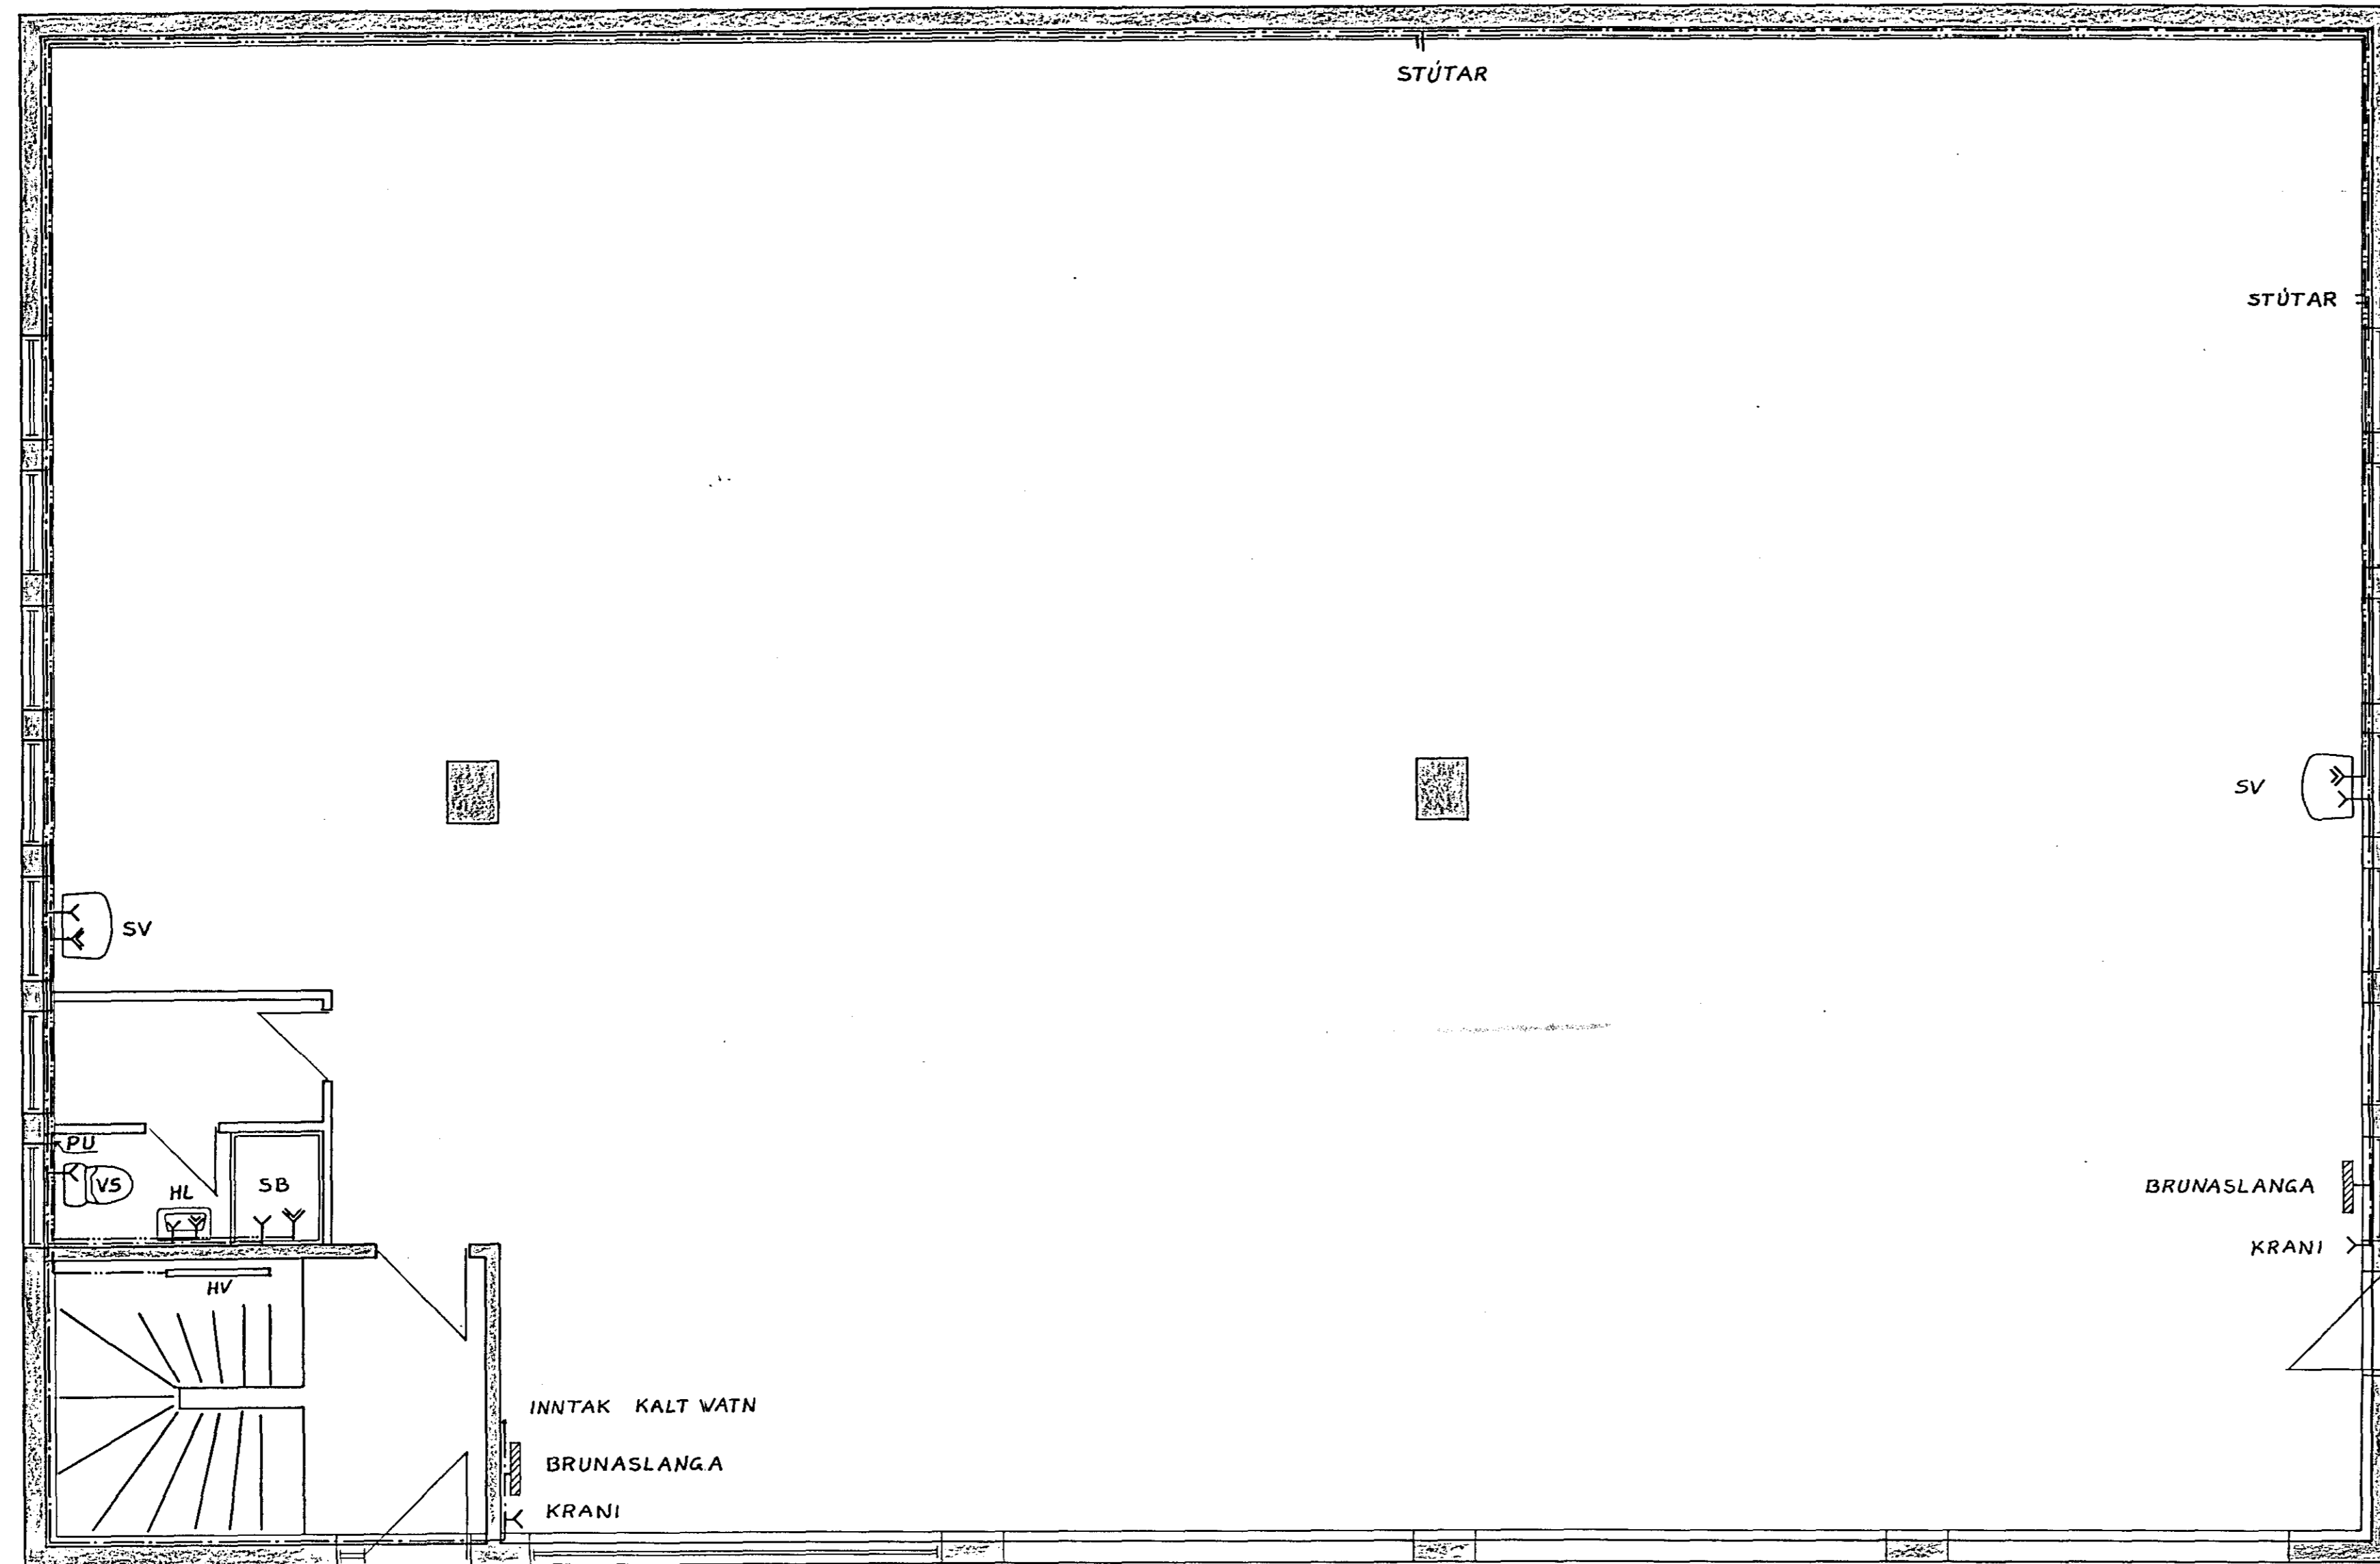

GRUNNMYND EFRIHÆÐAR 1:50

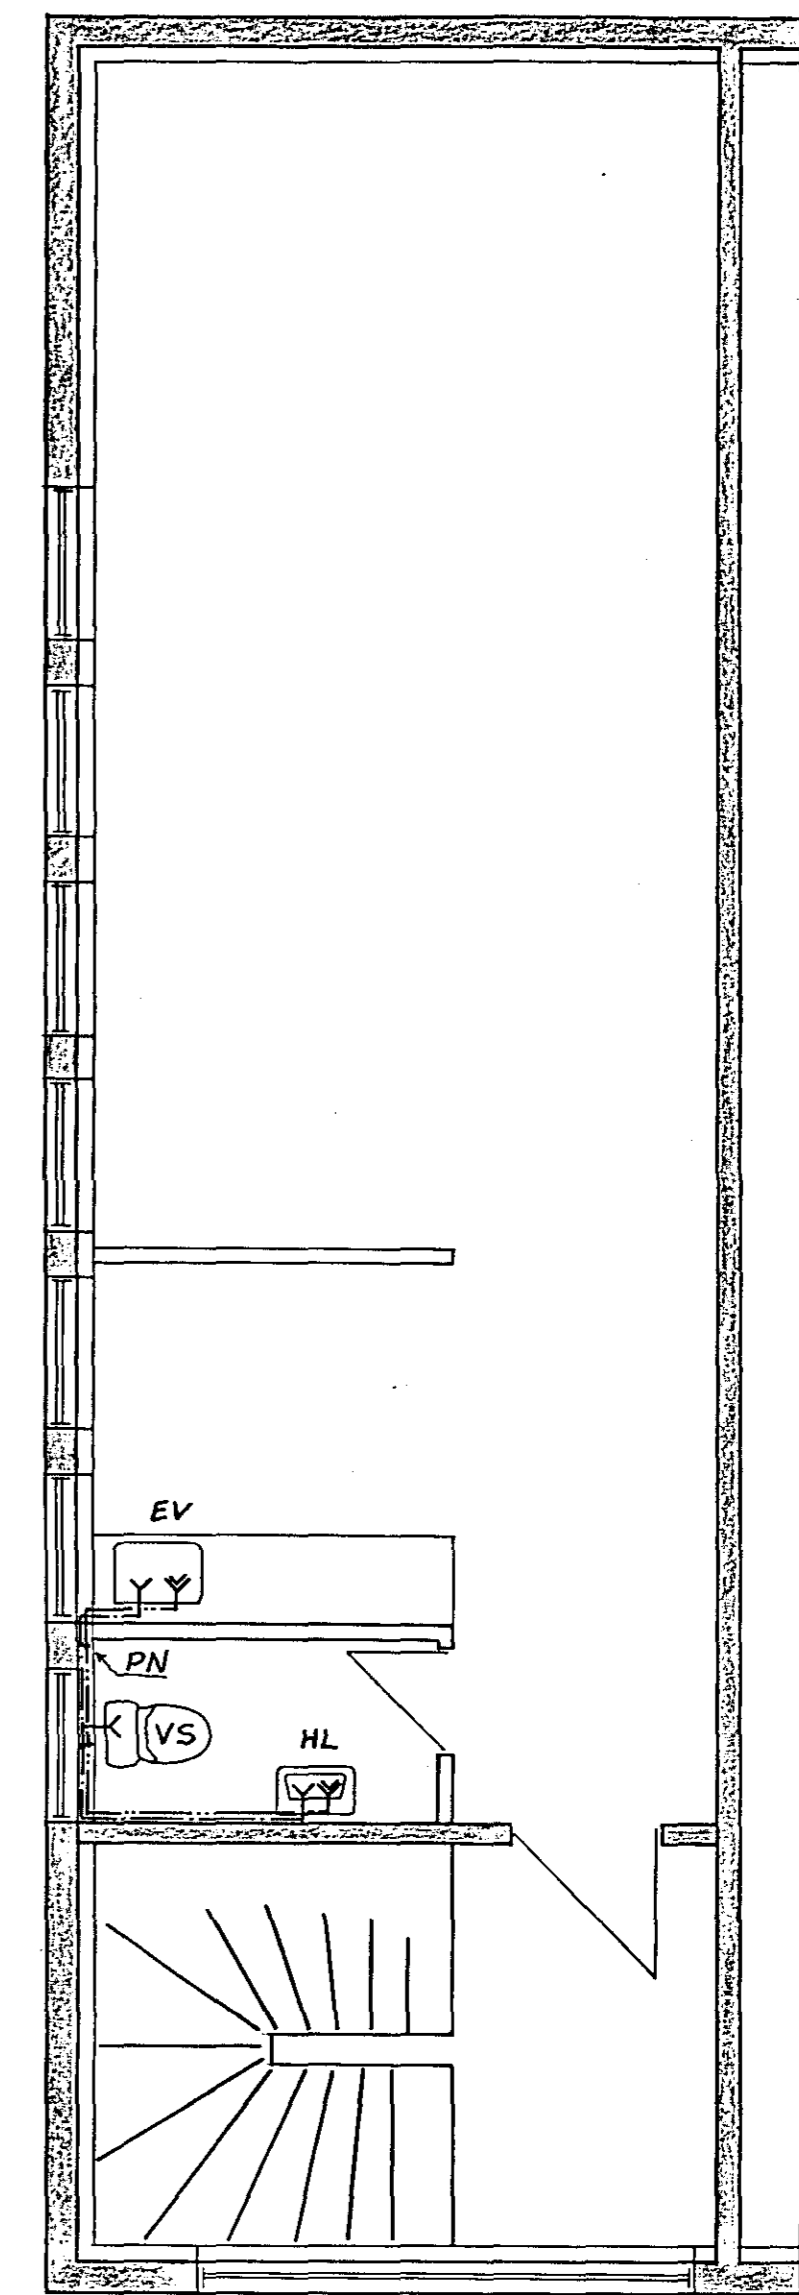

<b>VERKFRÆÐISTOFA</b>		HALLDÓRS HANNESSONAR S. 91-54355 SUBURGÖTU 14 - 220 HAFNARFJÓRÐUR	
KAPLAHRAUN 19 HAFNARFJÓRÐUR		Mkv: 1:50	
VATNSLAGNIR GRUNNMYNDIR.		Flaknað: <i>Sigur B.</i>	
		Taeknað: <i>Sigur B.</i>	
		Yfirfarð: <i>H.H.</i>	
Verk:	Blað nr. 3.1	Dags: Mars	88