
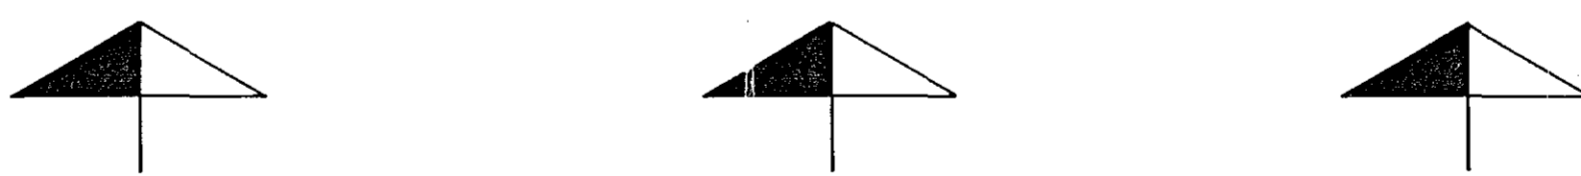
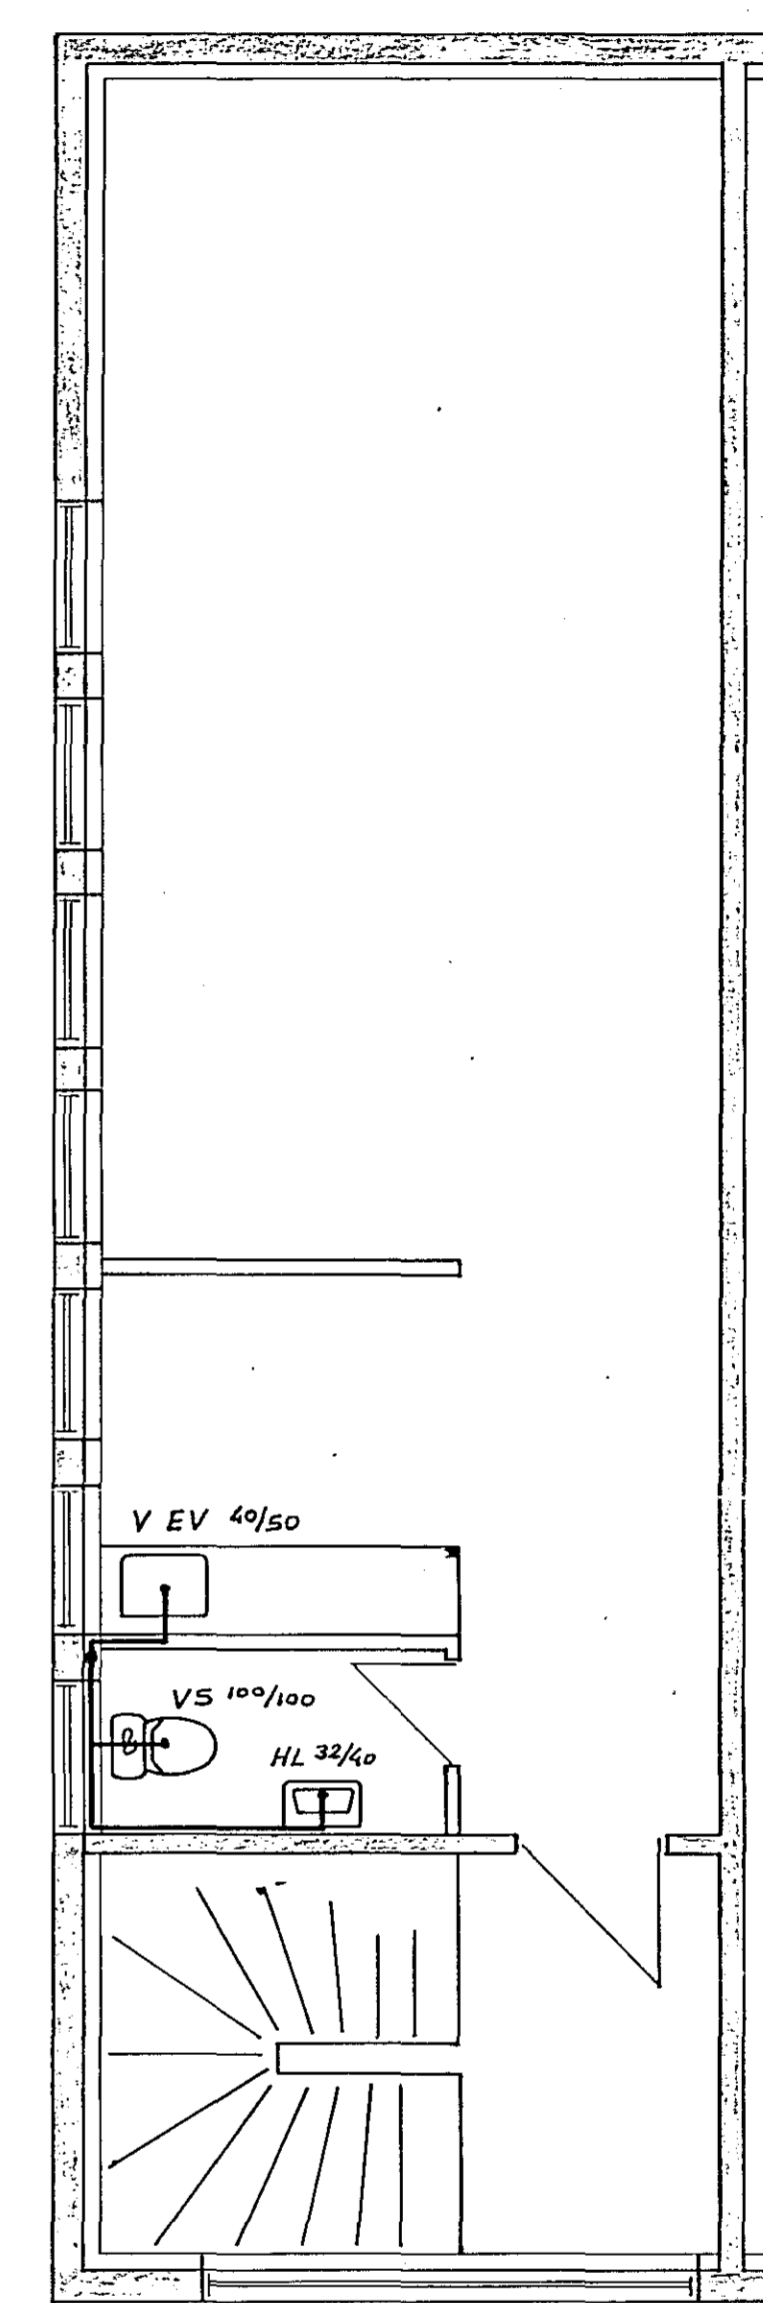



Pipni: ddbb Oskov-

GRUNNMYND JARÐHÆÐAR 1:50

GRUNNMYND EFRIHÆÐAR 1:50

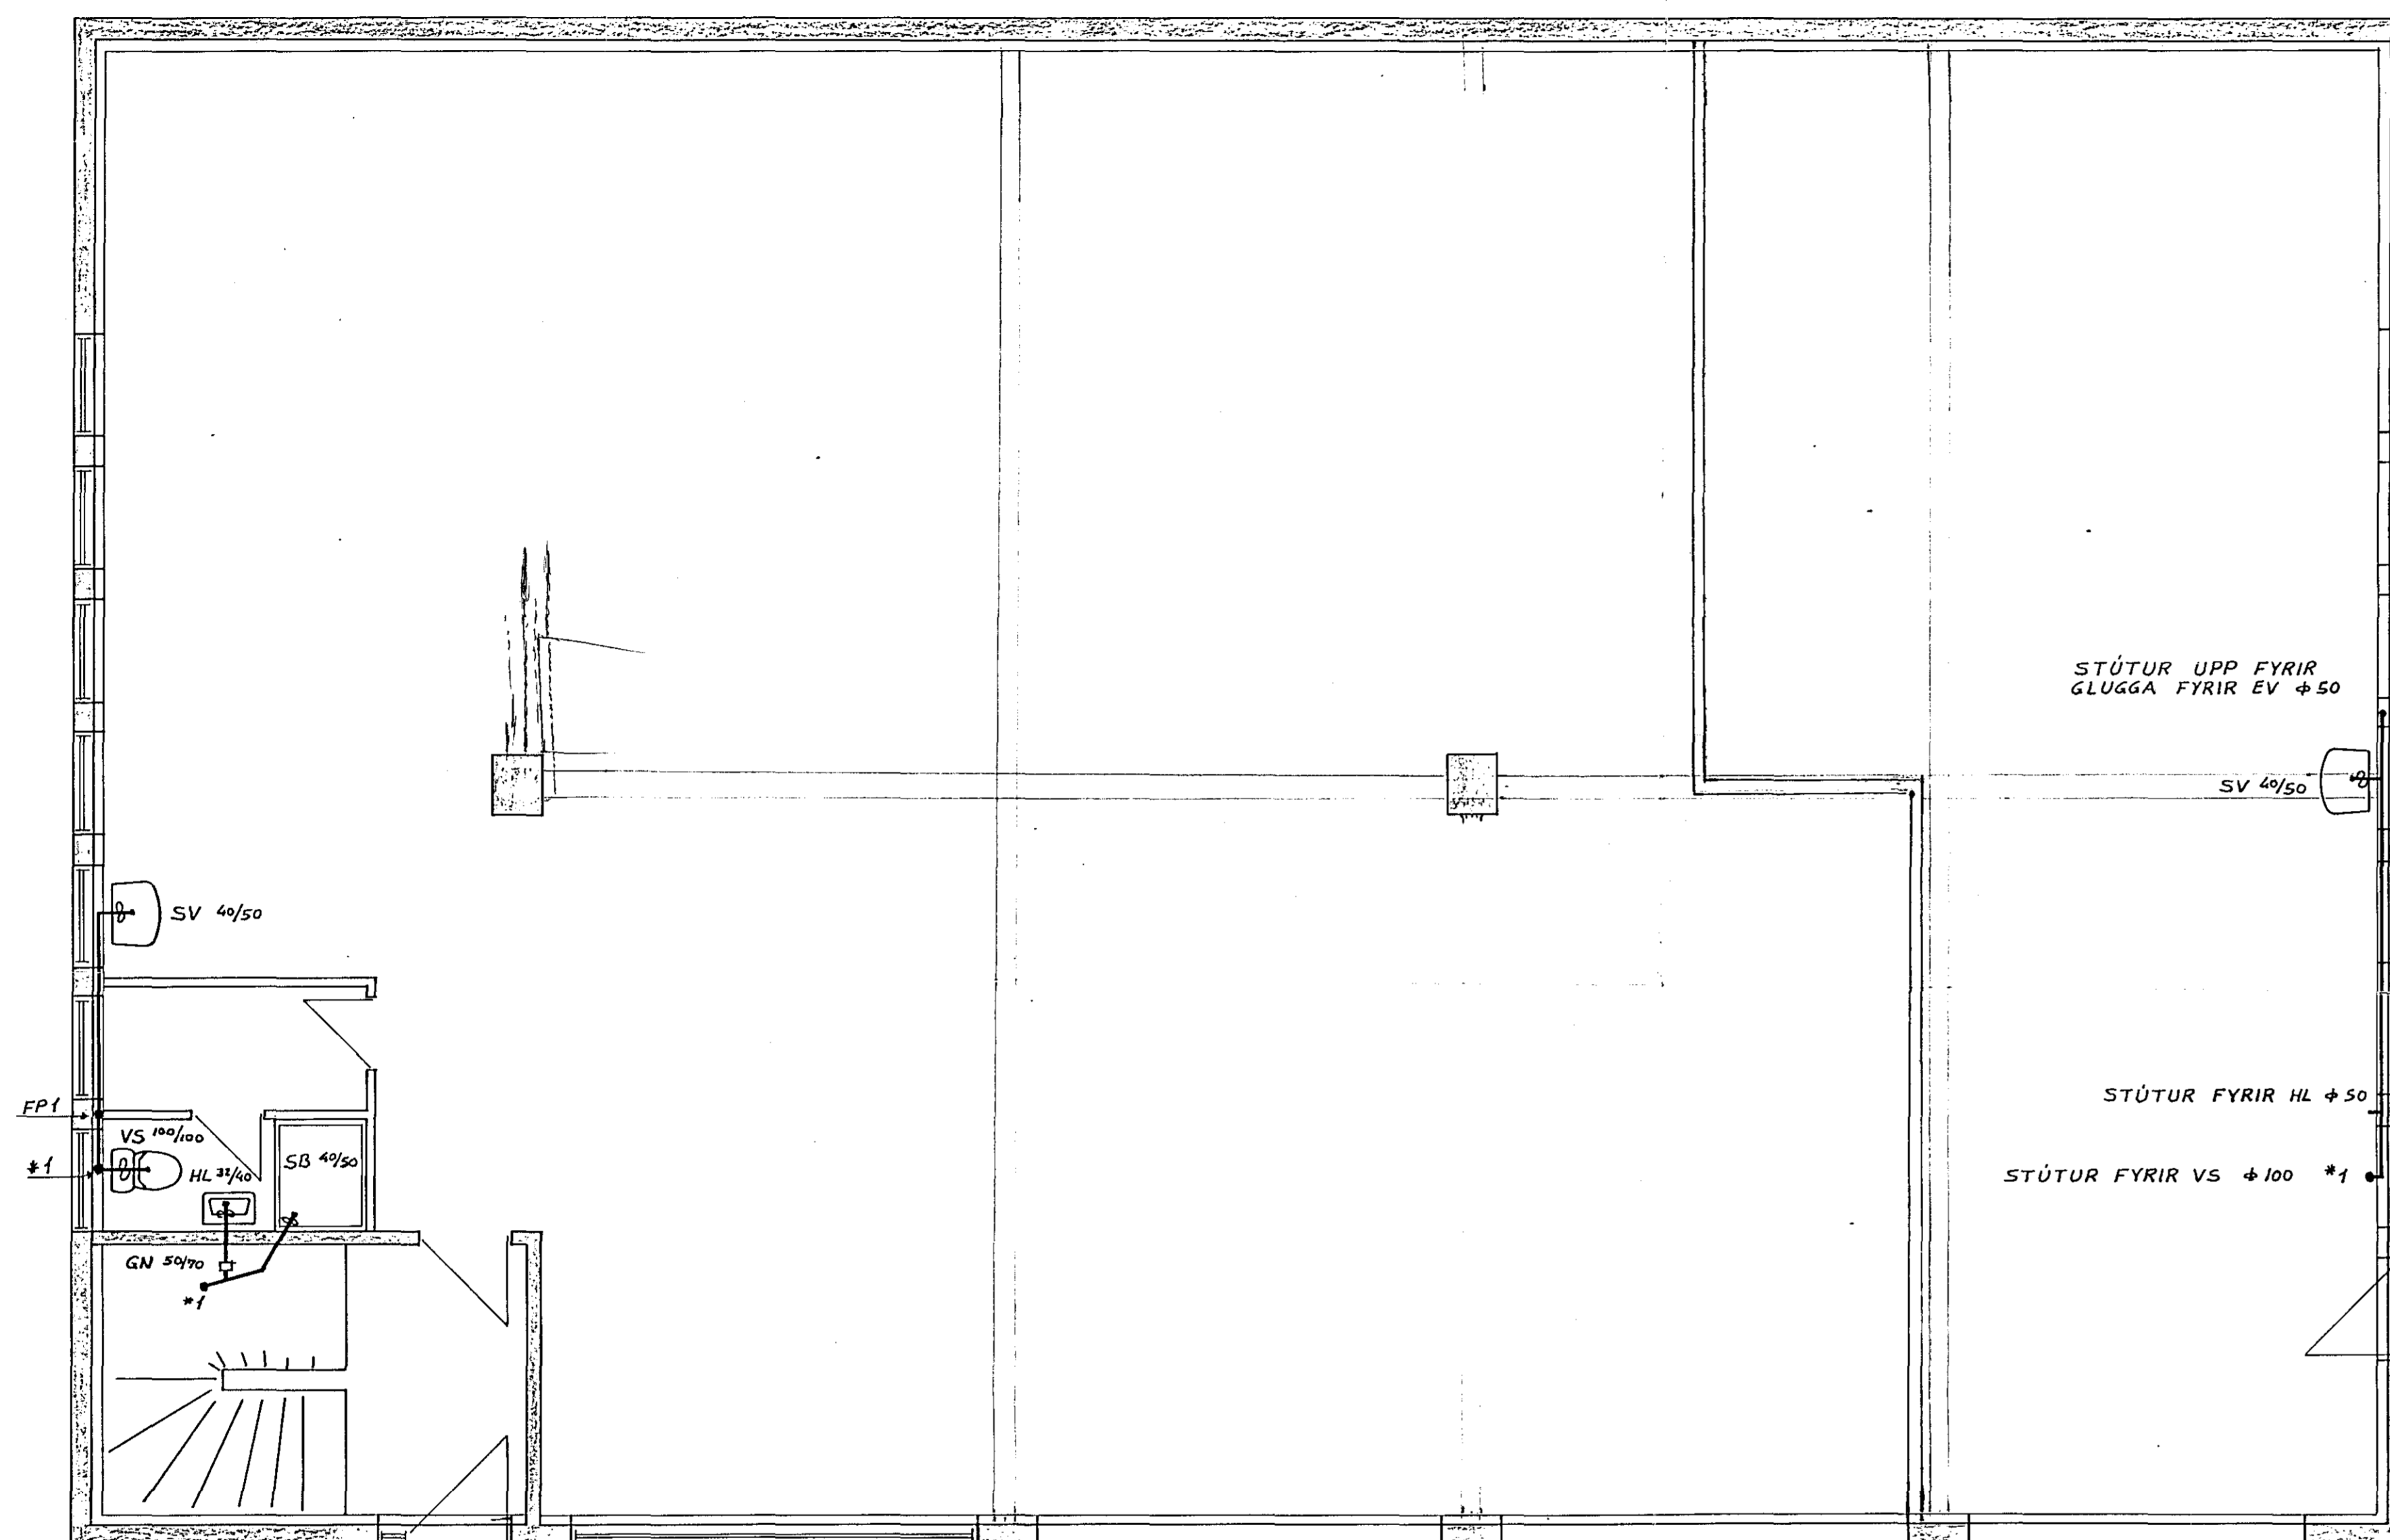


STOFNAGRAF

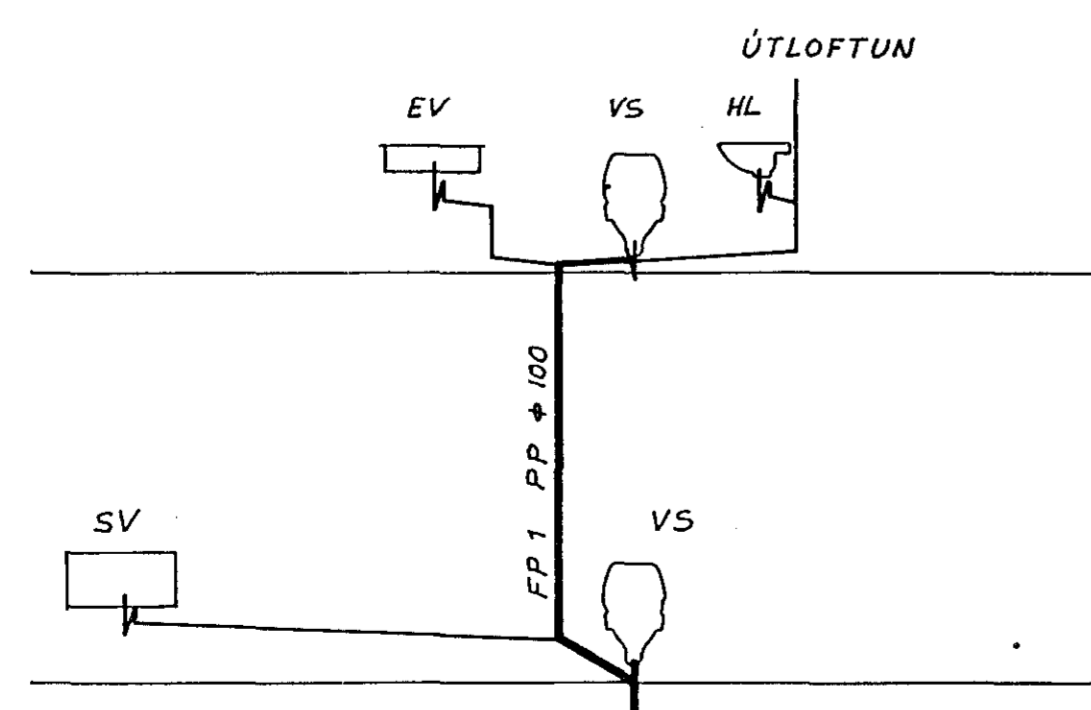

ATH

*1 TAKNAR: STÚTA Í GÖLFU, SEM LAGNIR ERU TENGÐAR Í SJA TEIKN. FRA SIGURDI ÞORLEIFSSYNI VERK 8614 BLAÐ 2-02.

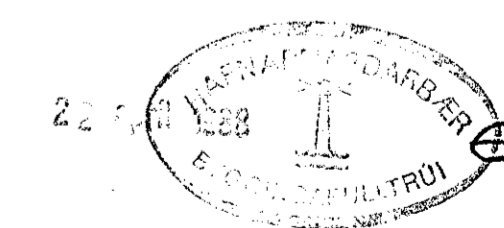

VERKFRÆÐISTOFA HALLDÓRS HANNESSONAR S. 91-54355
SUDURGÖTU 14 - 220 HAFNARFJÖRÐUR

KAPLAHRAUN 19 HAFNARFIRDI
FRÁRENNISLAGNIR, VIÐBÓT VIÐ
ELDRI TEIKN.

Mkv: 1:50
Flaknað
Teiknað
Yfirfarið

Verk: Blað nr. 2.1 Dags: Apríl '88