


PLAN 1:50

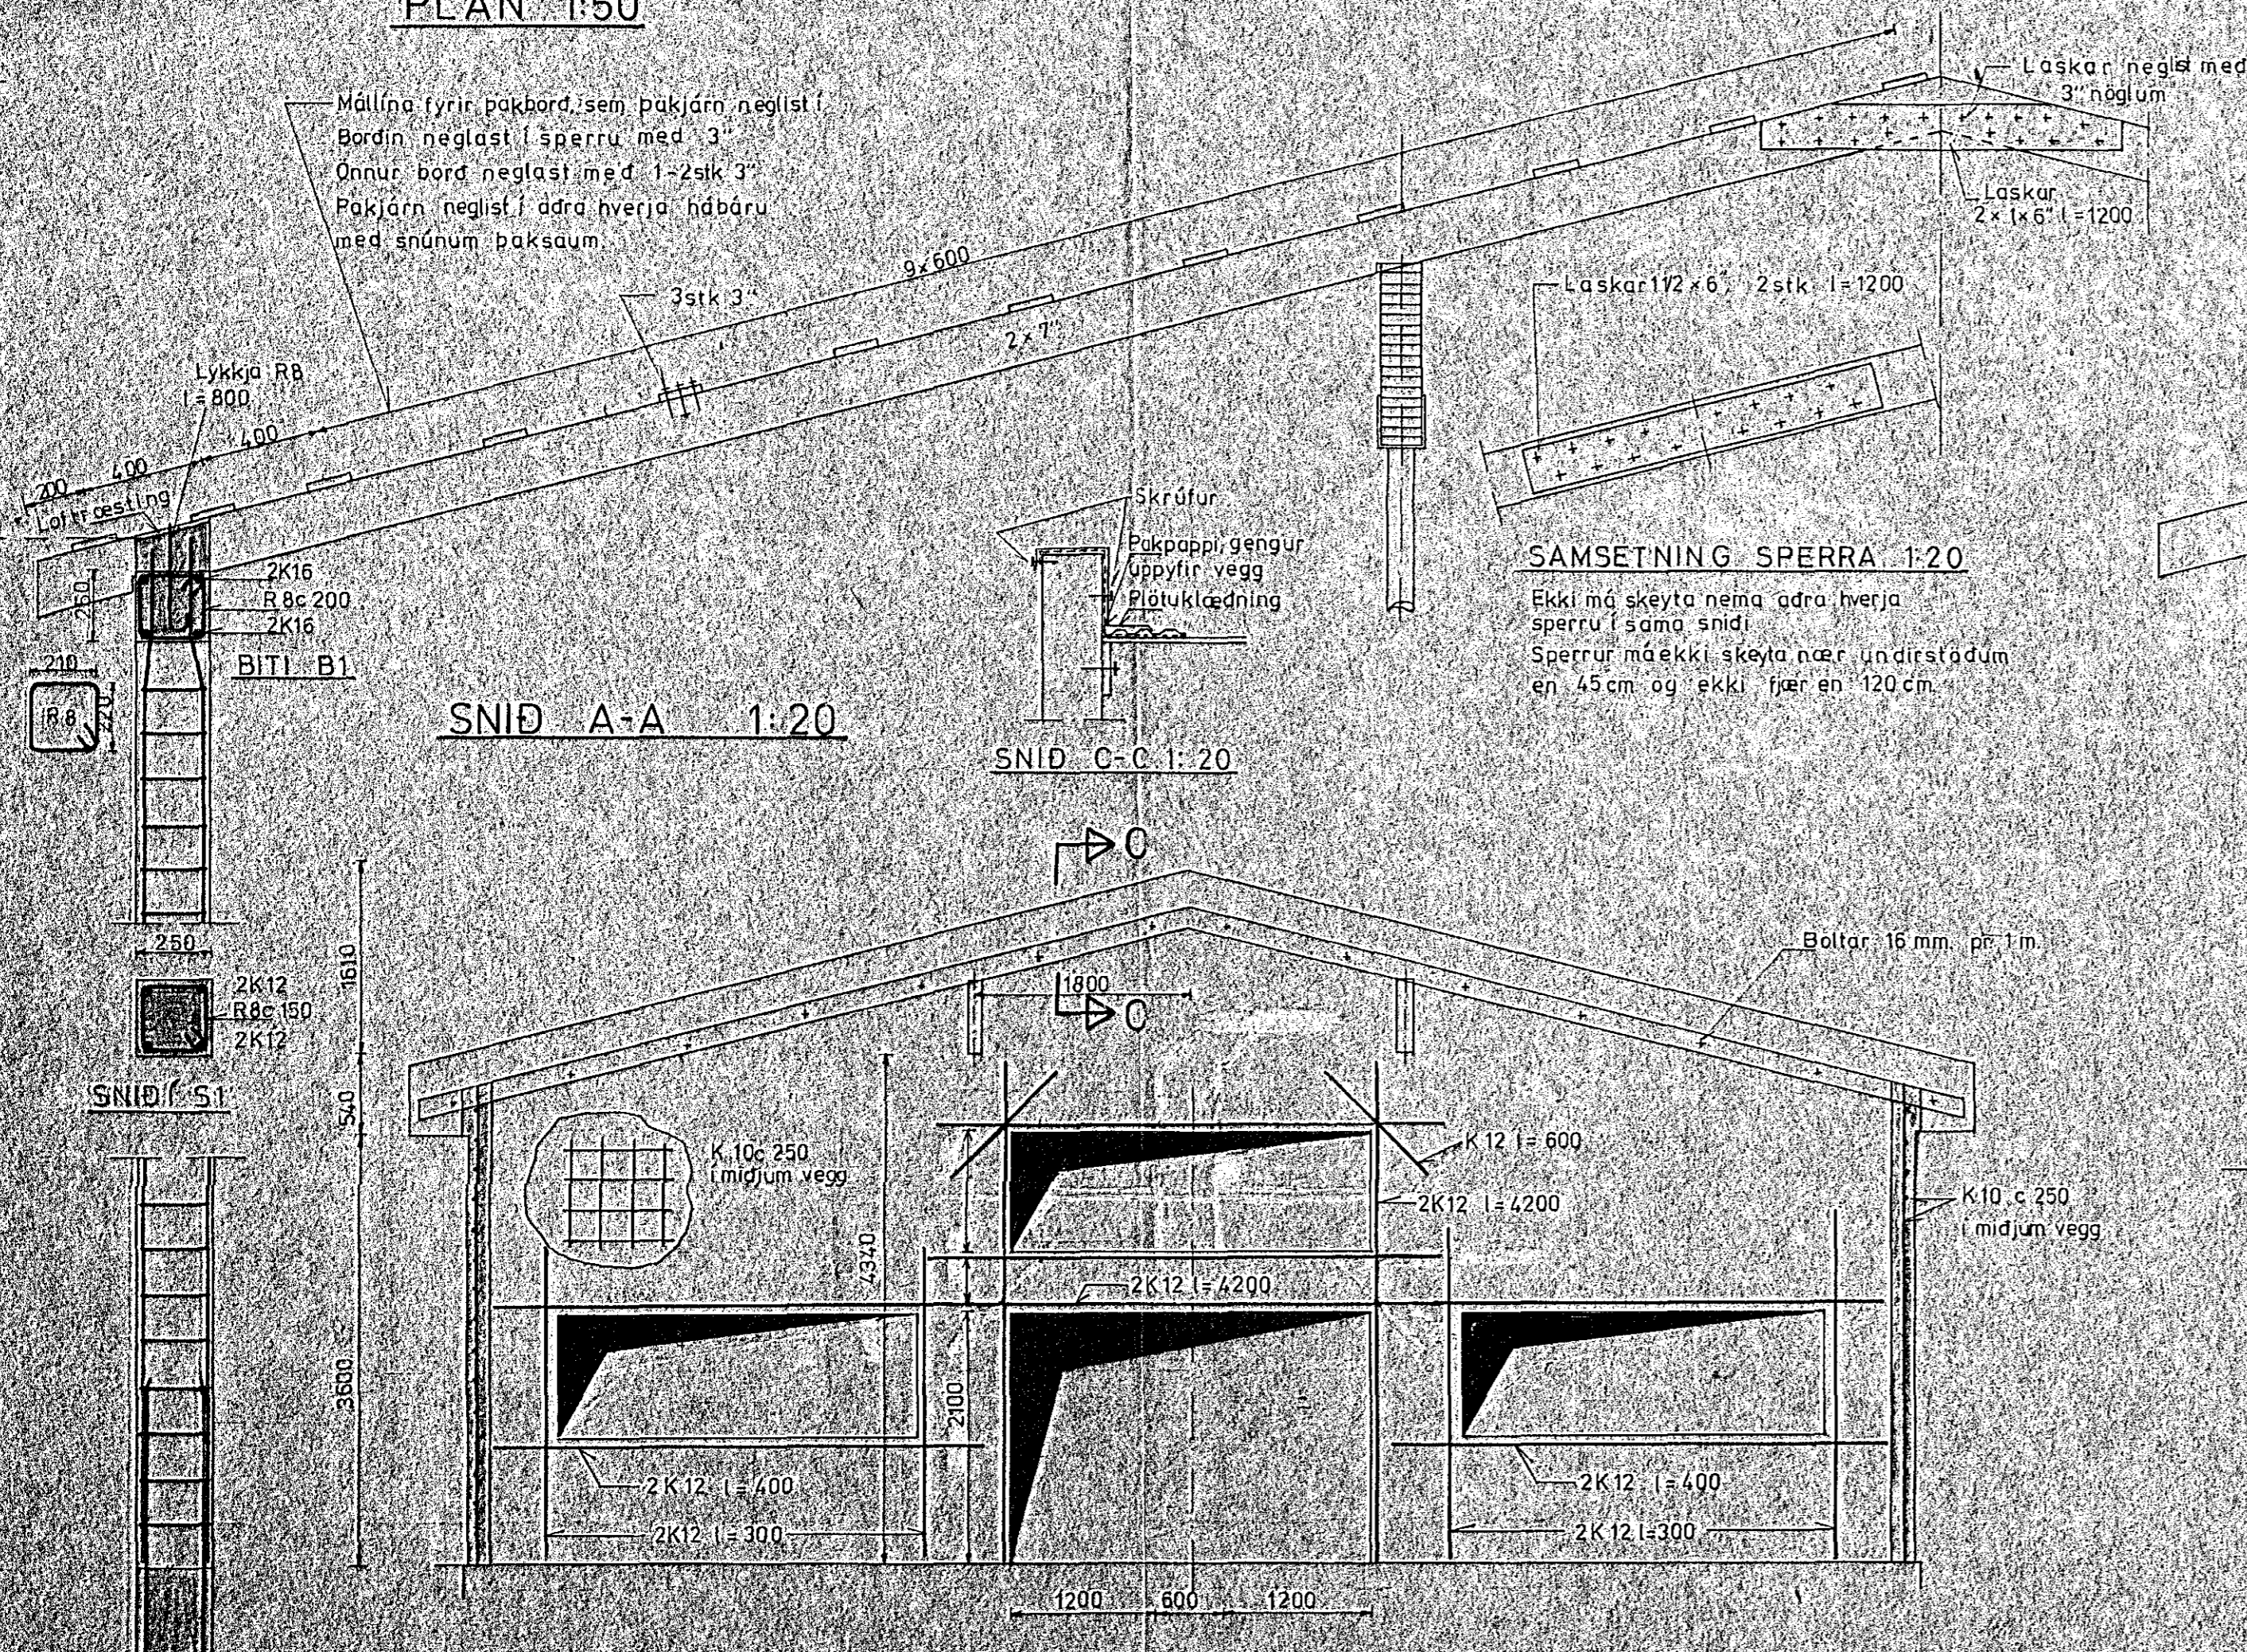


SNID A-A 1:20

SNID C-C 1:20


SNID B-B 1:50

SAMSETNING SPERRA 1:20

Ekki má skeyta neima aðra hertja sperru í sama sniði. Sperrur má ekki skeyta nær undirstöðum en 45cm og ekki nær en 120cm.

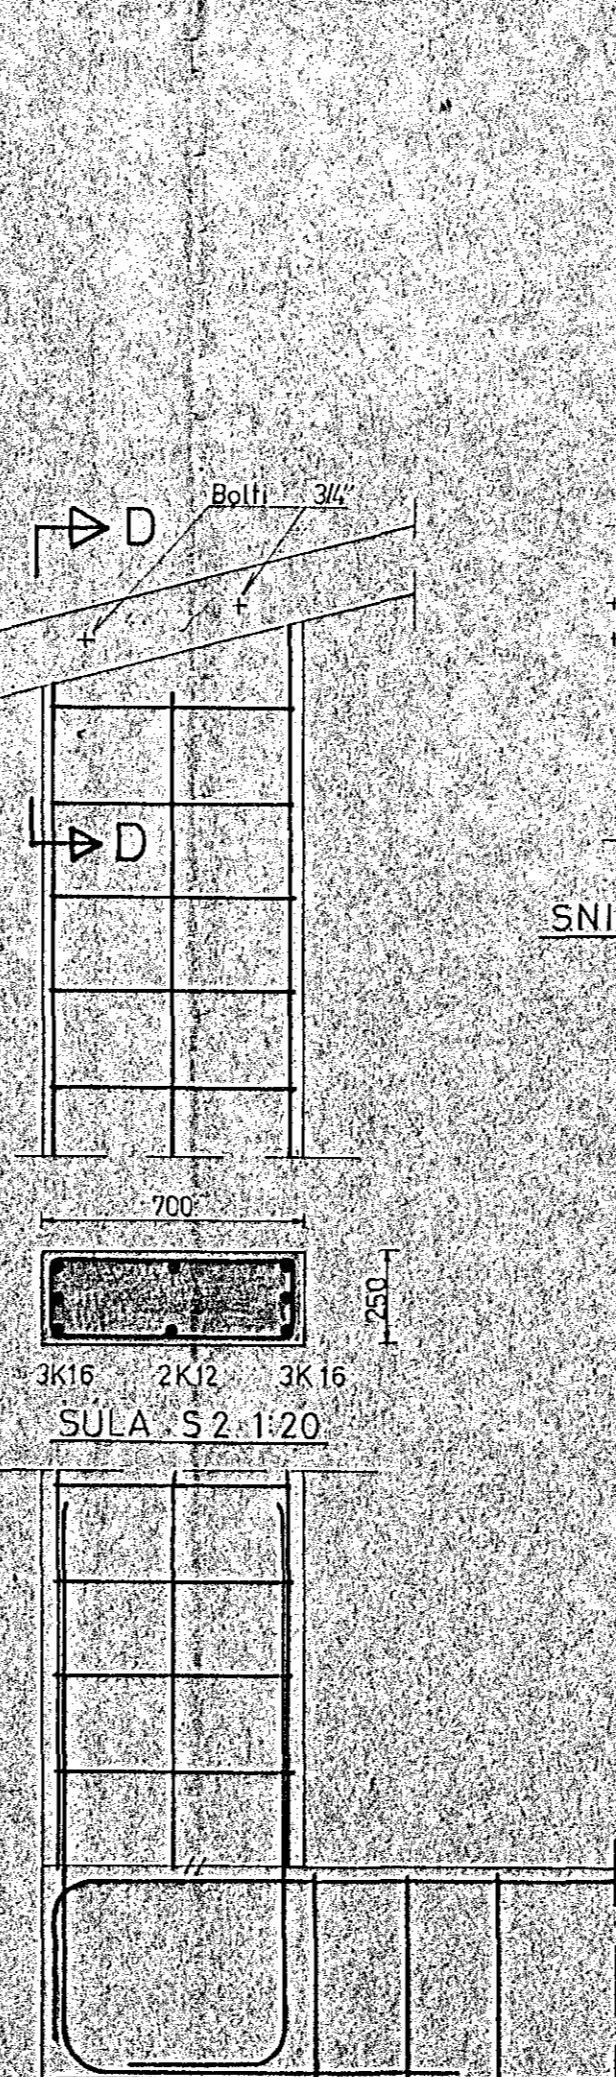


SULA S2 1:20

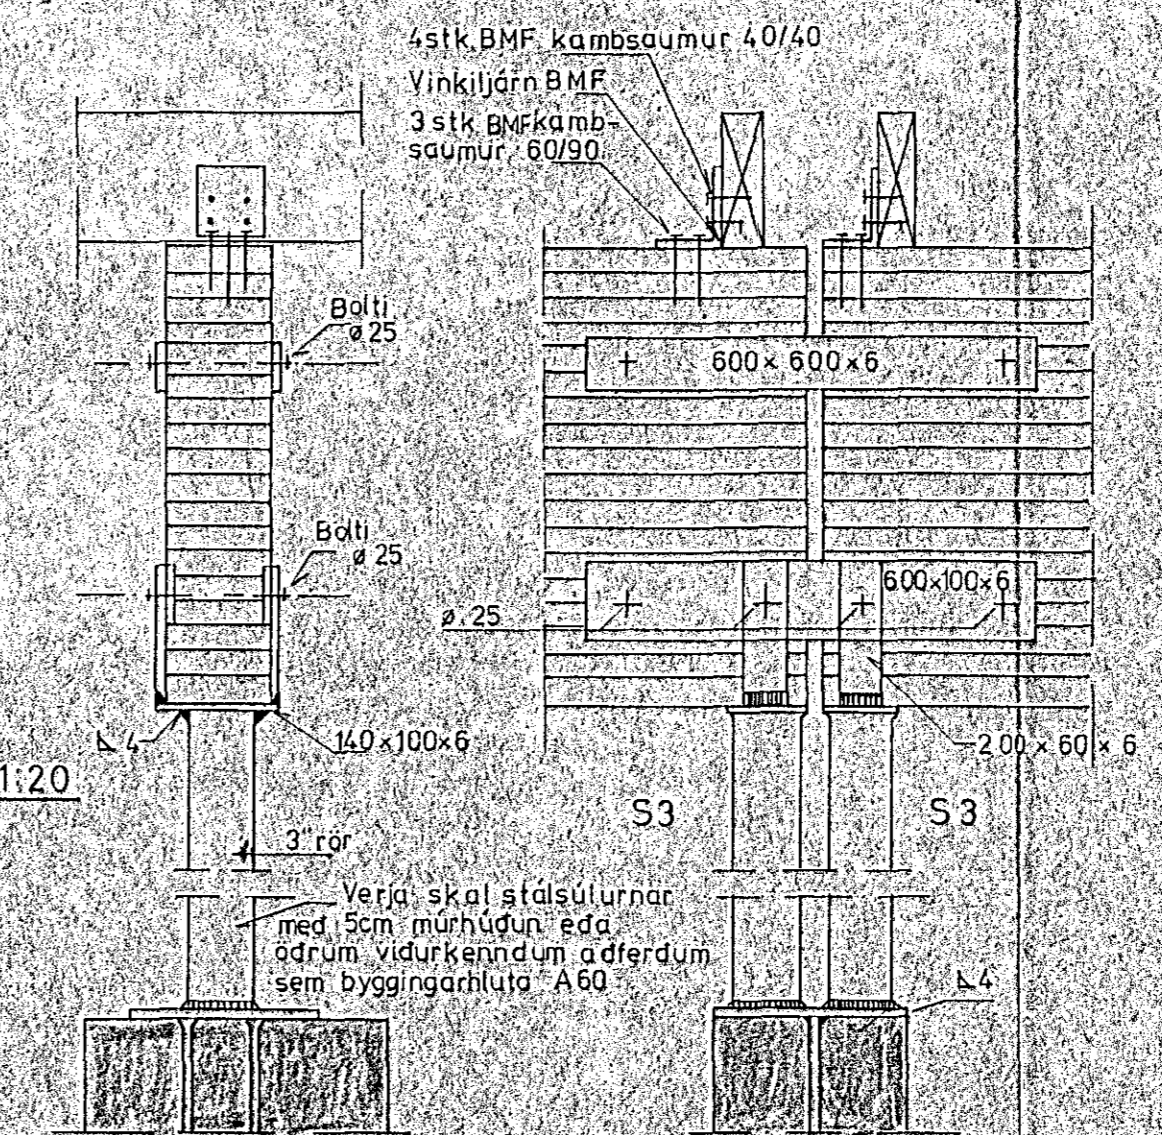

FESTING STÁL SÚLU OG BITA SNID 1:10


FESTING STÁL SÚLU OG BITA S3 1:10

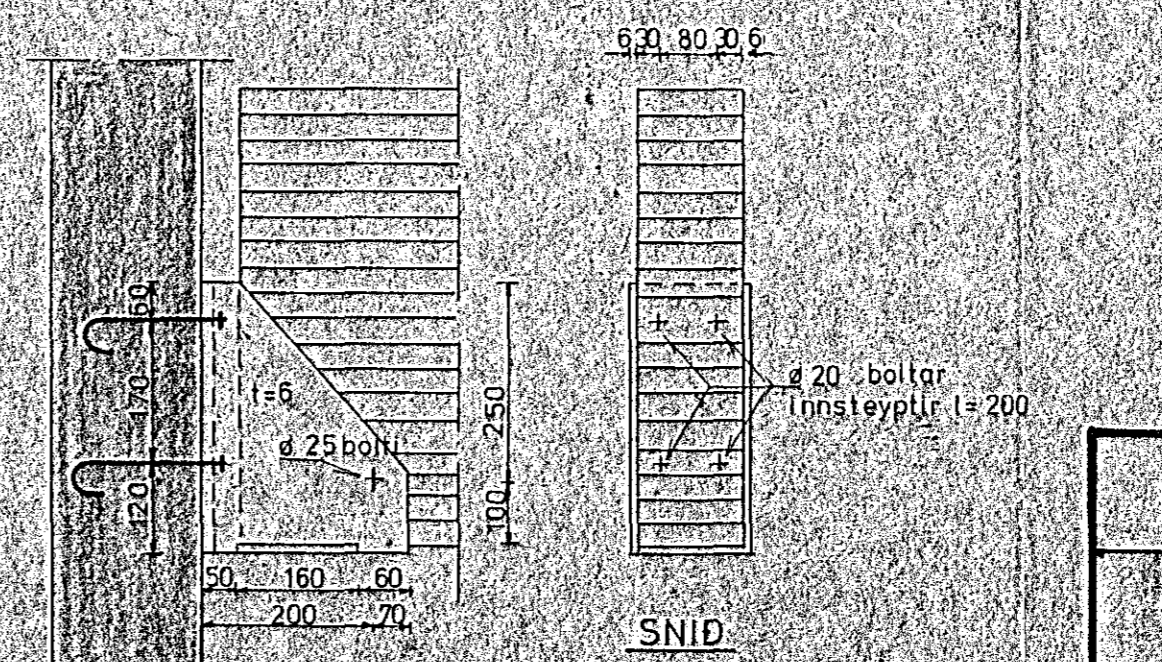

FESTING BITA VIÐ GAFLA 1:10

Skýringar:

- Öll ónefnd mál eru í mm.
- Stölpugæði = 5.200.
- K merkir kambstál KS 40.
- R merkir sítt stál St 37.
- G merkir fjárlagð milli járna miðja á miðu.
- Sperrur.
- L (mírabítar) b x h = 14 x 60.
- Allar sperrur og tréverk sem liggja að steypu skal fjóða með trúvarnarefni.
- Allir stáhlutir aðrir en innsteyptir skulu vera galvaniseradur.
- Allur saumur í þaki skal vera galvaniseradur.

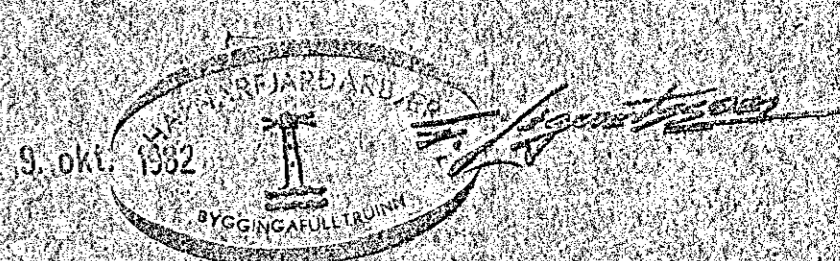

KAPLAHRAUN 8 HAFNARFIRÐI			
Mælikv. 1:50	Dags. 8.07	Telknr. 1.02	
VEGGIR, SÚLUR, BITAR OG ÞAK			
Magnús R. Guðmannsson verkfr.M.V.F.I. s.92-3176		Byggt	SEPT 82