
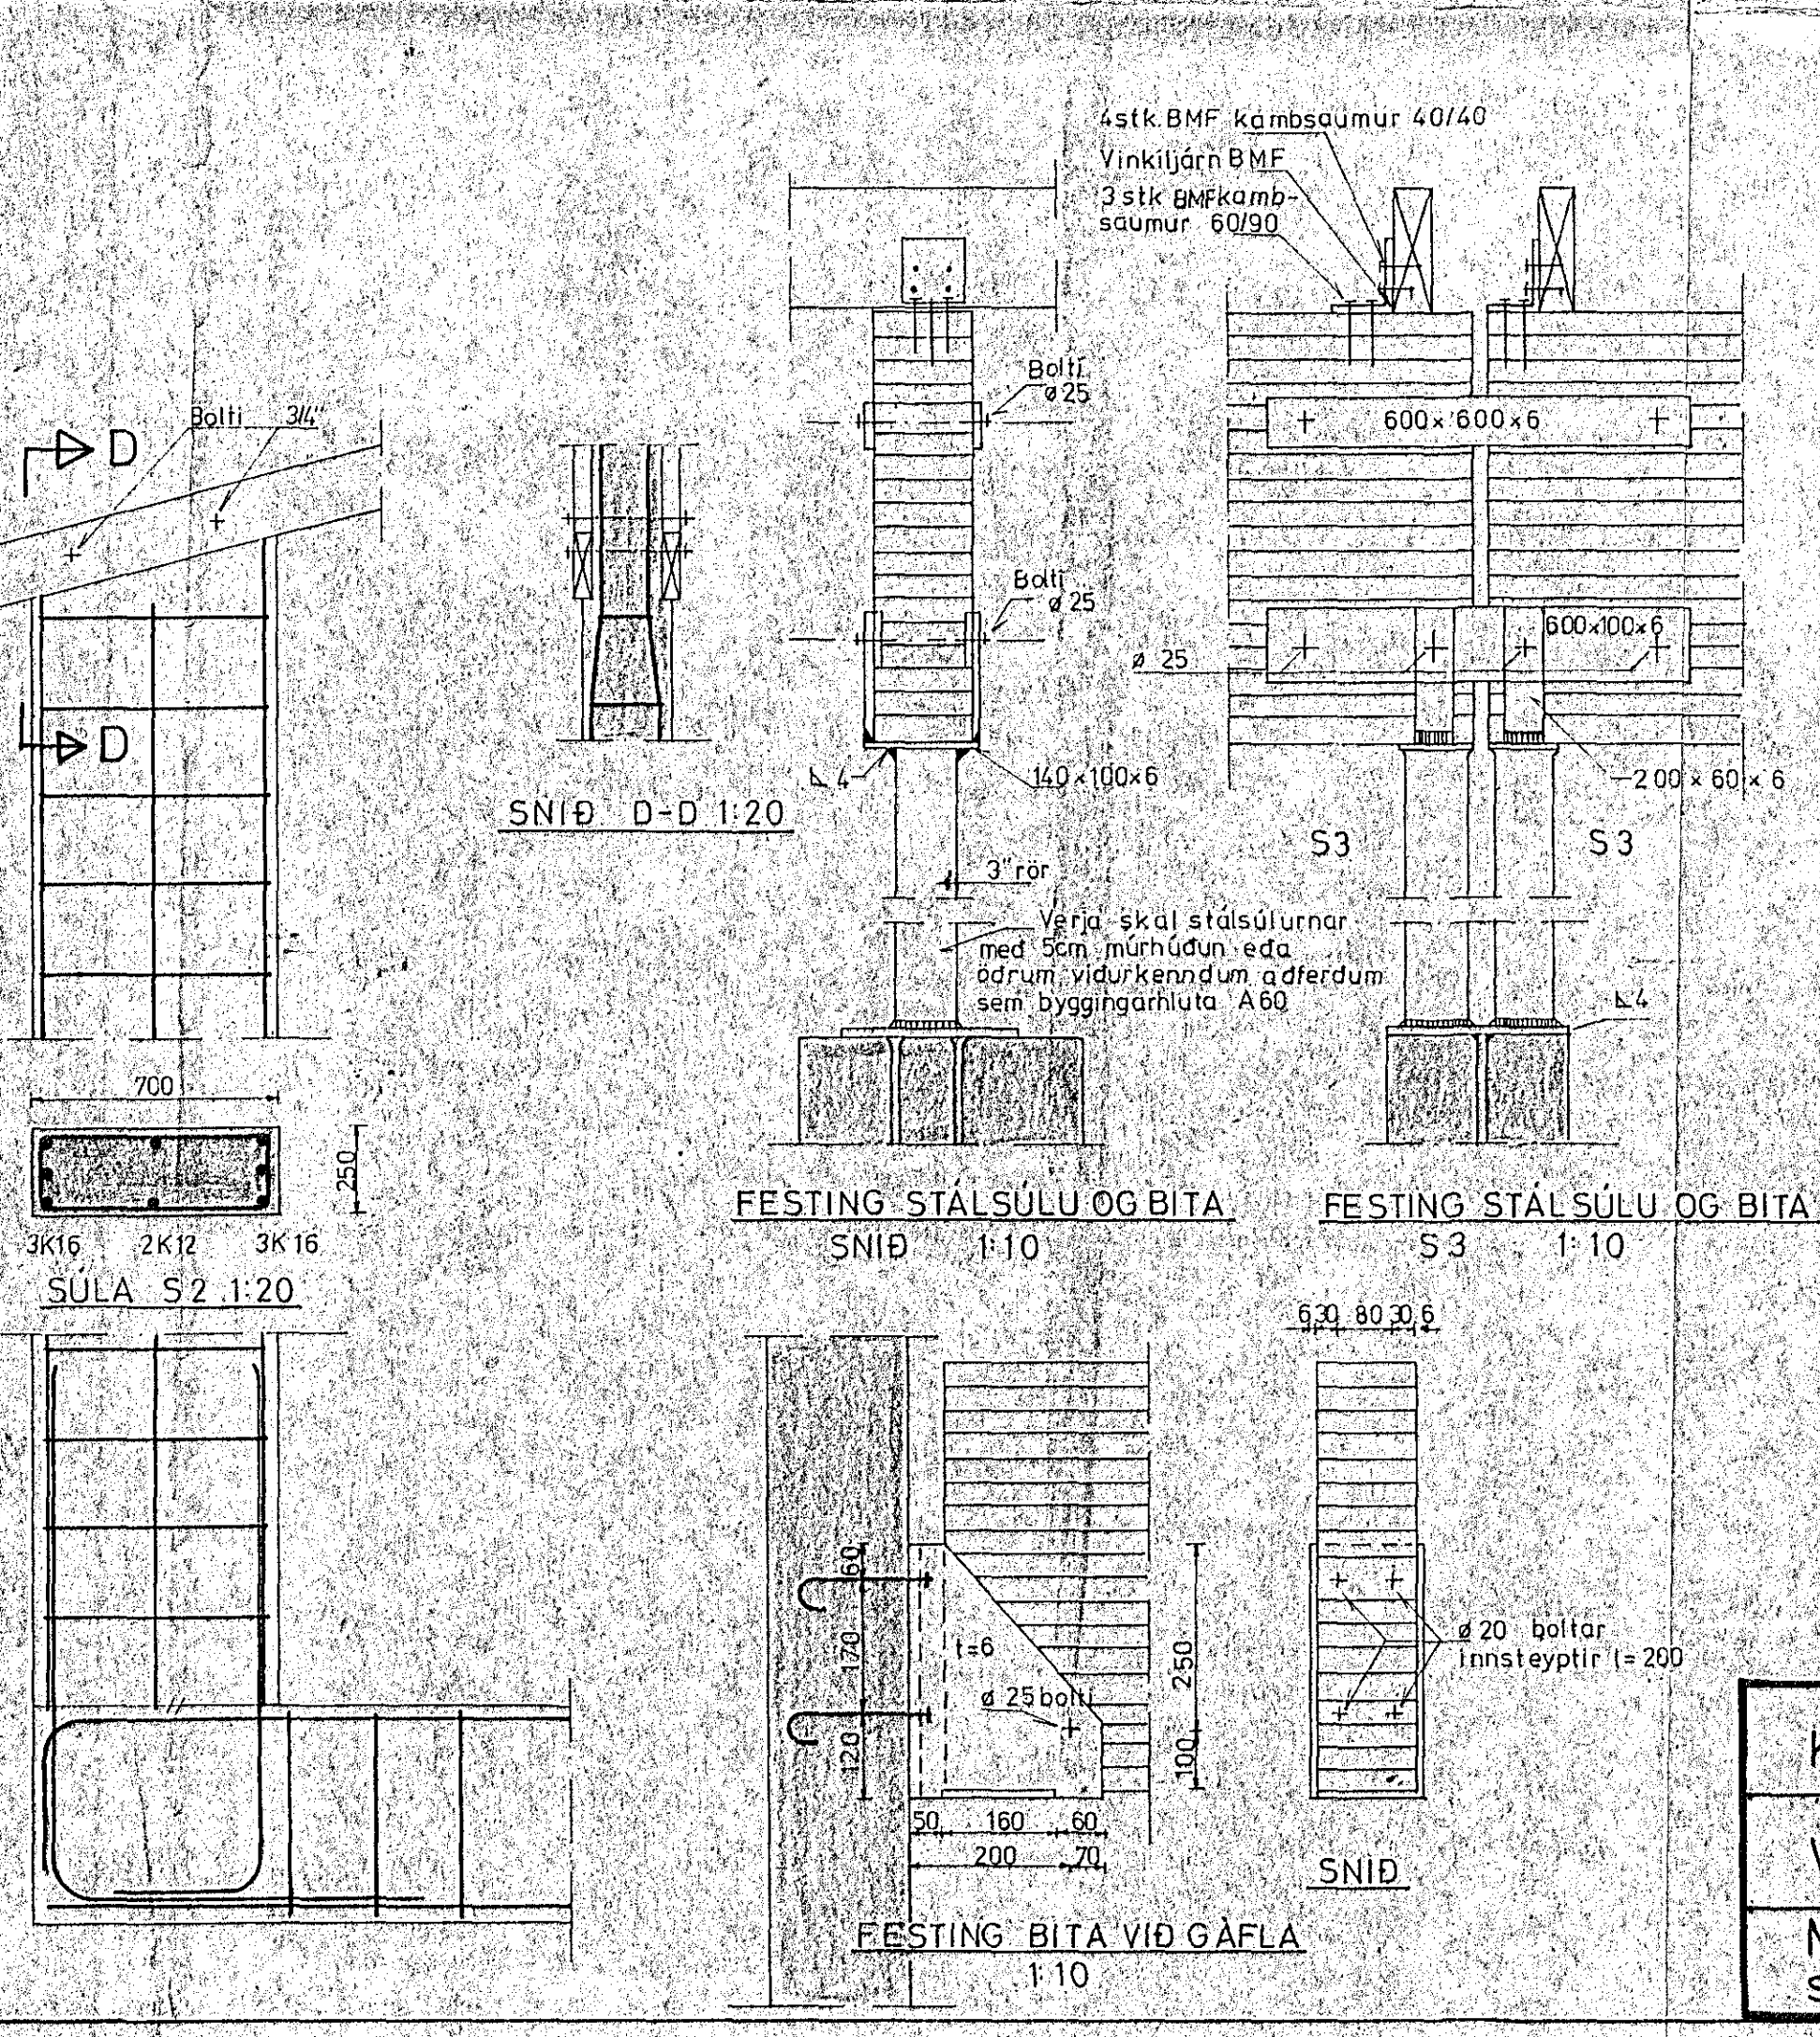


PLAN 1:50

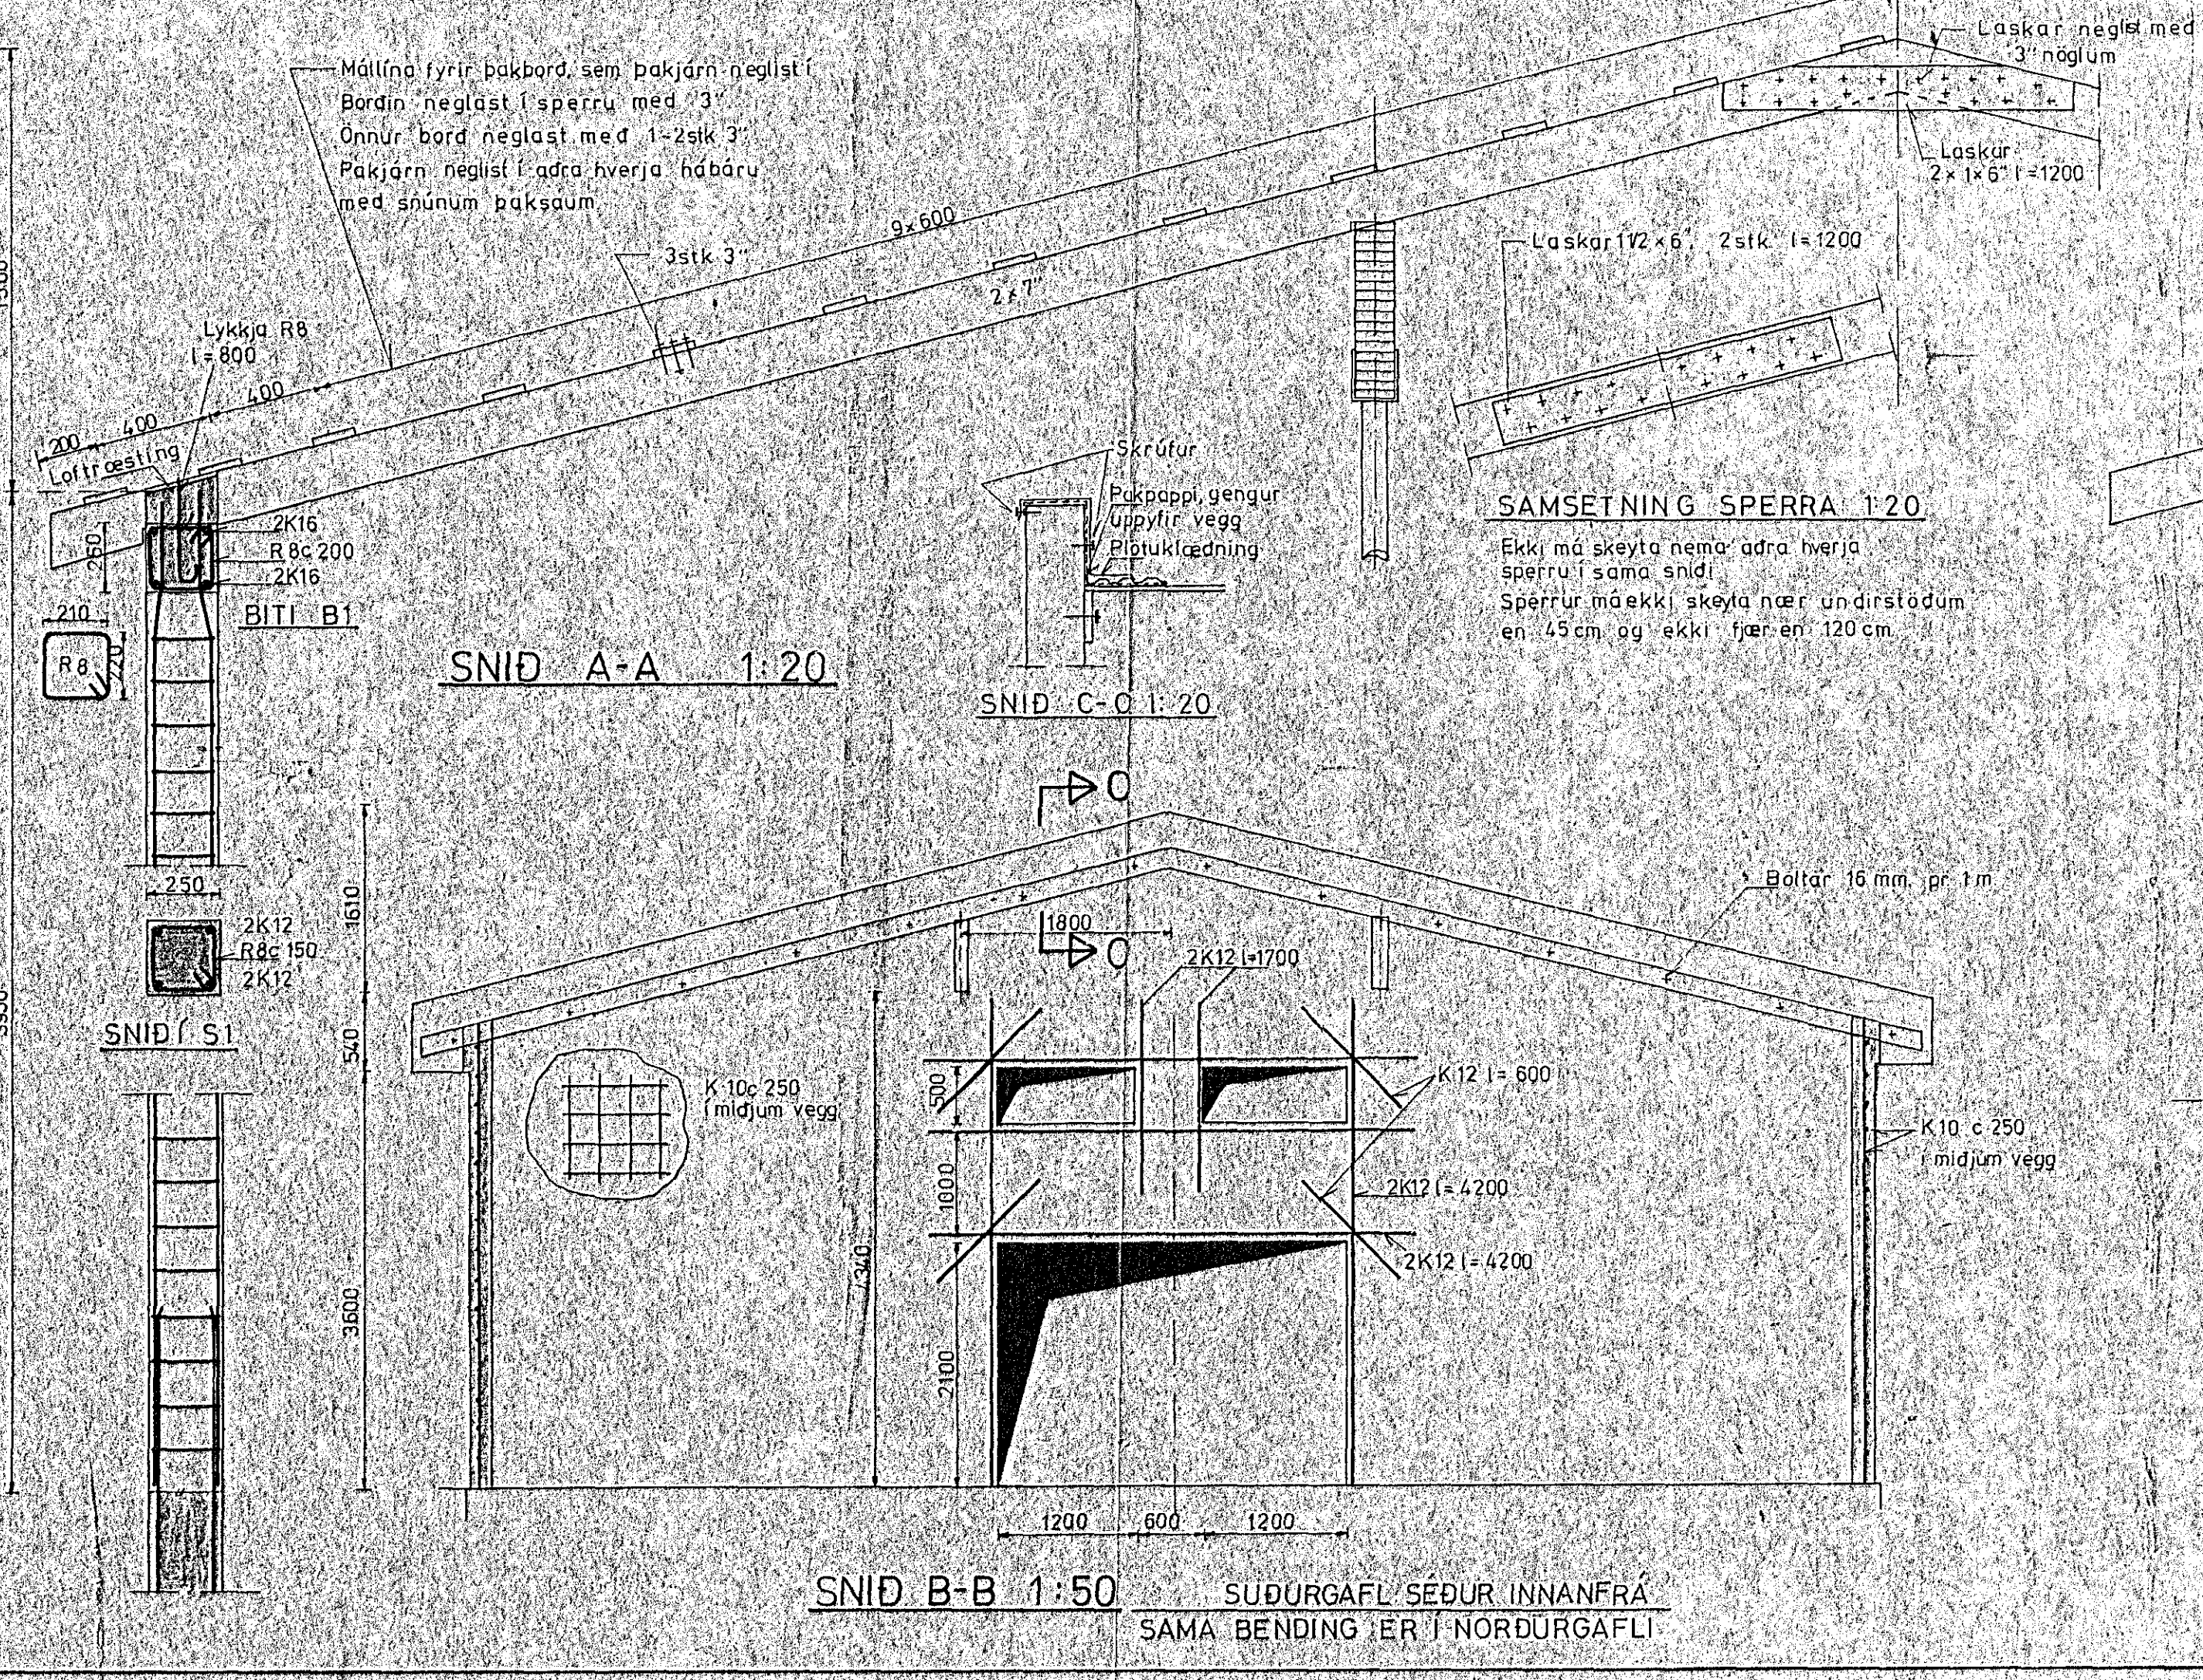

Skýringar:

Öll ónefnd mál eru í mm

Steyptgæði S 200

K merkir kambstál KS 40

R merkir slétt stál St 37

C merkir fjórtaðg milli járna miðja á miðu


— Sperrur

— Limfréttir 6xh=14x60

Allar sperrur og tréverk, sem liggja að steypu skal rjæða með fúvarnarefni.

Allir stáhlutir aðrir en innsteyptir skulu vera galvaniseraddir.

Allur saumur í þaki skal vera galvaniseradur.

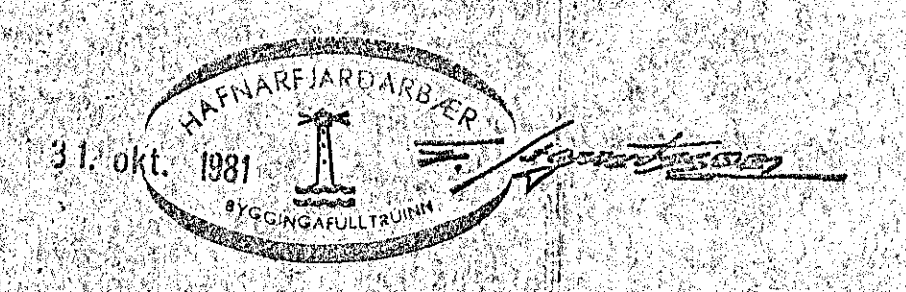

KAPLAHRAUN 8, HAFNARFIRDI			
Mælikv. 1:50 1:20 1:10	Dags. op. '80	Teikn.nr. 1.02	
VEGGIR, SÚLUR, BITAR OG ÞAK		Hannað MG	Breytt
Magnús R. Guðmannsson verkfr.MVF		Teikn. DJMK	
s 92-3176			