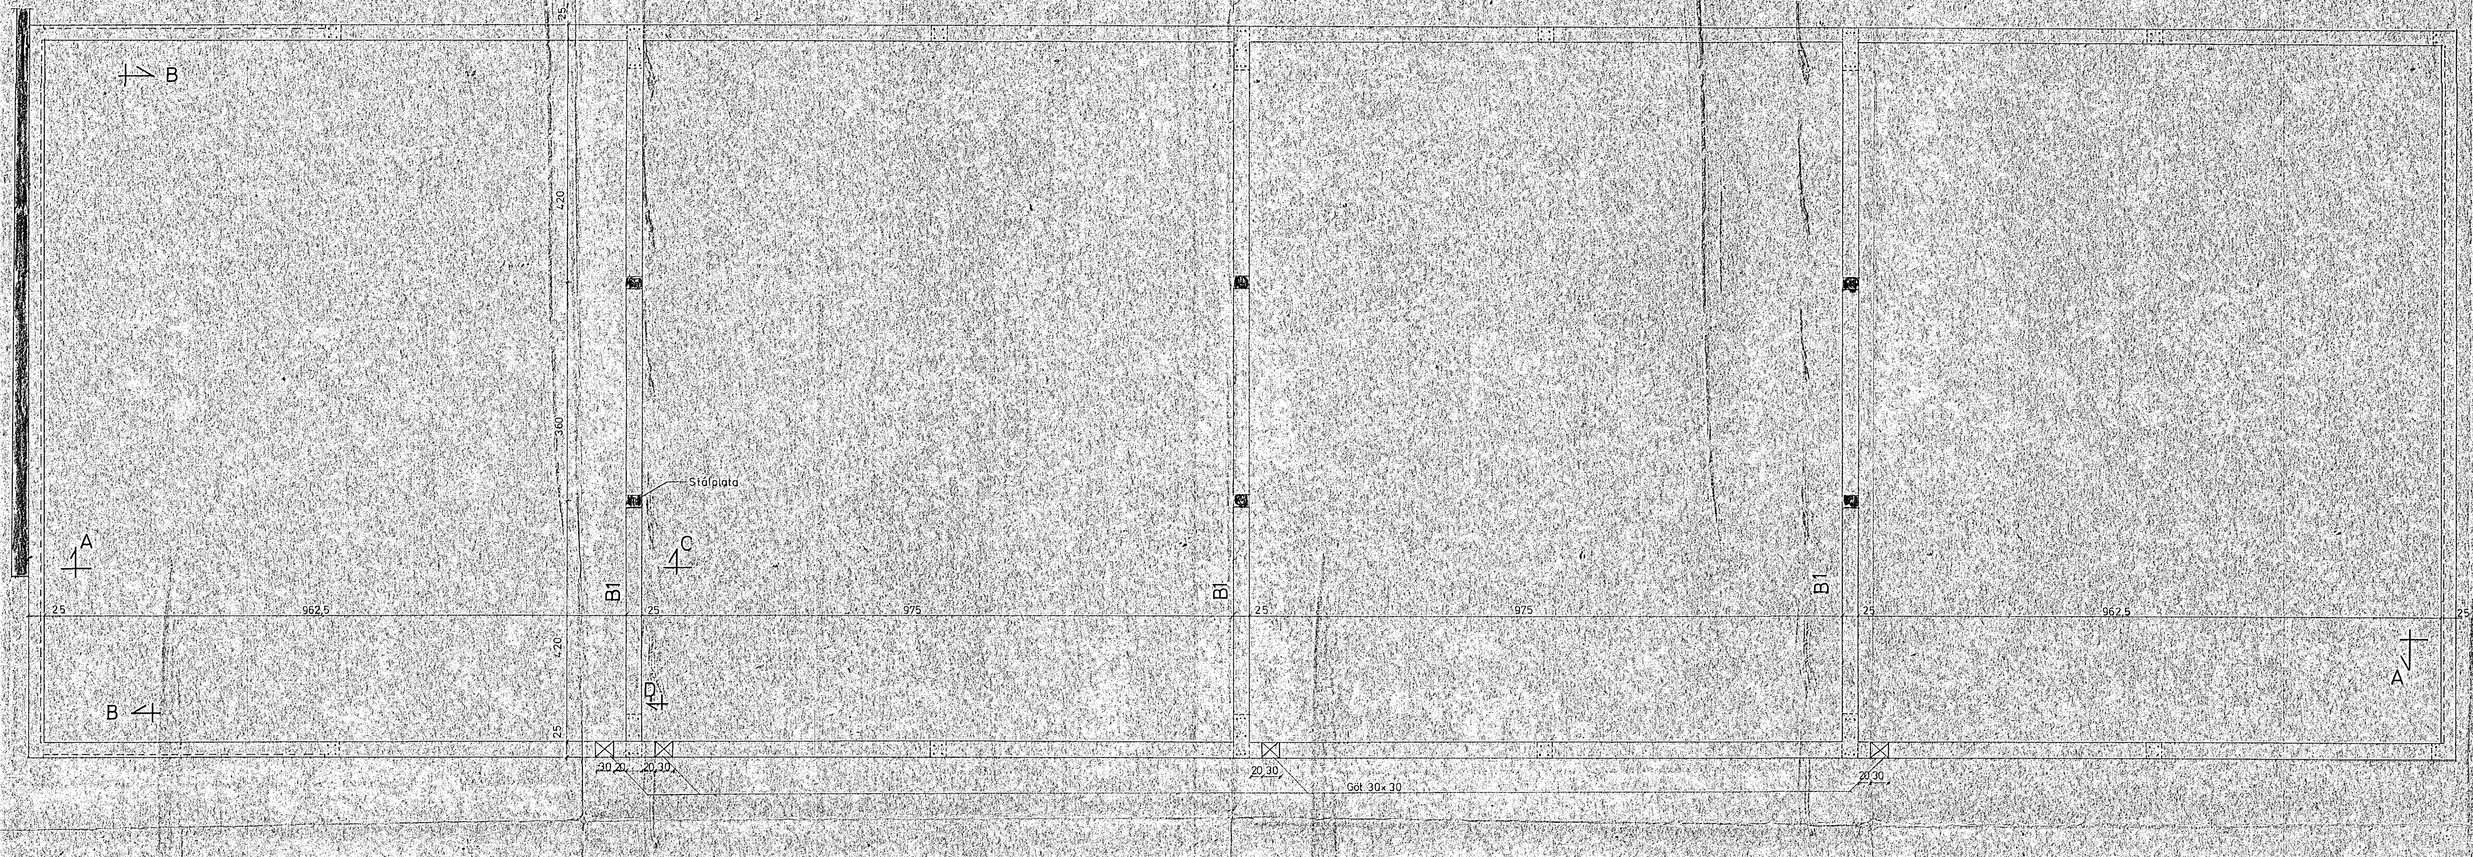

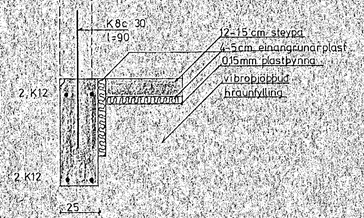

Snið A

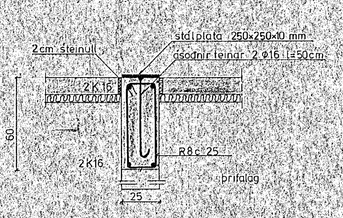

Snið C

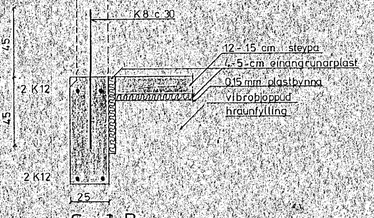

Snið B

Snið D

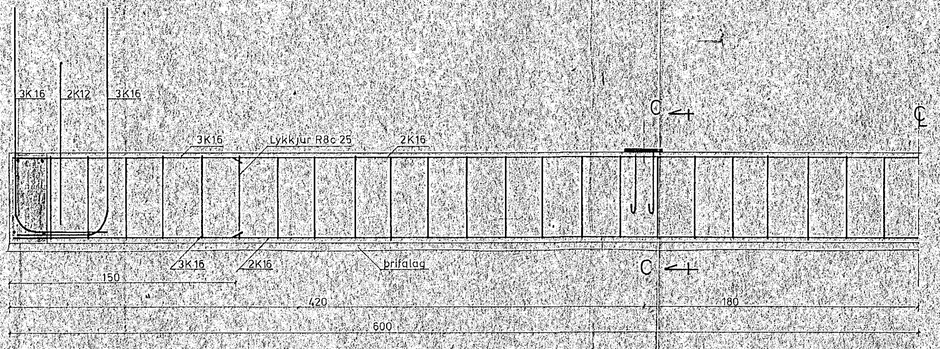

BITI B1

Skýringar

Undirstöður stand á vibróþjappaðri hraunfyllingu ekki minna en 50 cm undir yfirborði.
Steypugæði : S 200, í gólfi S160
K merkir kambstál KS 40
c merkir fjarlægð milli járna miðja á miðju
Lárétt járn í veggjaundirstöðum, séu hell um horn

31 okt. 1981 HAFNARFJARÐARKAUPSTAÐUR BYGGINGARFULLTRÚINN

KAPLAHRAUN 8, HAFNARFIRÐI	Mælikv. 1:50 1:20	Dags. feb. 80	Teikn nr. 1.01
UNDIRSTÖÐUR	Hannað MG Teikn. MG	Breytt	
Magnús R. Guðmannsson verkfr. MVFÍ s 92-3176			