



SKÝRINGAR:  
 STEYPUGÆÐI S-200 SAMKV. ÍSL. STAÐLI Í VEGGI OG BITA.  
 STEYPUSTYRKARSTÁL KS 40 MÉRKT -K.  
 Í KRINGUM MÓRUP KOMA 2 K 12, NEMA ANHARS SÉ GERIÐ OG NÁI LÁRSTI JÁRN MÍNNAST 70 CM ÚT FYRIR OPIN EGA SAMFELD YFIR FLEIRI OP.  
 JÁRN UPPMÉÐ MÓRUPUM SKULU NÁ FRÁ GÓLFI OG UPPMÉÐ SPERRUM.  
 SPERRUR SEM LIGGJA Í EÐA AÐ STEYFU SKAL FÓAVERJA EBD VIÐURKENDU FÓAVERNAREFNI, MÍNNAST TVAR UMPERÐIÐ.  
 ALLUR ÞAKSAUMUR OG BOLTAR SKAL VERA GALVANISERAÐ.  
 STÁLBITA SKAL RIDHRITISA, GRUNNÁLA, MENJA OG MÁLA MEÐ RIDVARNAARMÁLNINGU.

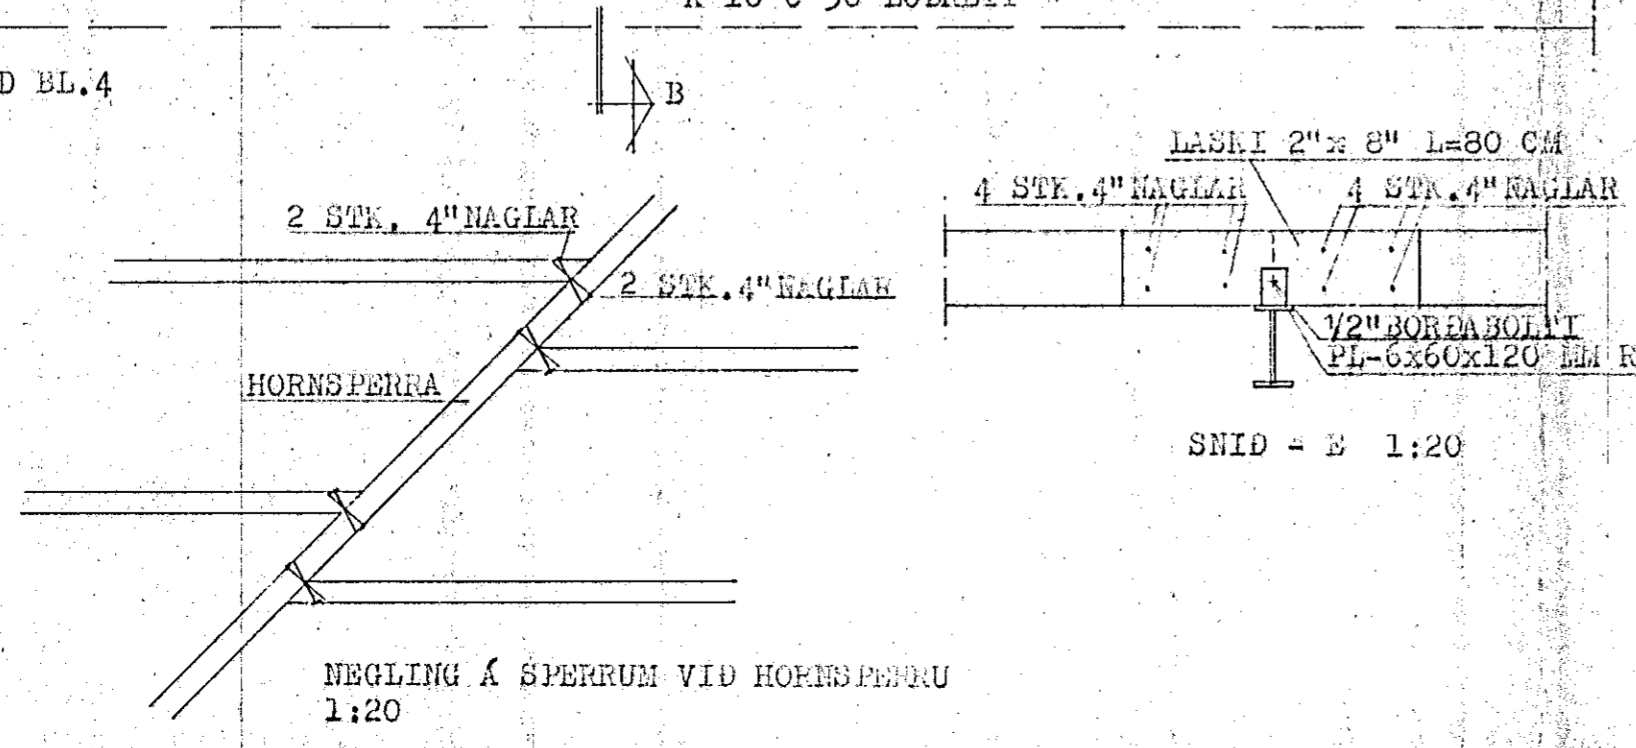

BREYTT Í JÚLÍ 1983

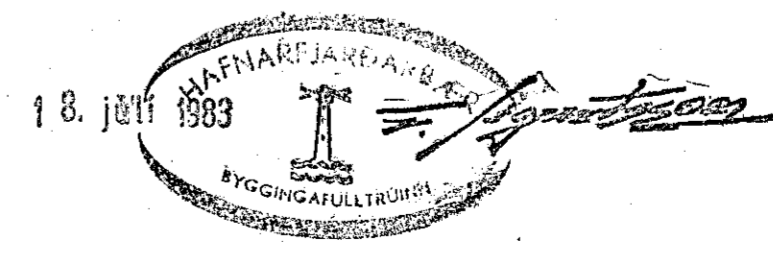

HERMANN ÍSBARN MTFI	
KAPLAHRAUN NR.9, HAFNARFIRÐI	
MÁL	1:20 1:50
DAGS.	MARS 1983
BLAD	3B
FAKBITAR OG VEGGIR GRUNNMYND OG SNID	
<i>Hermann Ísbarn</i>	