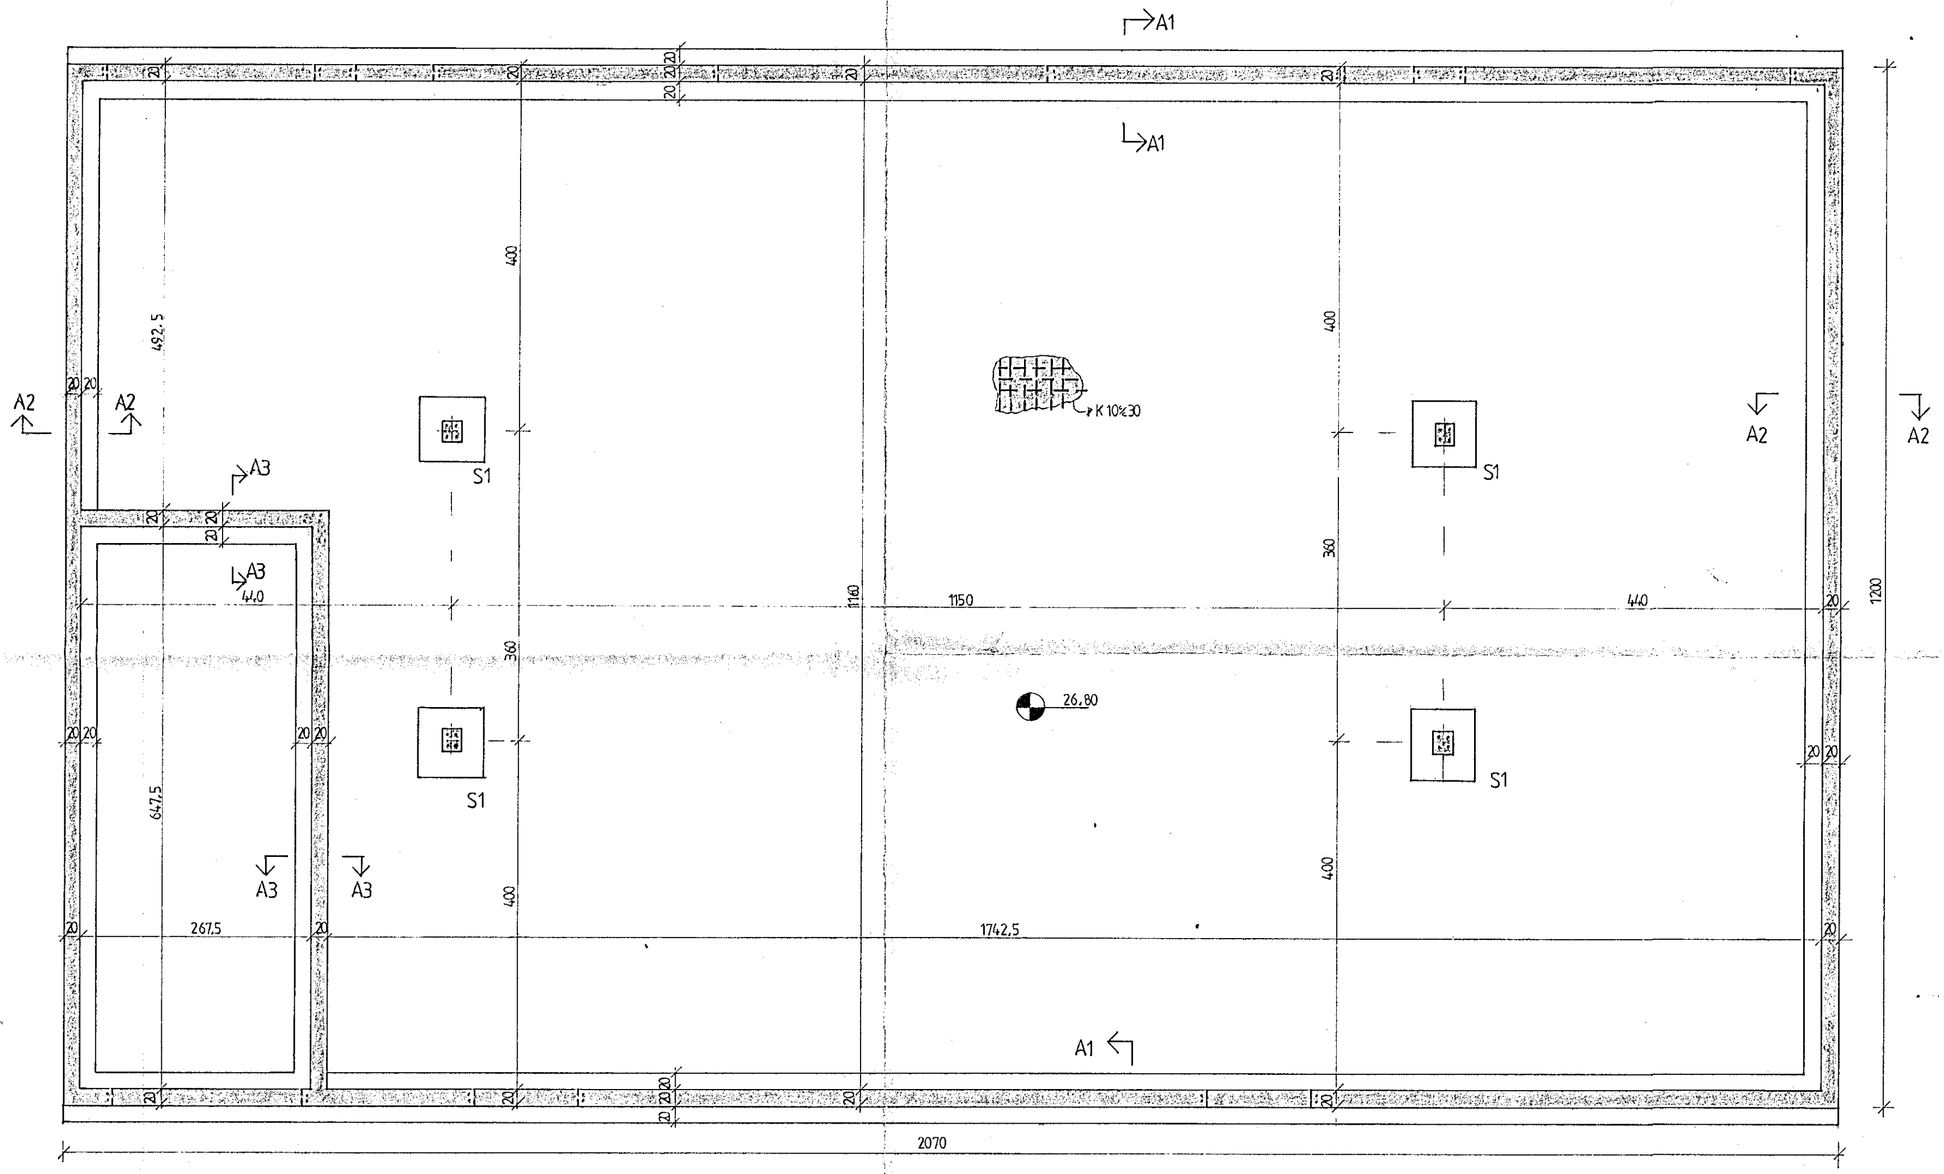


Skýringar:

Útveggjasteypa skal uppfylla eftirfarandi:
Sementsmagn a.m.k. 300 kg/m³
V/S < 0,55
Loftinnihald a.m.k. 5%

Steypa S250 en S200 í sökklum og botnplötu.
Stál KS40 en lykkjur KS40S.
Steypuhula á járnum 4cm en 3cm í stiga.
Göt í sökkli s.k.v. frárennslisteikningu.
Kringum öll op skal setja 2K12 sem ná a.m.k. 60cm útfyrir brún ops nema annað sé tekið fram.
Undirstöður á hrauni með leyfilegt álag = 1,8 kg/cm²
Mesta álag á undirstöður = 1,75 kg/cm²

Einangrun undir botnplötu skal vera 3" 50cm niður með sökkli og 150cm inn á plötu en eftir það 2".

12 MAY 1989
HAFNARFJARÐARBÆR
BYGGINGAFULLTRÚINN

Bjarni Arnason tæknifr.

KAPLAHRAUN 9
Grunnmynd sökkla
Blað 1

| dags. | hann. | teikn. | yfirf. | mkv. | breytt |
|---|---|---|---|---|---|
| 08.05.'89 | BÁ | BÁ | | 1:50 | |

Teiknistofan Garðastræti 17, 101 Reykjavík. Bjarni Arnason tæknifræðingur MTFÍ Sími 23550