A 14|20 — B 14|20 — C 14|20 — D 14|20 — E 14|20 — F 14|20 — G 14|20 — H 14|20

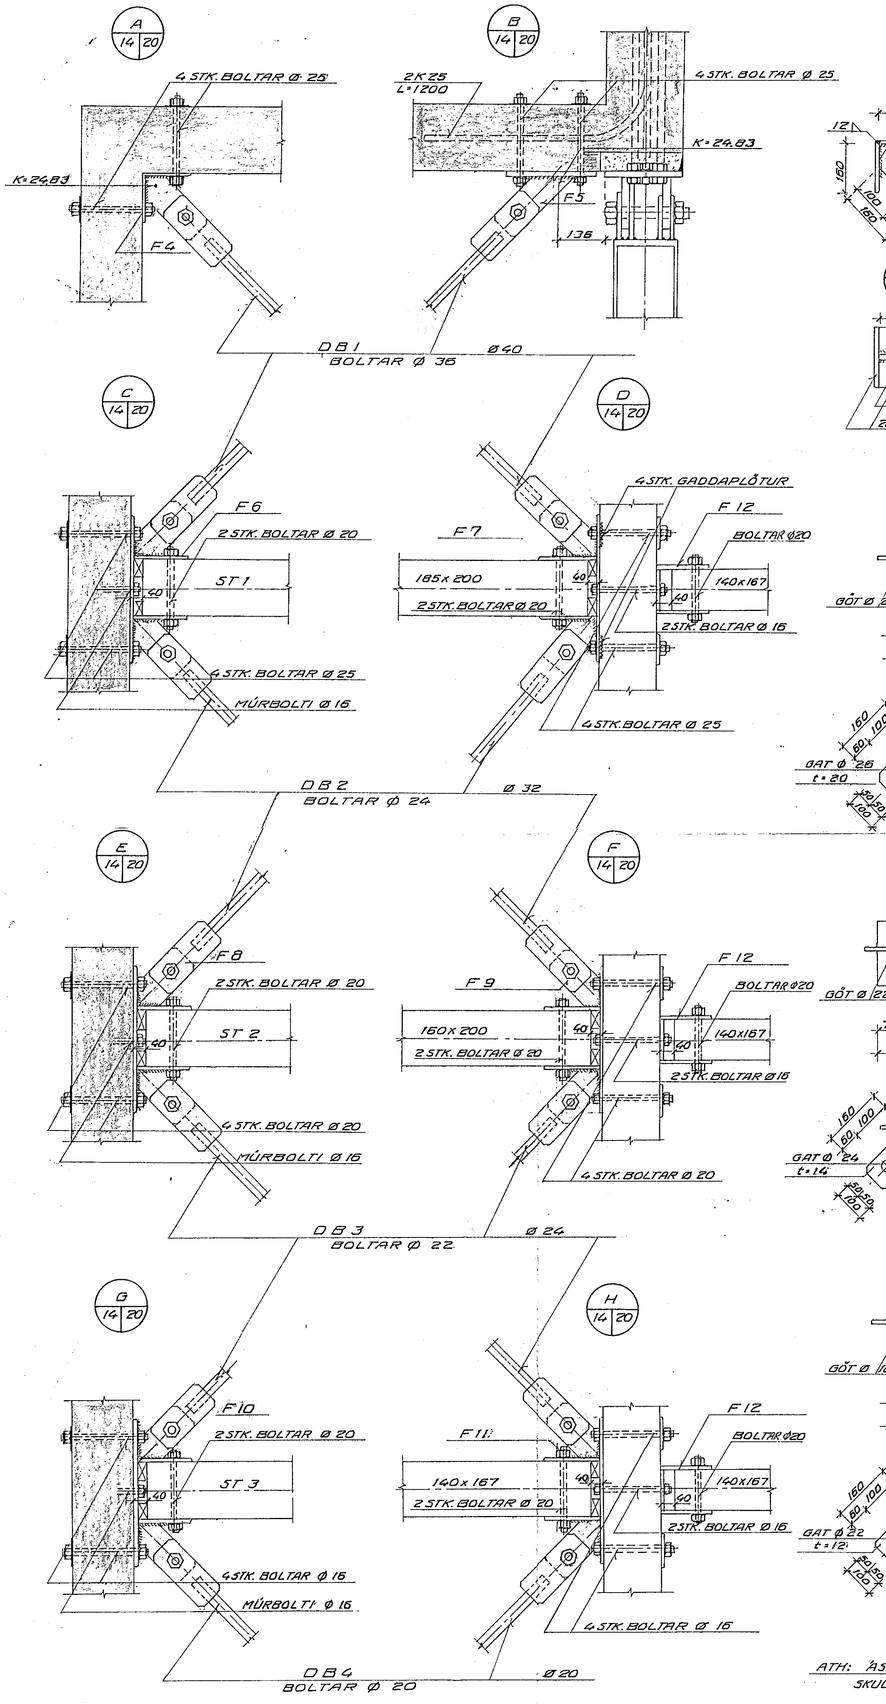

F4 4 STK.

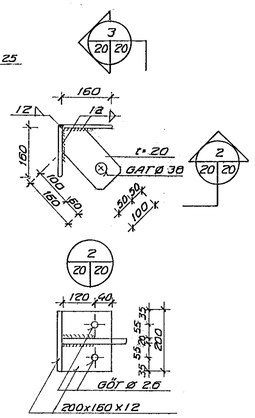

F5 4 STK.

F 5 ER SPEGILMYND AF F5

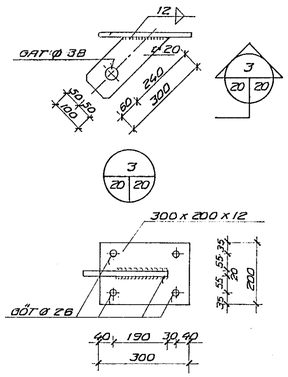

F 12 (60 STK.)

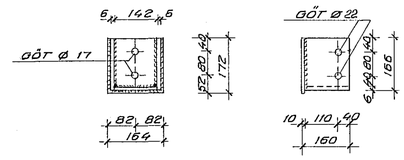

1 20|20 M 1:1

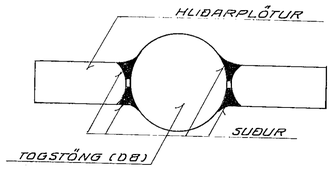

F 6 (4 STK.)

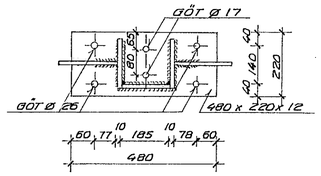

F 7 (4 STK.)

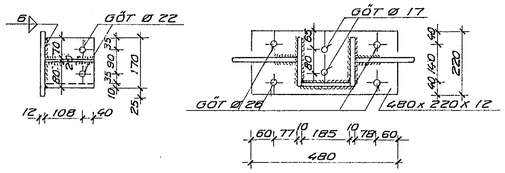

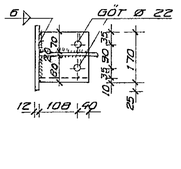

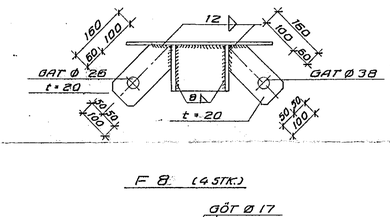

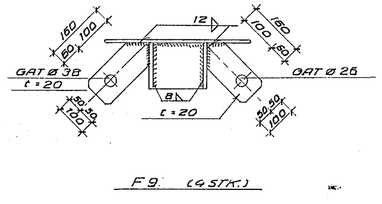

F 8 (4 STK.)

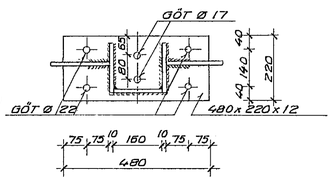

F 9 (4 STK.)

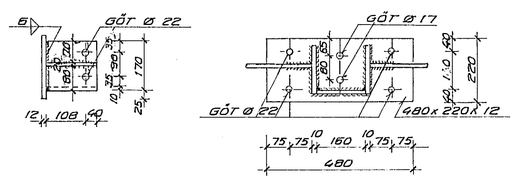

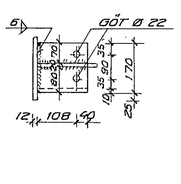

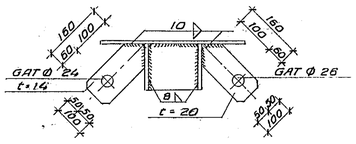

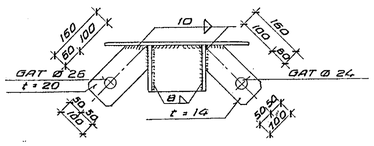

F 10 (4 STK.)

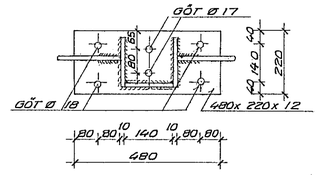

F 11 (4 STK.)

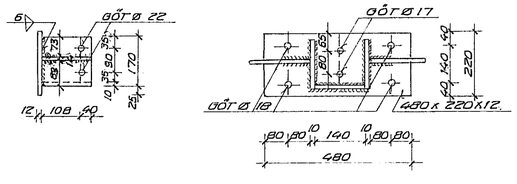

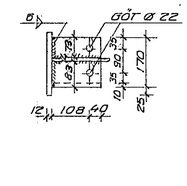

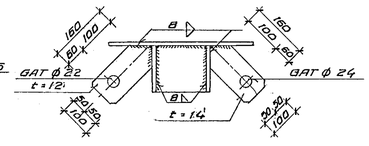

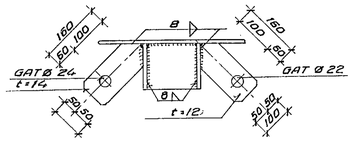

ATH: ÁSODIN EYRU Á FESTINGAR F4-F11
SKULU HALLA 4,88° NIÐURÁVIÐ

HÆÐARLEGA AFSTÍFINGA

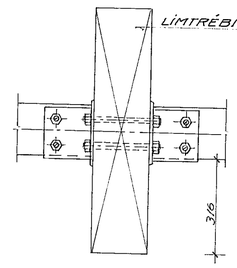

MÓTTEKIÐ
0 9 JÚN 1989
HAGVIRKI HF.

SKÝRINGAR:
YFIRBORÐSMEÐHÖNDLUN STÁLFESTINGA: TEIKN. NR. -1-17
ALLT STÁL ER ST 37
ATH.
REKA SKAL EIKARFLEYGA STÍFT VIÐ ENDANA ST 1 - ST 3 (CA 28x50, L= 200)

SJÁ SKÝRINGAR Á TEIKN. NR. -1-01

HAFNARFJARÐARBÆR
2 JUL 1989
BYGGINGAFULLTRÚINN

B	5.6.'89			
A	27.5.89	NÝ TEIKNING	SJÓK	
BR	DAGS		HANNAÐ	SAMÞ

VERKFRÆÐISTOFAN FERILL HF.
SUÐURLANDSBRAUT 4 REYKJAVÍK SÍMI 688570

ÍÞRÓTTAHÚS VIÐ KAPLAKRIKA

AFSTÍFINGAR Í PAKI
Í ÍÞRÓTTASAL

DAGS	HANNAÐ	SAMÞYKKT
23. [illegible]	Sveinbjörn Kristjánsson	
MKV 1:10 1:1	TEIKNAÐ 5.'89	nr. 368 / 1 / 20 / B