

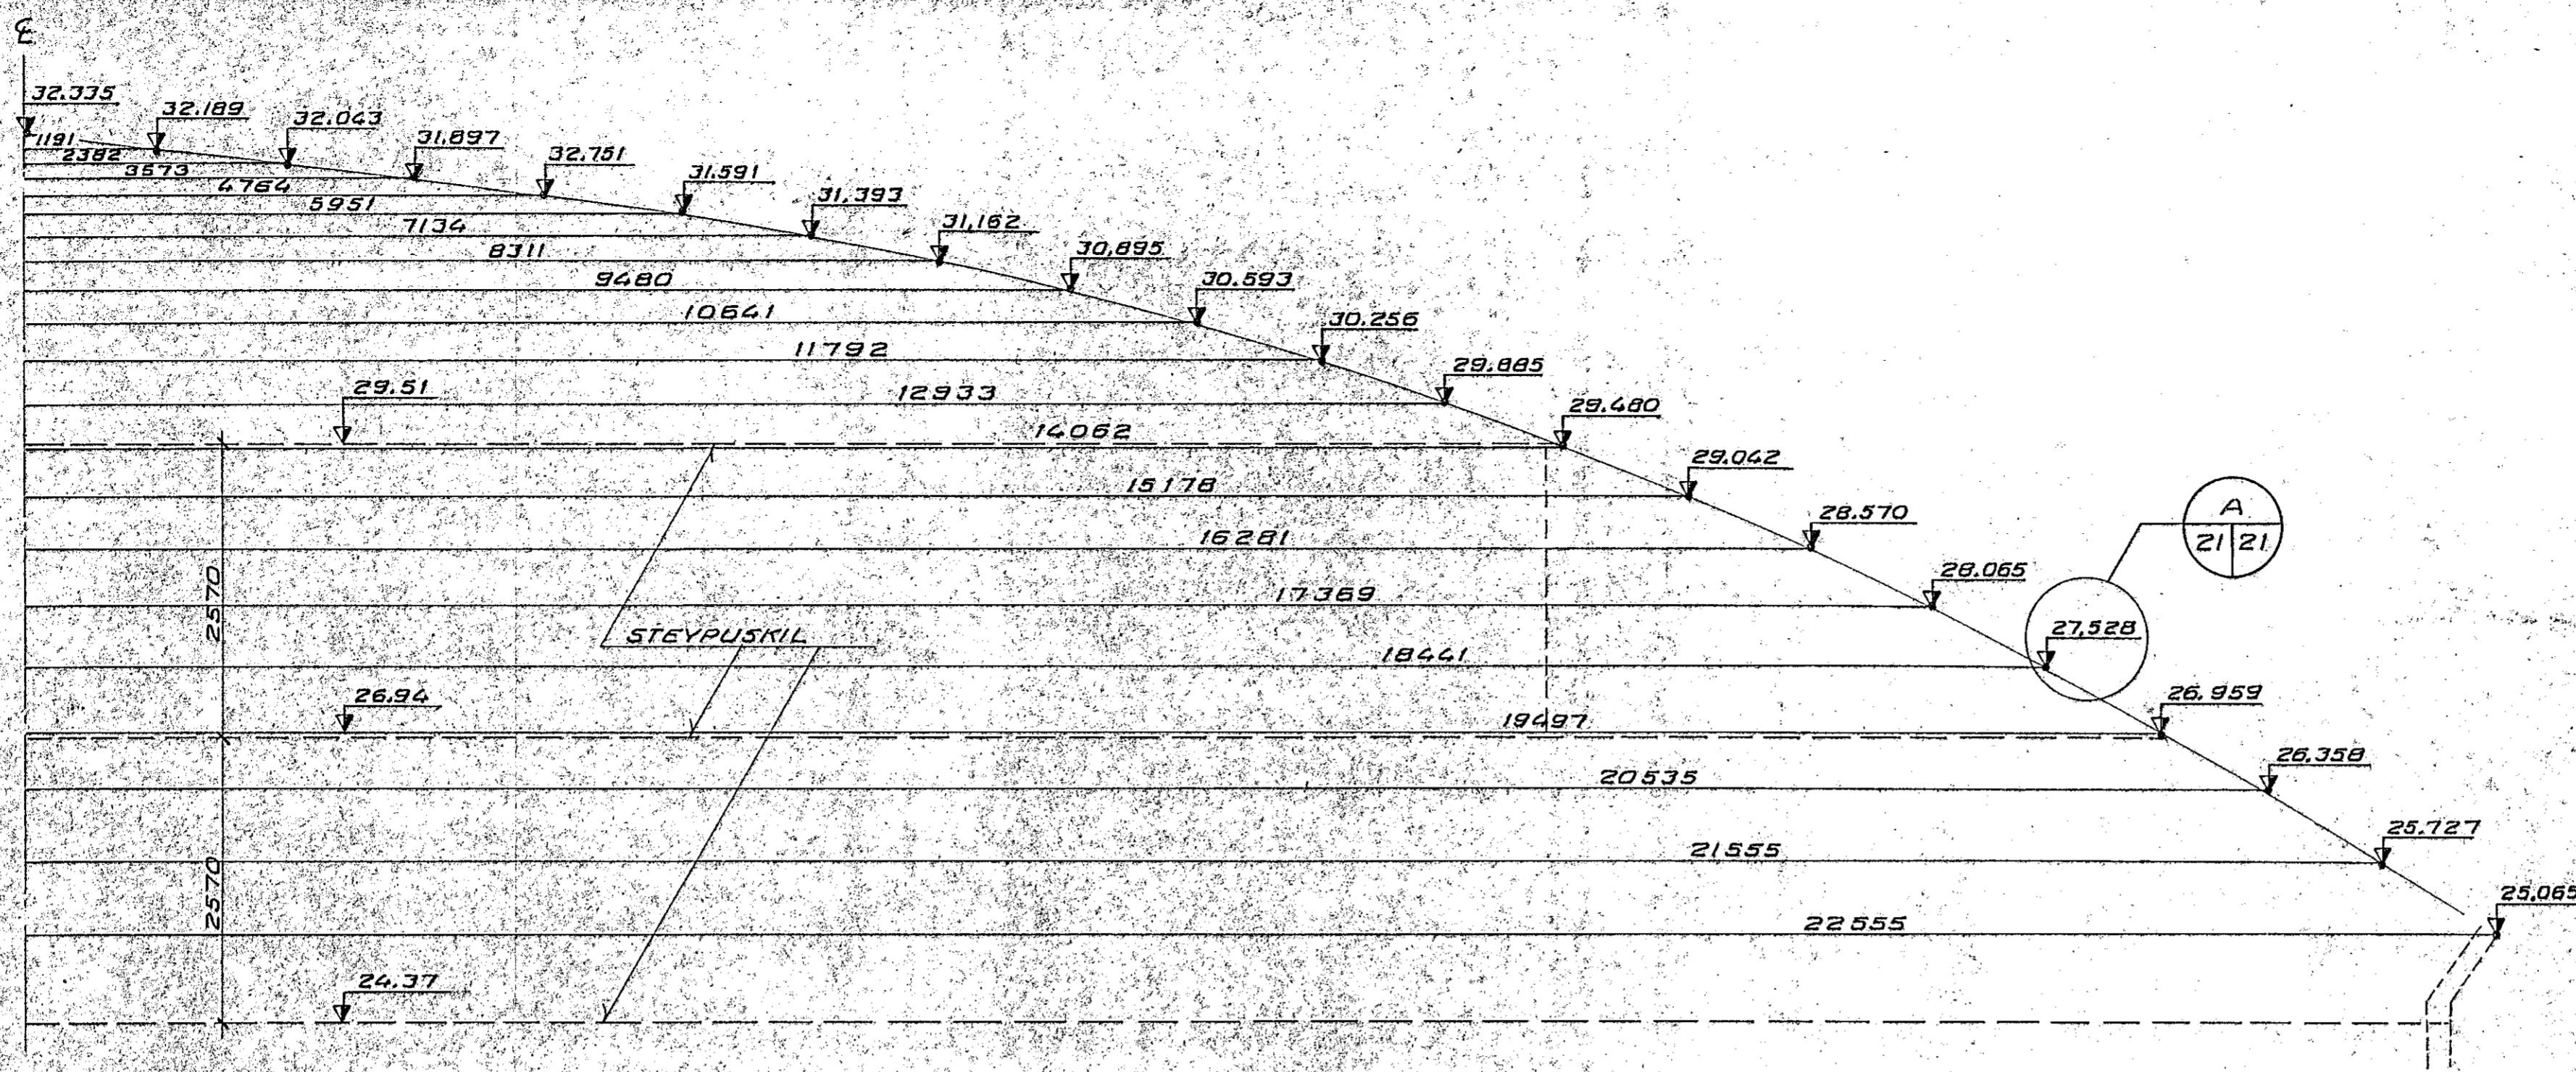
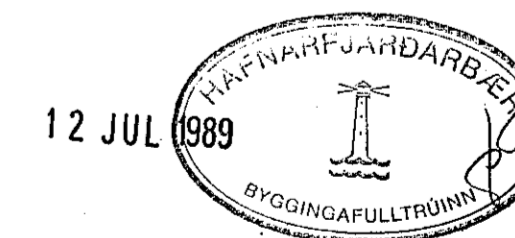


EFRI BRÚNGAFLA Í ÍPRÓTTASAL M 1:50

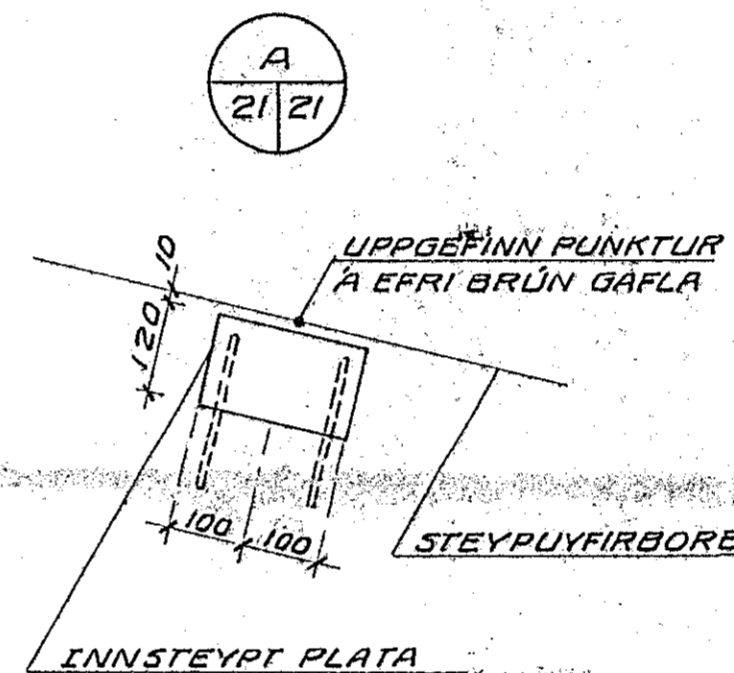

EFRI BRÚNGAFLA Í TEKNIRÝMI M 1:50

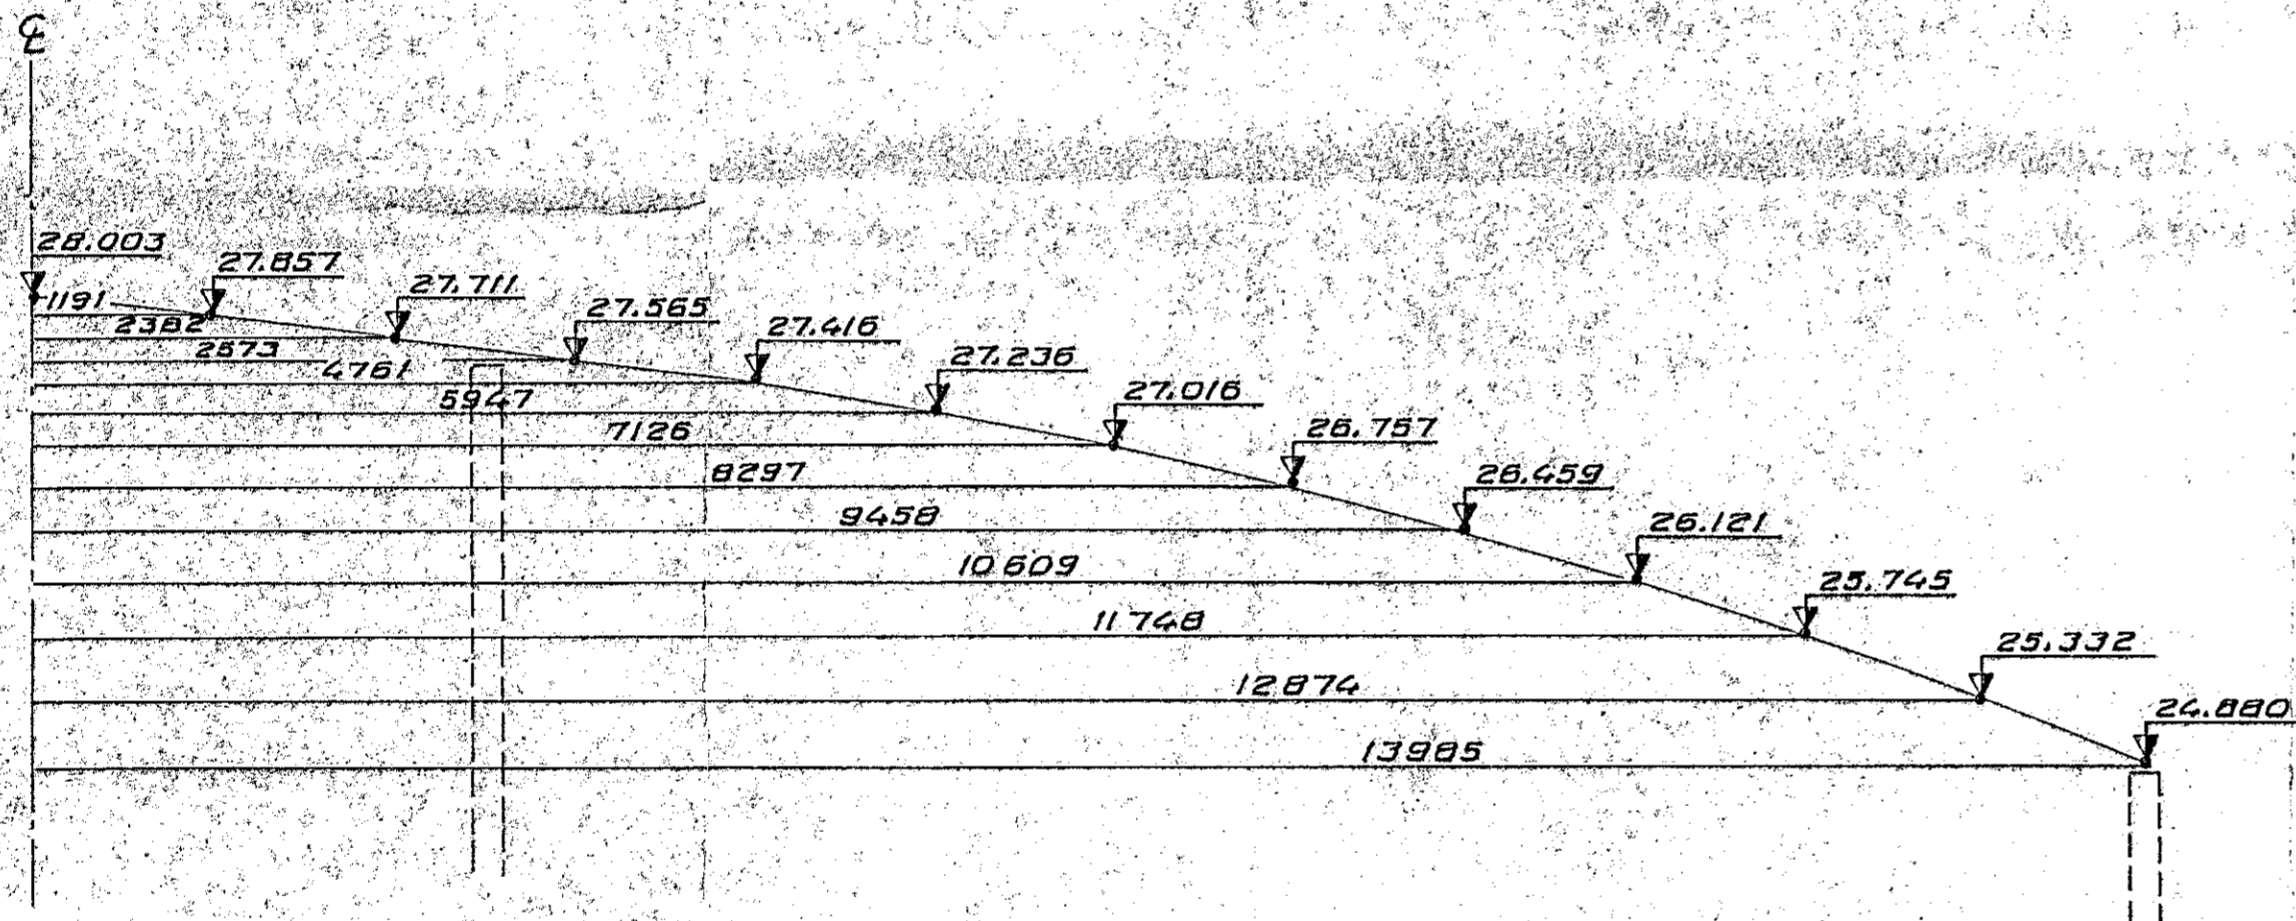

TEIKNING
23. MAJ 1989
MÁLSETNING

STÁ SKÝRINGAR Á TEIKN. NR. - 1-01

VERKFRÆÐISTOFAN FERILL HF. SUDURLANDSBRÁUT 4 REYKJAVÍK SÍMI 688570	
ÍPRÓTTAHÚS VIÐ KAPLAKRIKA	
MÁLSETNING EFRI BRÚNAR Á GÖFLUM	
DAGS 23 MAY 1989	HANNAÐ Sambær-Lið
MKV 1:50 1:10	TEIKNAR S. Th. nr. 368 1 21

BR	DAGS	HANNAÐ	SAMP