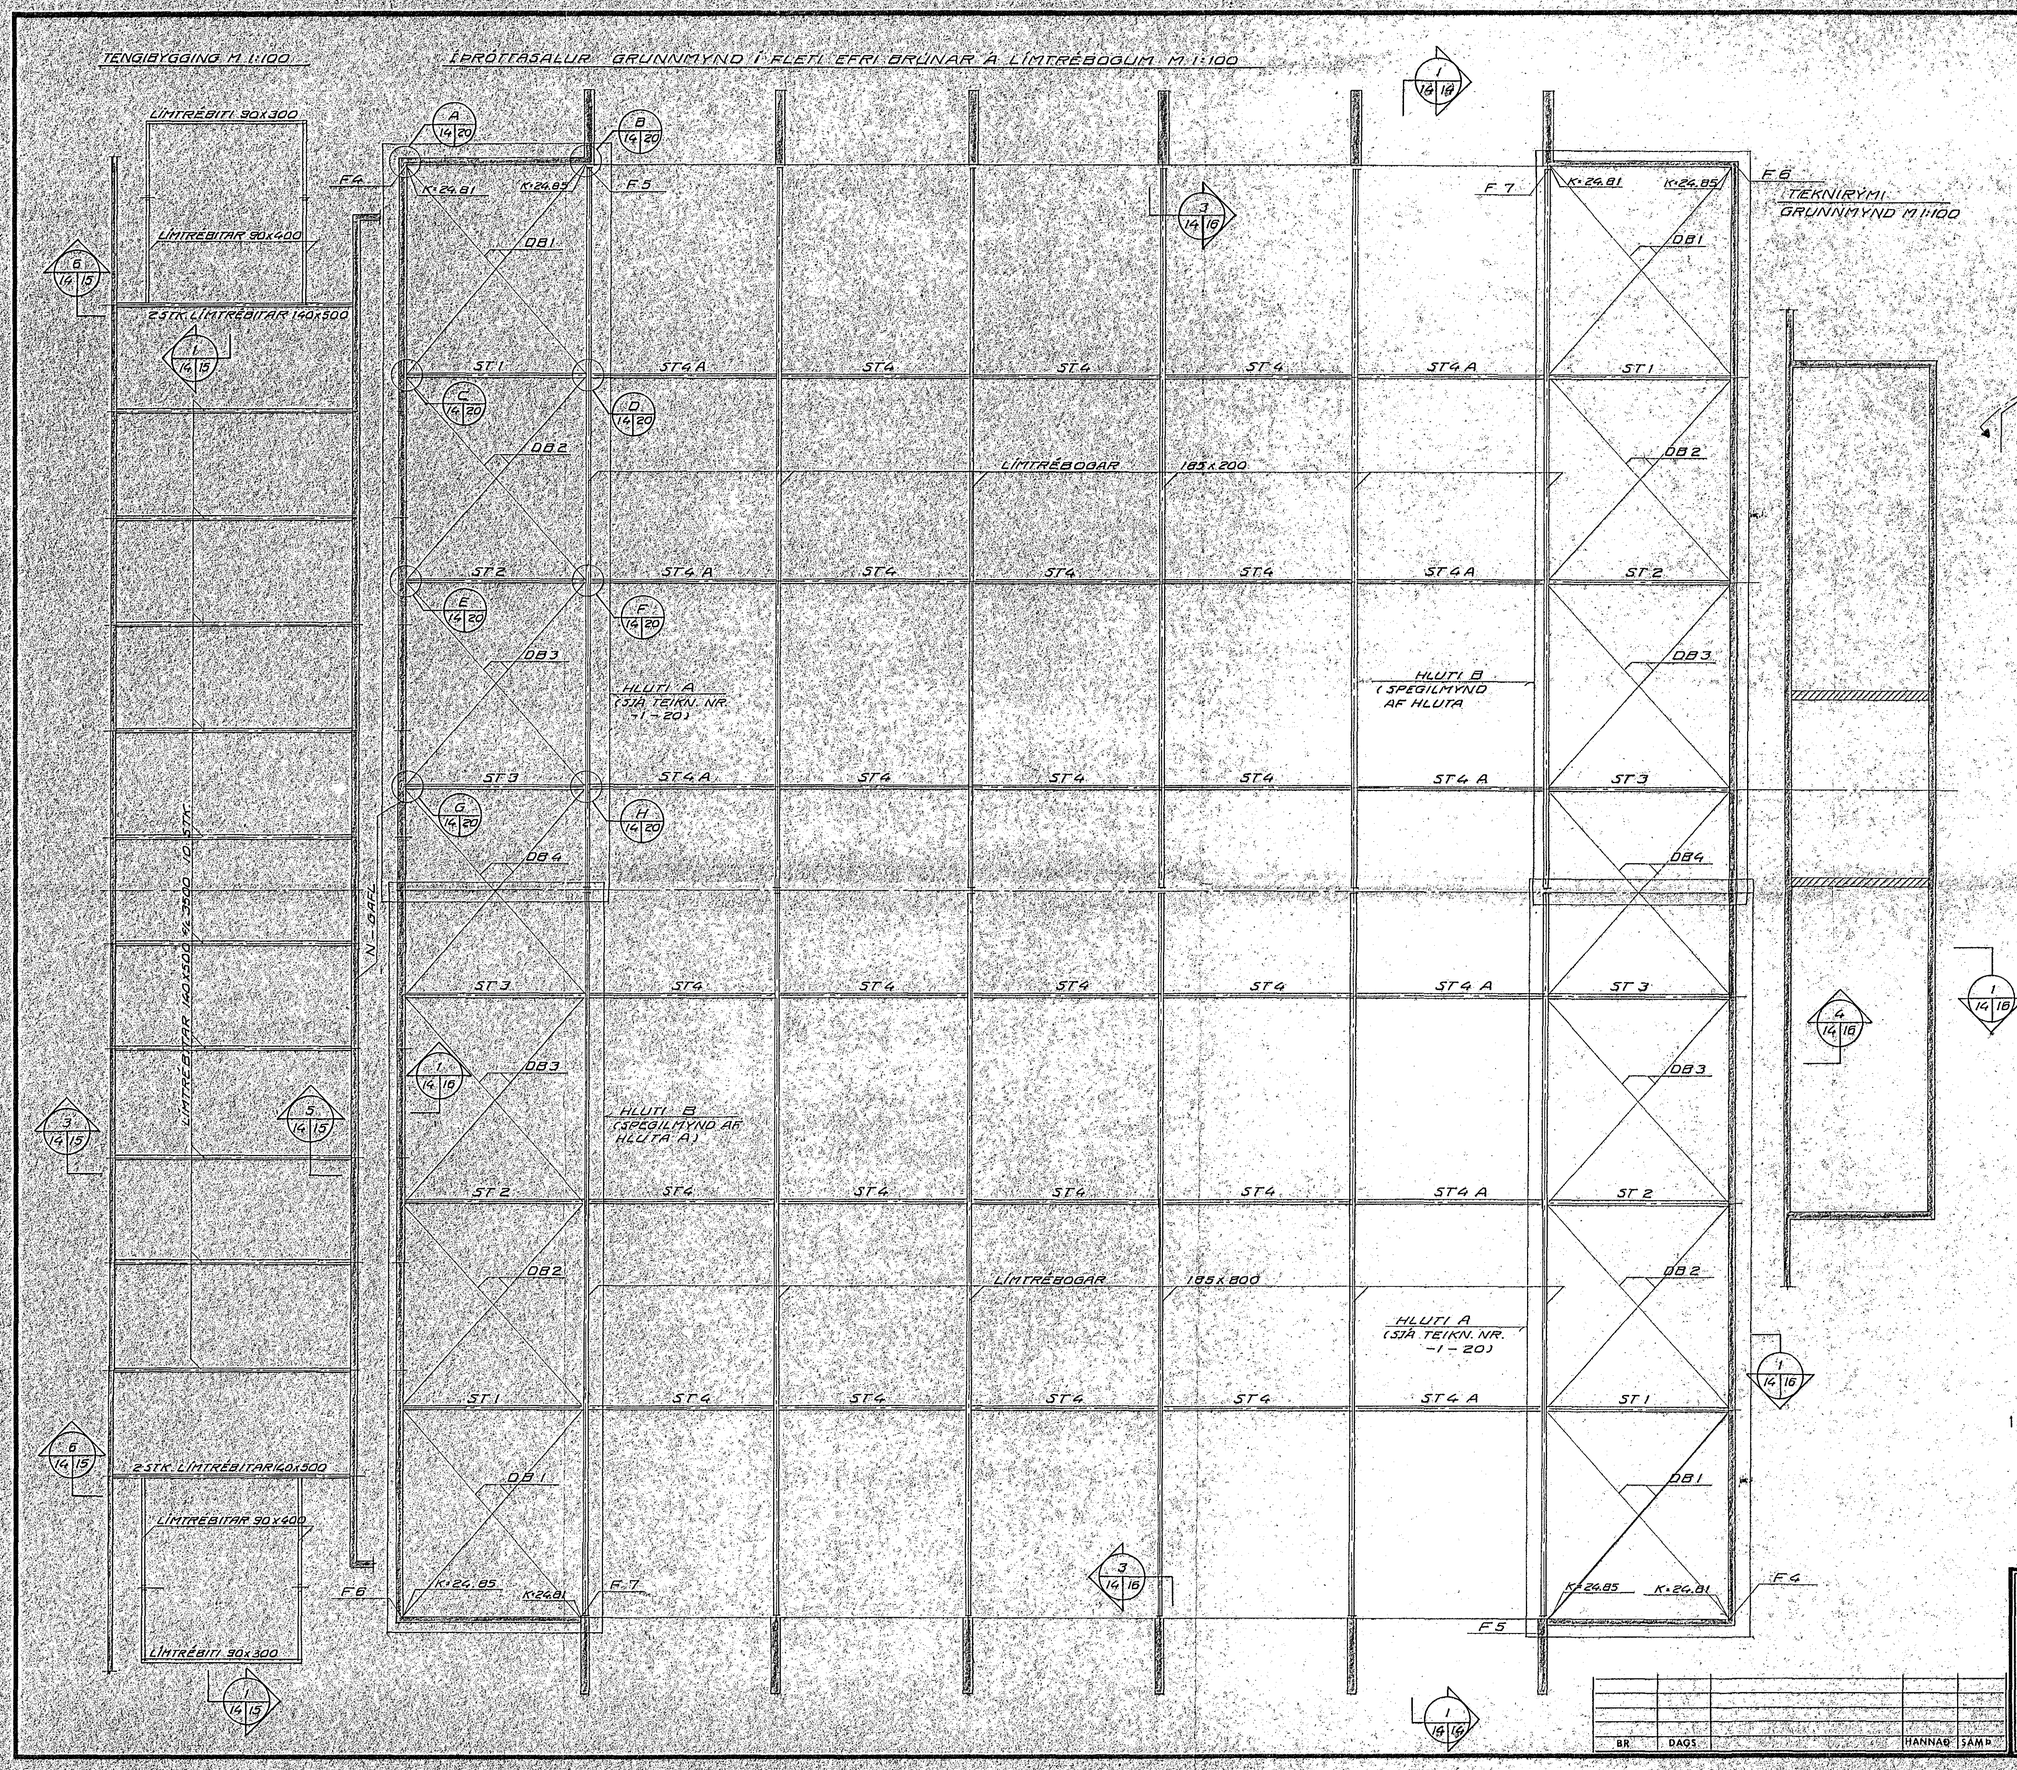

SKÝRINGAR

ATH.
GÆTA SKAL ÞESS AÐ STÁLFESTINGAR ST4,-ST2, OG ST3 SNÚI ÞANNIG AÐ DRAGBÖNDIN REKIST EKKI Á.

ATH.
GÆTA SKAL ÞESS AÐ DRAGBÖNDIN SÉU BEIN ÞEGAR ÞAU ERU FEST TIL ENDANNA.

K MERKIR KÓTA OFAN Á INNSTEYPTA FESTINGU.

HVERT DRAGBAND SKAL HENGT UPP Í ÞAKEININGAR Á TVEIMUR STÖÐUM.

12 JUL 1989
HAFNARFJARÐARBÆR BYGGINGAFULLTRÚINN

MÓTTEKIÐ
24 MAY 1989
HAGVIRKI HS.

SJÁ SKÝRINGAR Á TEIKN NR -1-01

BR	DAGS		HANNAÐ	SAMÞ

VERKFRÆÐISTOFAN FERILL HF.
SUÐURLANDSBRAUT 4 REYKJAVÍK SÍMI 688570

ÍÞRÓTTAHÚS VIÐ KAPLAKRIKA

BURÐARKERFI ÞAKA, GRUNNMYND

DAGS	HANNAÐ	SAMÞYKKT
23 MAY 1989	[signature]	[signature]
MKV 1:100	TEIKNAÐ STH.	nr. 368 / 1 / 14