GRUNNMYND M 1:50

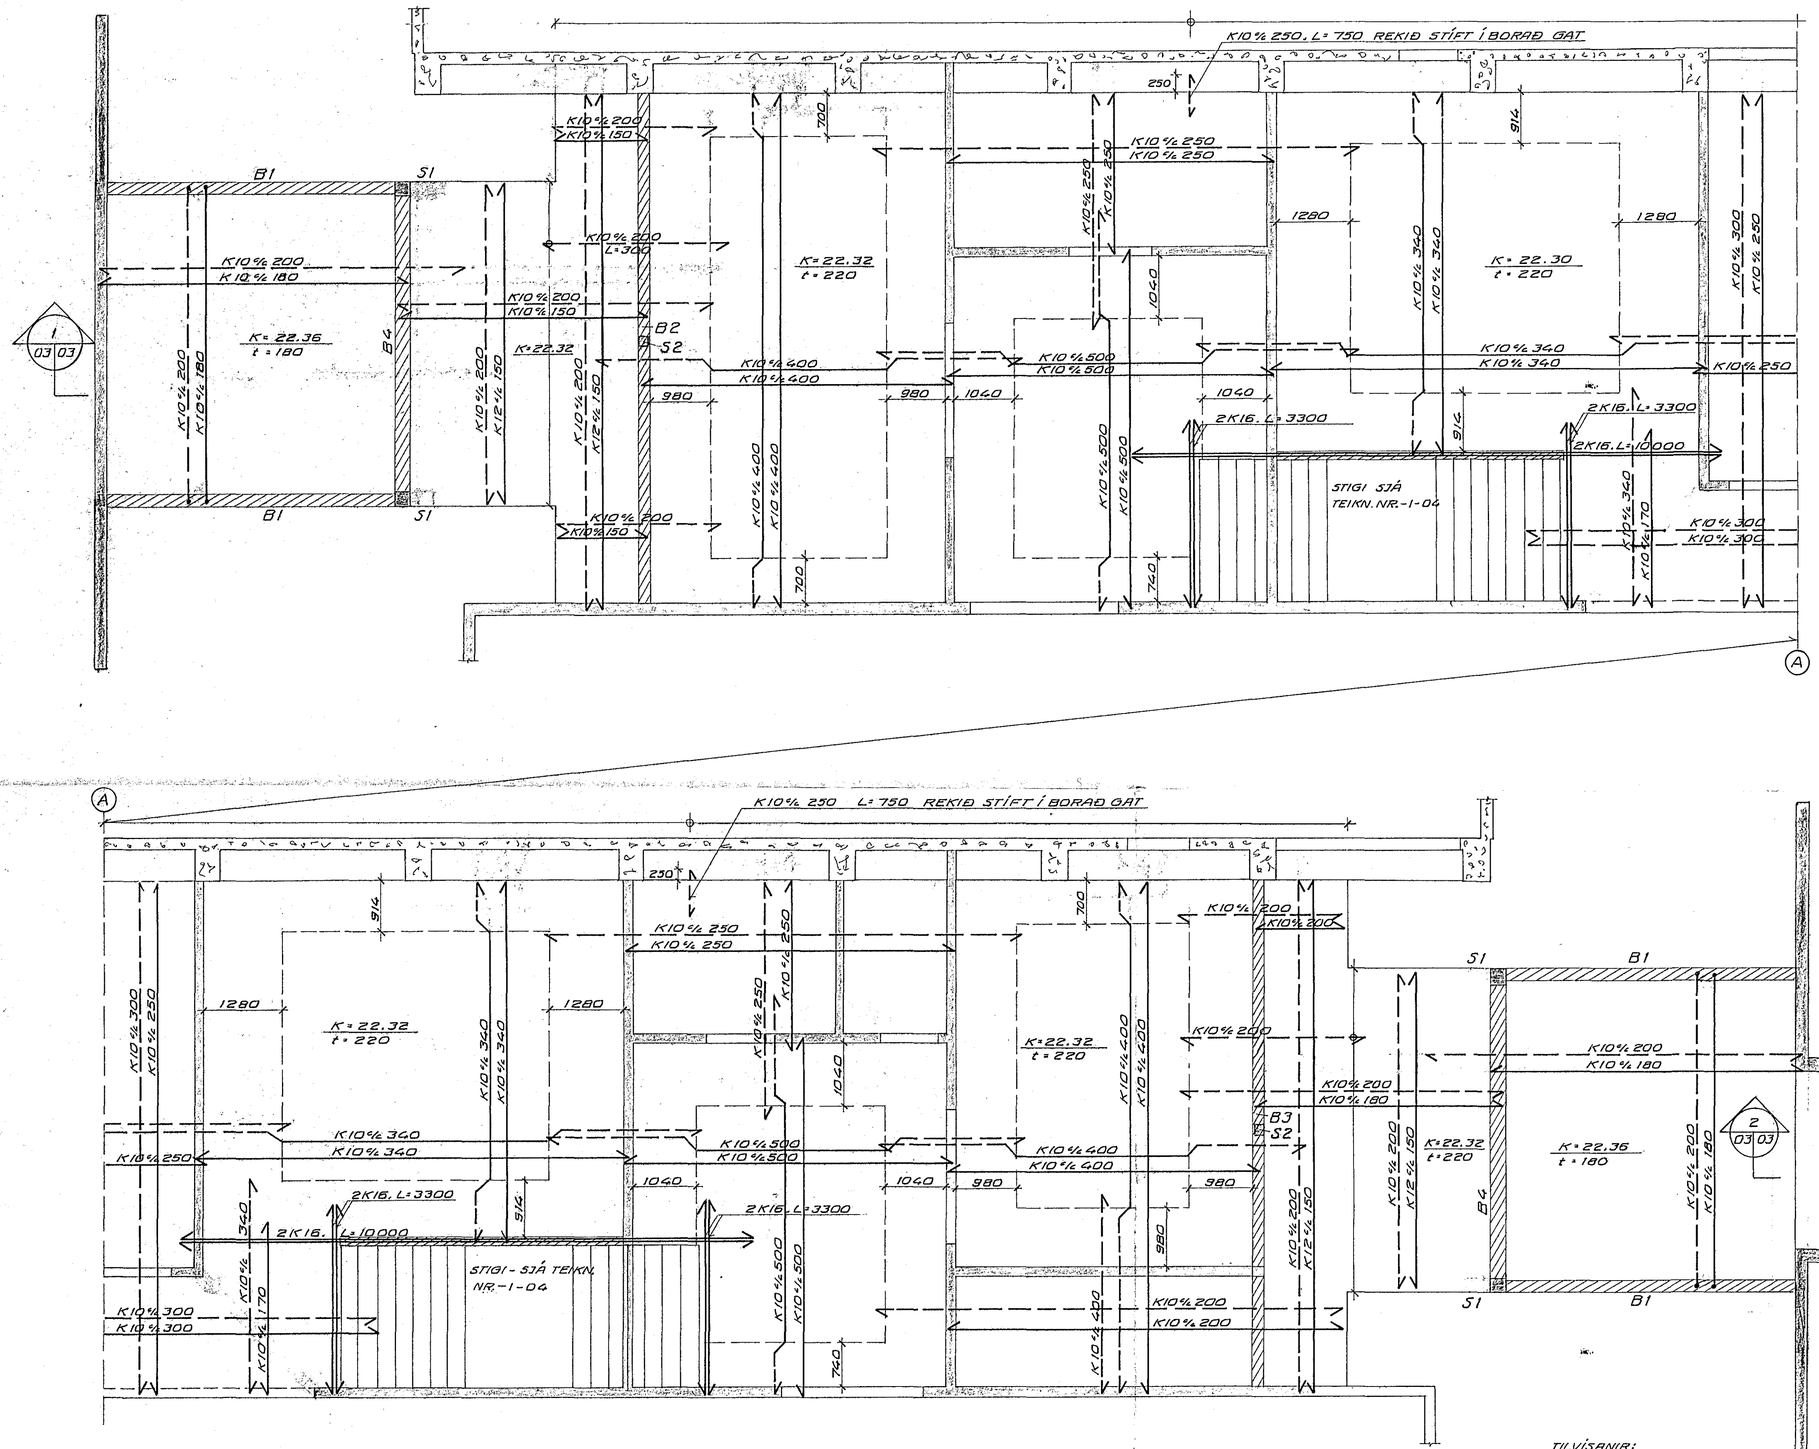

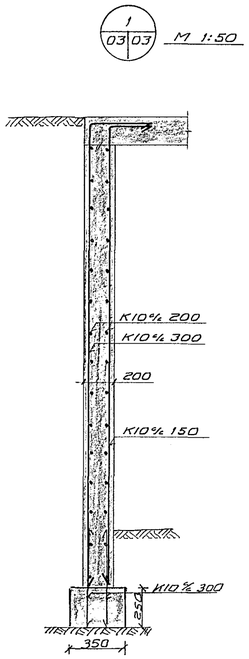

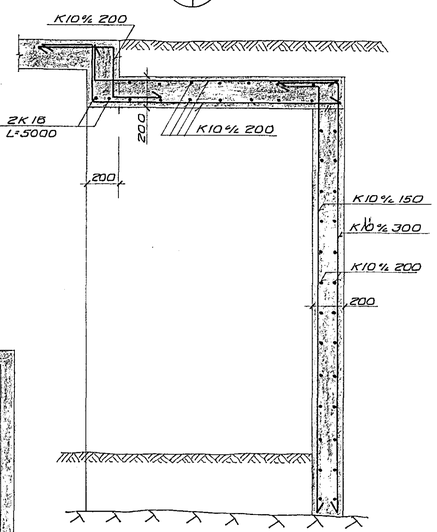

NOTÁLAG Á PLÖTU OFANÁ HELLULÖGN OG SAND ER 5 KN/M²

22 JÚN 1989 HAFNARFJARÐARBÆR BYGGINGAFULLTRÚINN

SJÁ SKÝRINGAR Á TEIKN. NR. – 1 – 01
ATH: GÖT Í VEGGI OG PLÖTU ERU SÝND Á SÉRSTÖKU GATAPLANI.

TILVÍSANIR:
B1 – B4 SJÁ TEIKN. NR. – 1 – 04
S1 – S2 ——"—— –"– – 1 – 04

B	7.06.'89		AM.K.	
A	21.5.'89		SM.K.	
BR	DAGS		HANNAÐ	SAMÞ

VERKFRÆÐISTOFAN FERILL HF.
SUÐURLANDSBRAUT 4 REYKJAVÍK SÍMI 688570

ÍÞRÓTTAHÚS VIÐ KAPLAKRIKA
TENGIBYGGING
PLATA YFIR 1. HÆÐ

DAGS 14 APR 1989	HANNAÐ		SAMÞYKKT			
MKV 1:50	TEIKNAÐ S.Th.	nr.	368	1	03	B