


SNIED A - A ~ 1:50

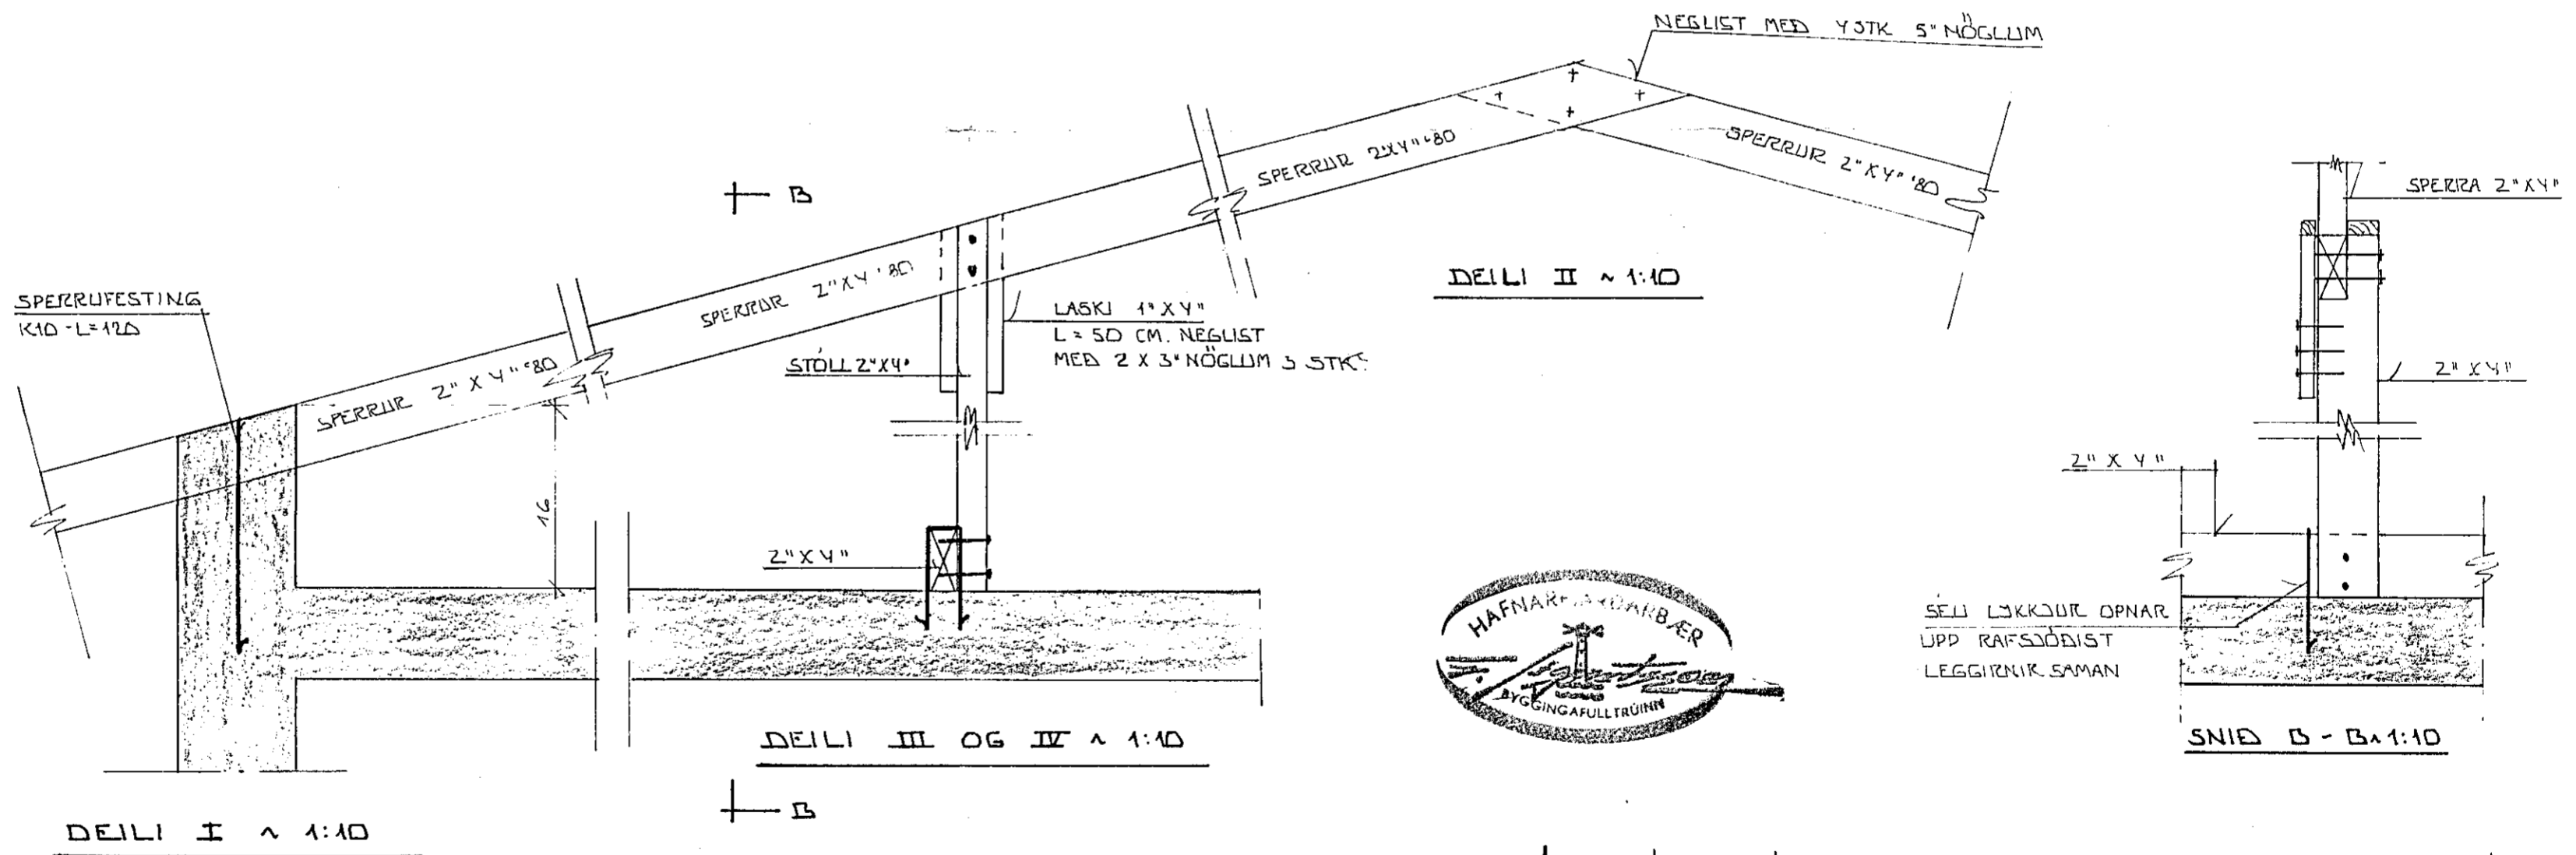

NR. 1	30.11.83	ÞAKVIRKI	
BR. NR.	DAGS	EDLI BREVTINGAR	SIGN.
KELDUHVAMMUR 11 HAFNARFIRÐI			DAGS. NOV 183
ÞAKVIRKI : SNIED OG SÉRMYNDIR.			HANNAÐ 86
MÆLIKV. ~ 1:50 ~ 1:10			TEIKNAD 86
SIGURÐUR ÞORLEIFSSON TEKNIFRÆÐINGUR F.Þ.Í.			VERK NR. 8336
STRANDGÖTU 11 HAFNARFIRÐI SÍMI 54751			BLAD NR. 14