




SNID B - B ~ 1:20

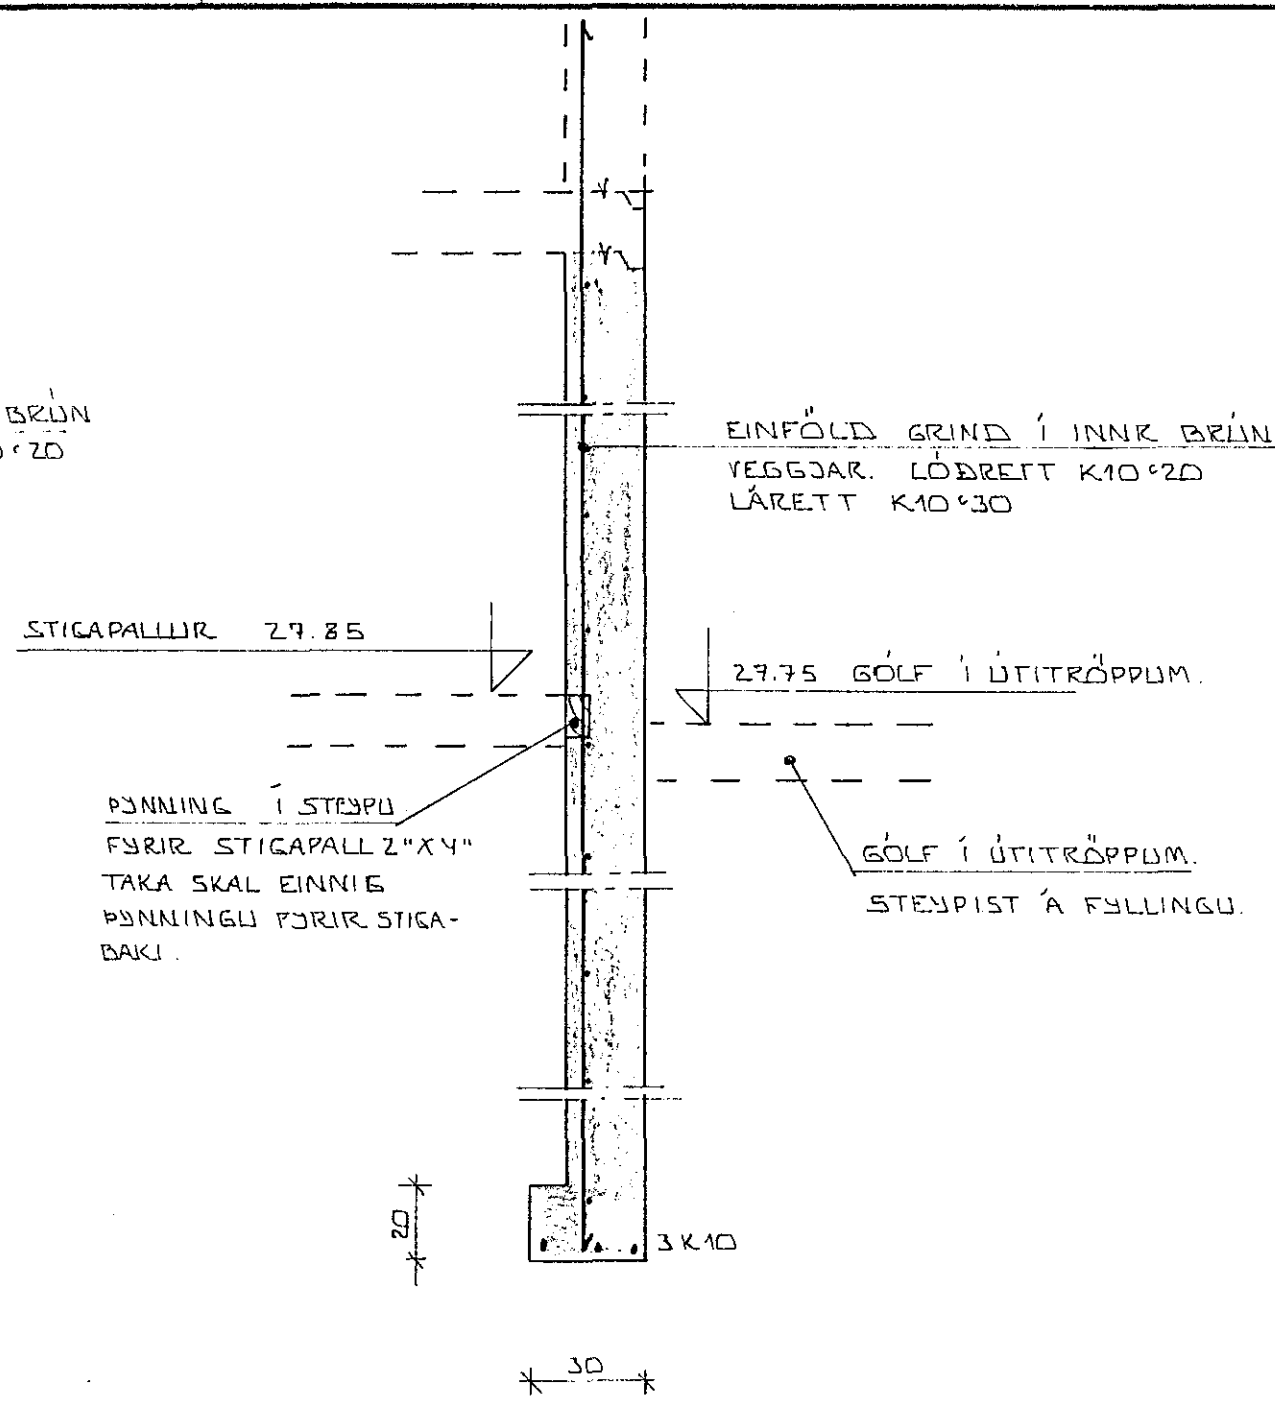


SNID C - C ~ 1:20

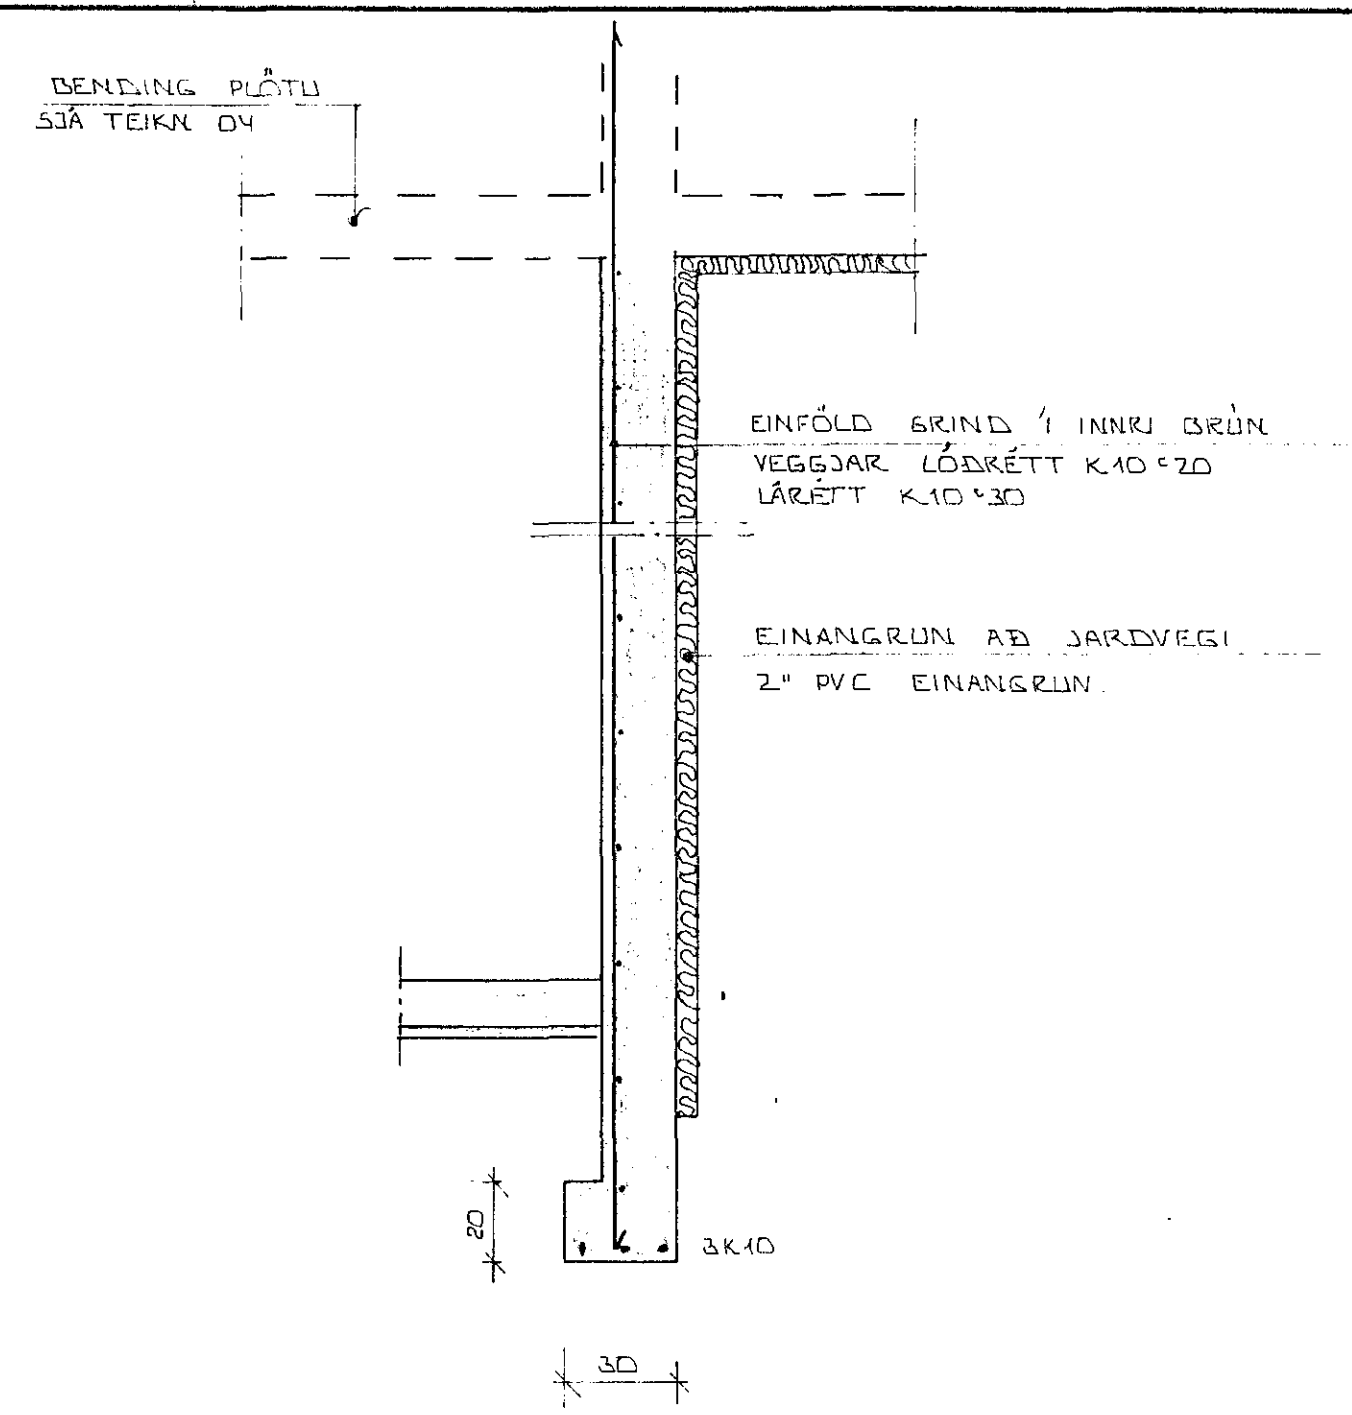

SNID D - D ~ 1:20

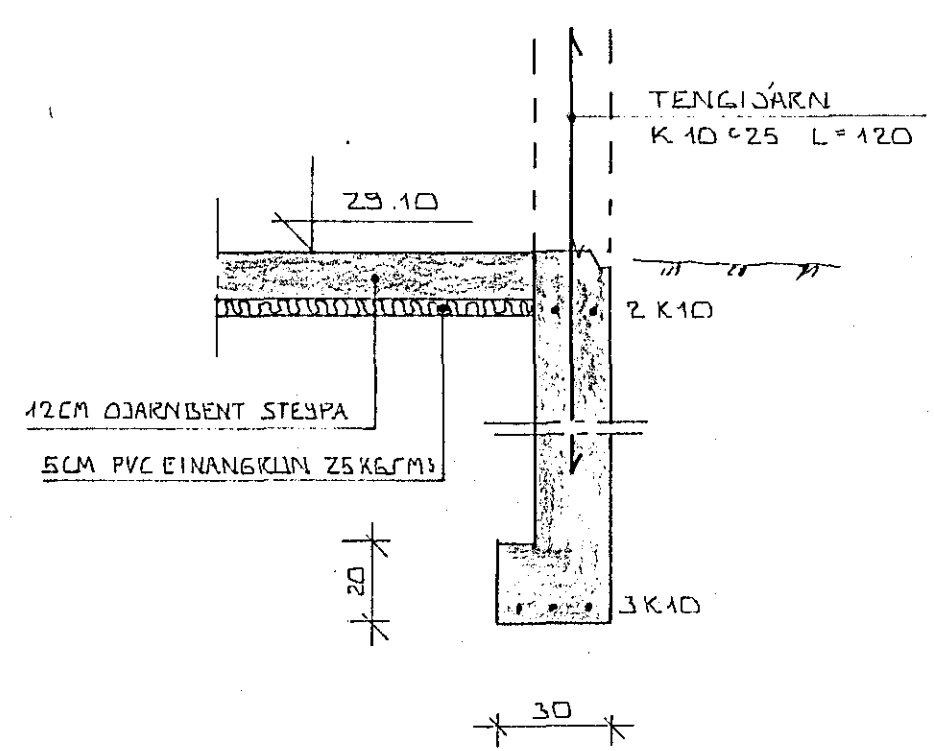


SNID A - A ~ 1:20

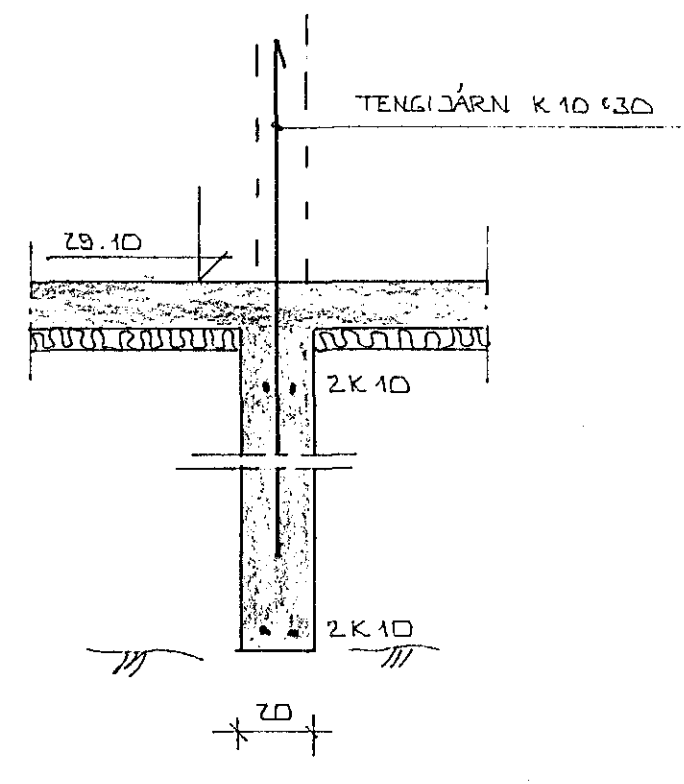

SNID E - E ~ 1:20

SKÝRINGAR:

ALMENNAR SKÝRINGAR SJÁ BL. NR. 01  
 GRUNNMYND UNDIRST. SJÁ BL. NR. 02.

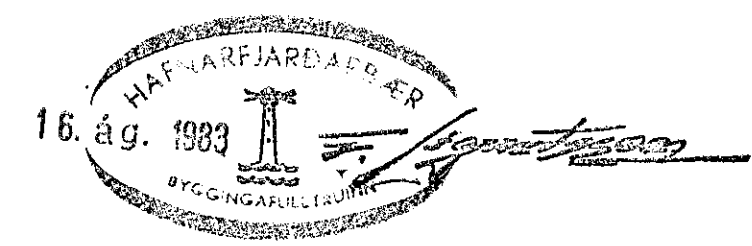

BR.NR.	DAGS.	EÐLI BREVTINGAR	SIGN.
KELDUHVAMMUR 11 HAFNARFIRÐI			DAGS. ÁGÚST '83
SNID OG SÆRMUNDIR			HANNAÐ
MÆLIKV. 1:20			TEIKNAD
SIGURÐUR ÞORLEIFSSON TEKNIFRÆÐINGUR F.T.E.I.			VERK NR. 8336
STRANDGÖTU 11 HAFNARFIRÐI SÍMI 54751			BLAD NR. 03