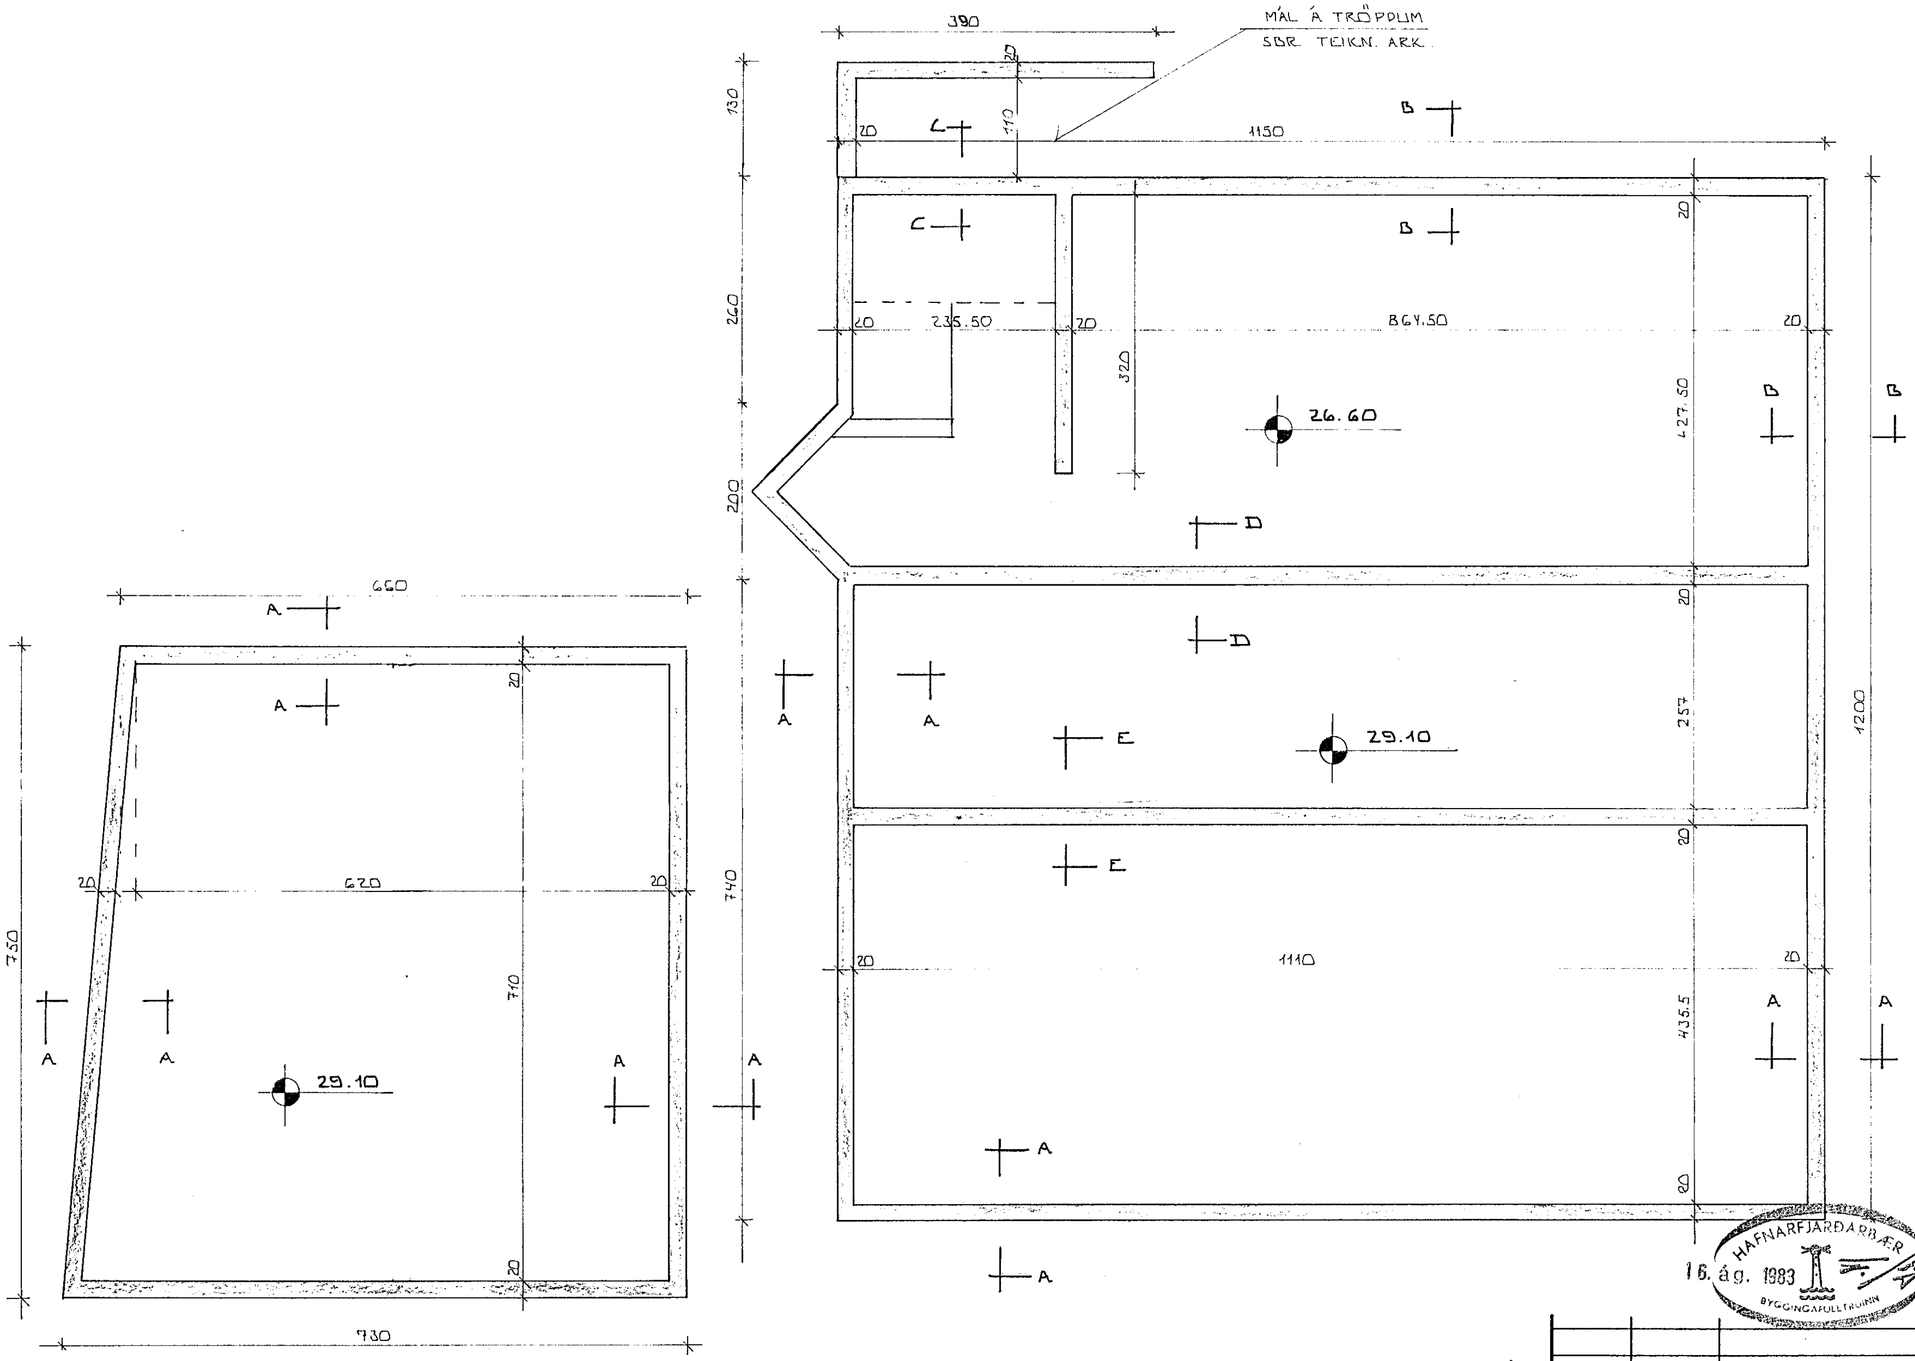

GRUNNMYND ~1:50

SKÝRINGAR:

ALMENNAR SKÝRINGAR SJÁ BL.NR.04
SNIÐ OG SERMYNDIR SJÁ BL.NR.03

HAFNARFJARÐARBÆR
16. ág. 1983
BYGGINGAFULLTRÚINN

BR.NR.	DAGS	EÐLI BREYTINGAR	SIGN.

KELDUHVAMMUR 11 HAFNARFIRÐI

GRUNNMYND UNDIRSTÖÐUR

MÆLIKV. ~1:50

DAGS.	ÁGÚST '83
HANNAÐ	
TEIKNAÐ	
VERK NR.	8336
BLAÐ NR.	02

SIGURÐUR ÞORLEIFSSON TÆKNIFRÆÐINGUR F.Í.T.I.
STRANDGÖTU 11 HAFNARFIRÐI SÍMI 54751