


DAGS	VERK	VERKFR	DAGS
Ag 84.	VERK	VERKFR	HANNAD
M=1:10	SAMPYKKT	DIP. ING.	TEKNAD
M4	VERKFR	M.V.F.L.	SAMPYKKT
BLAD	VERKFR	SMARAHVAMMI 4, HAFNARF. S. 51974	DIP. ING.
GJORT	BREYTING	VERKFR/EDIHÖNNUN	HANNAD
			DAGS
			VERKFR
			VERKFR
			VERKFR

ÞAKSTÖLAR
1:10

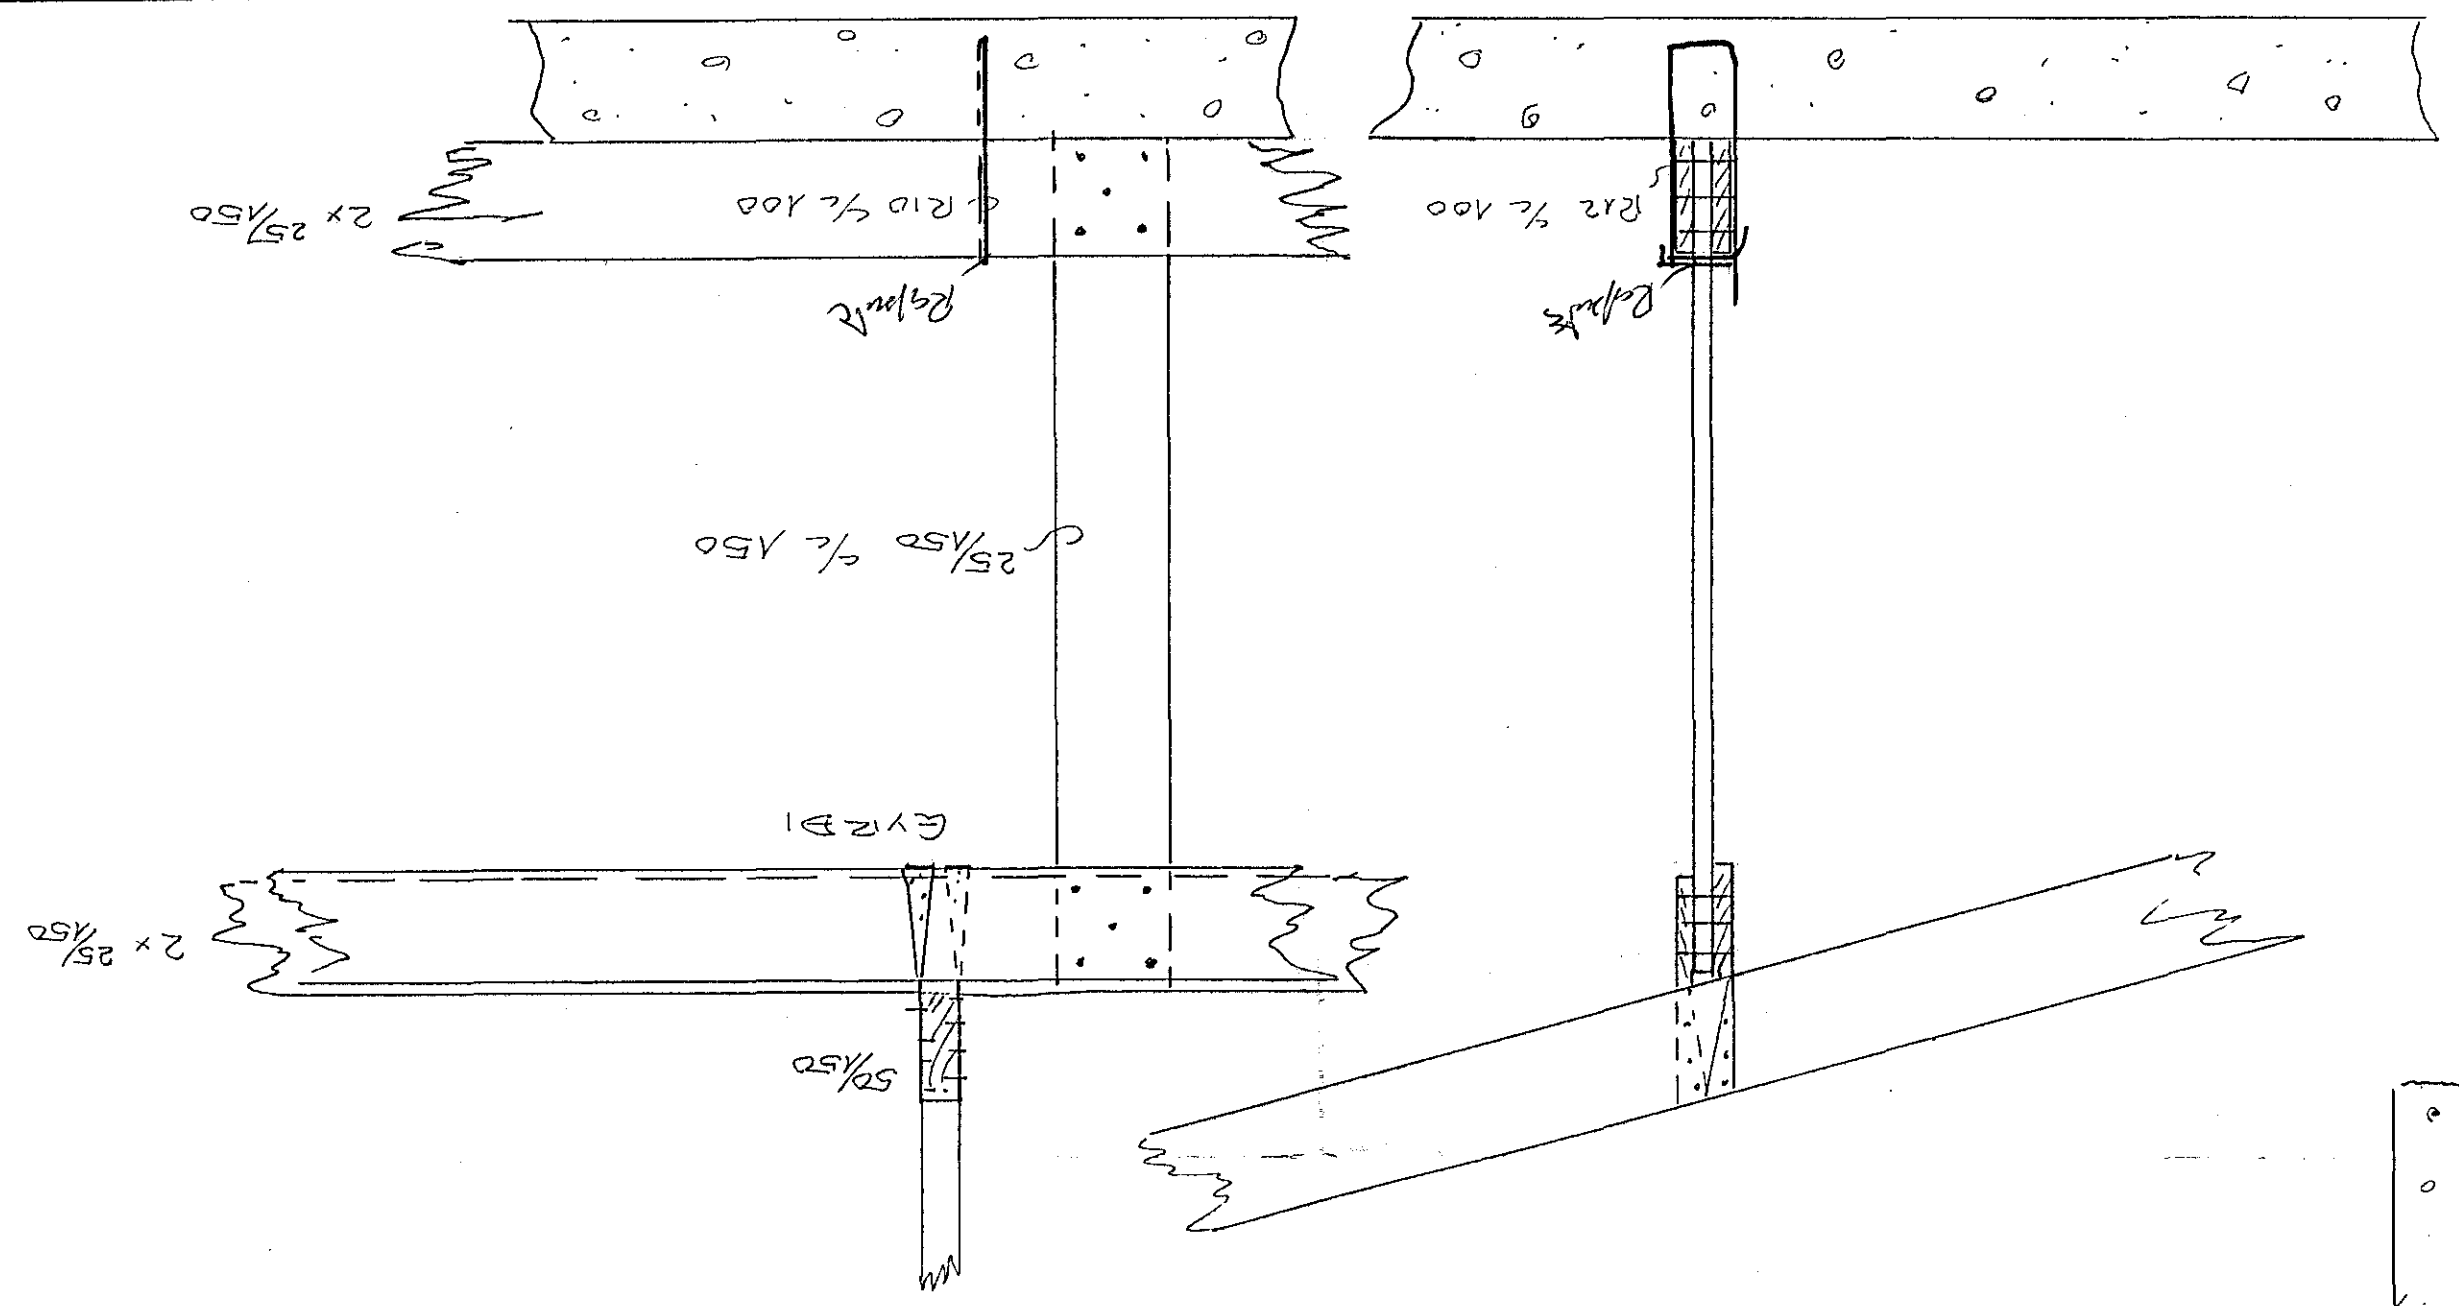

SPERRUFESTING
1:10

