





EINFÖLD GRIND Í VEGGI
YFIR PLÖTU K10*25*
Í MIÐJUM VEGGI.

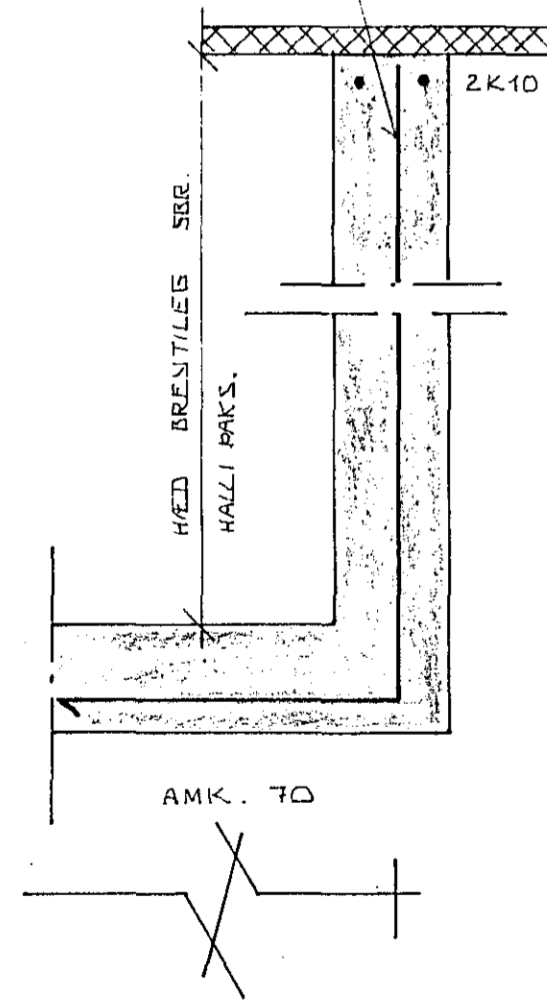


SNIED B ~ 1:10

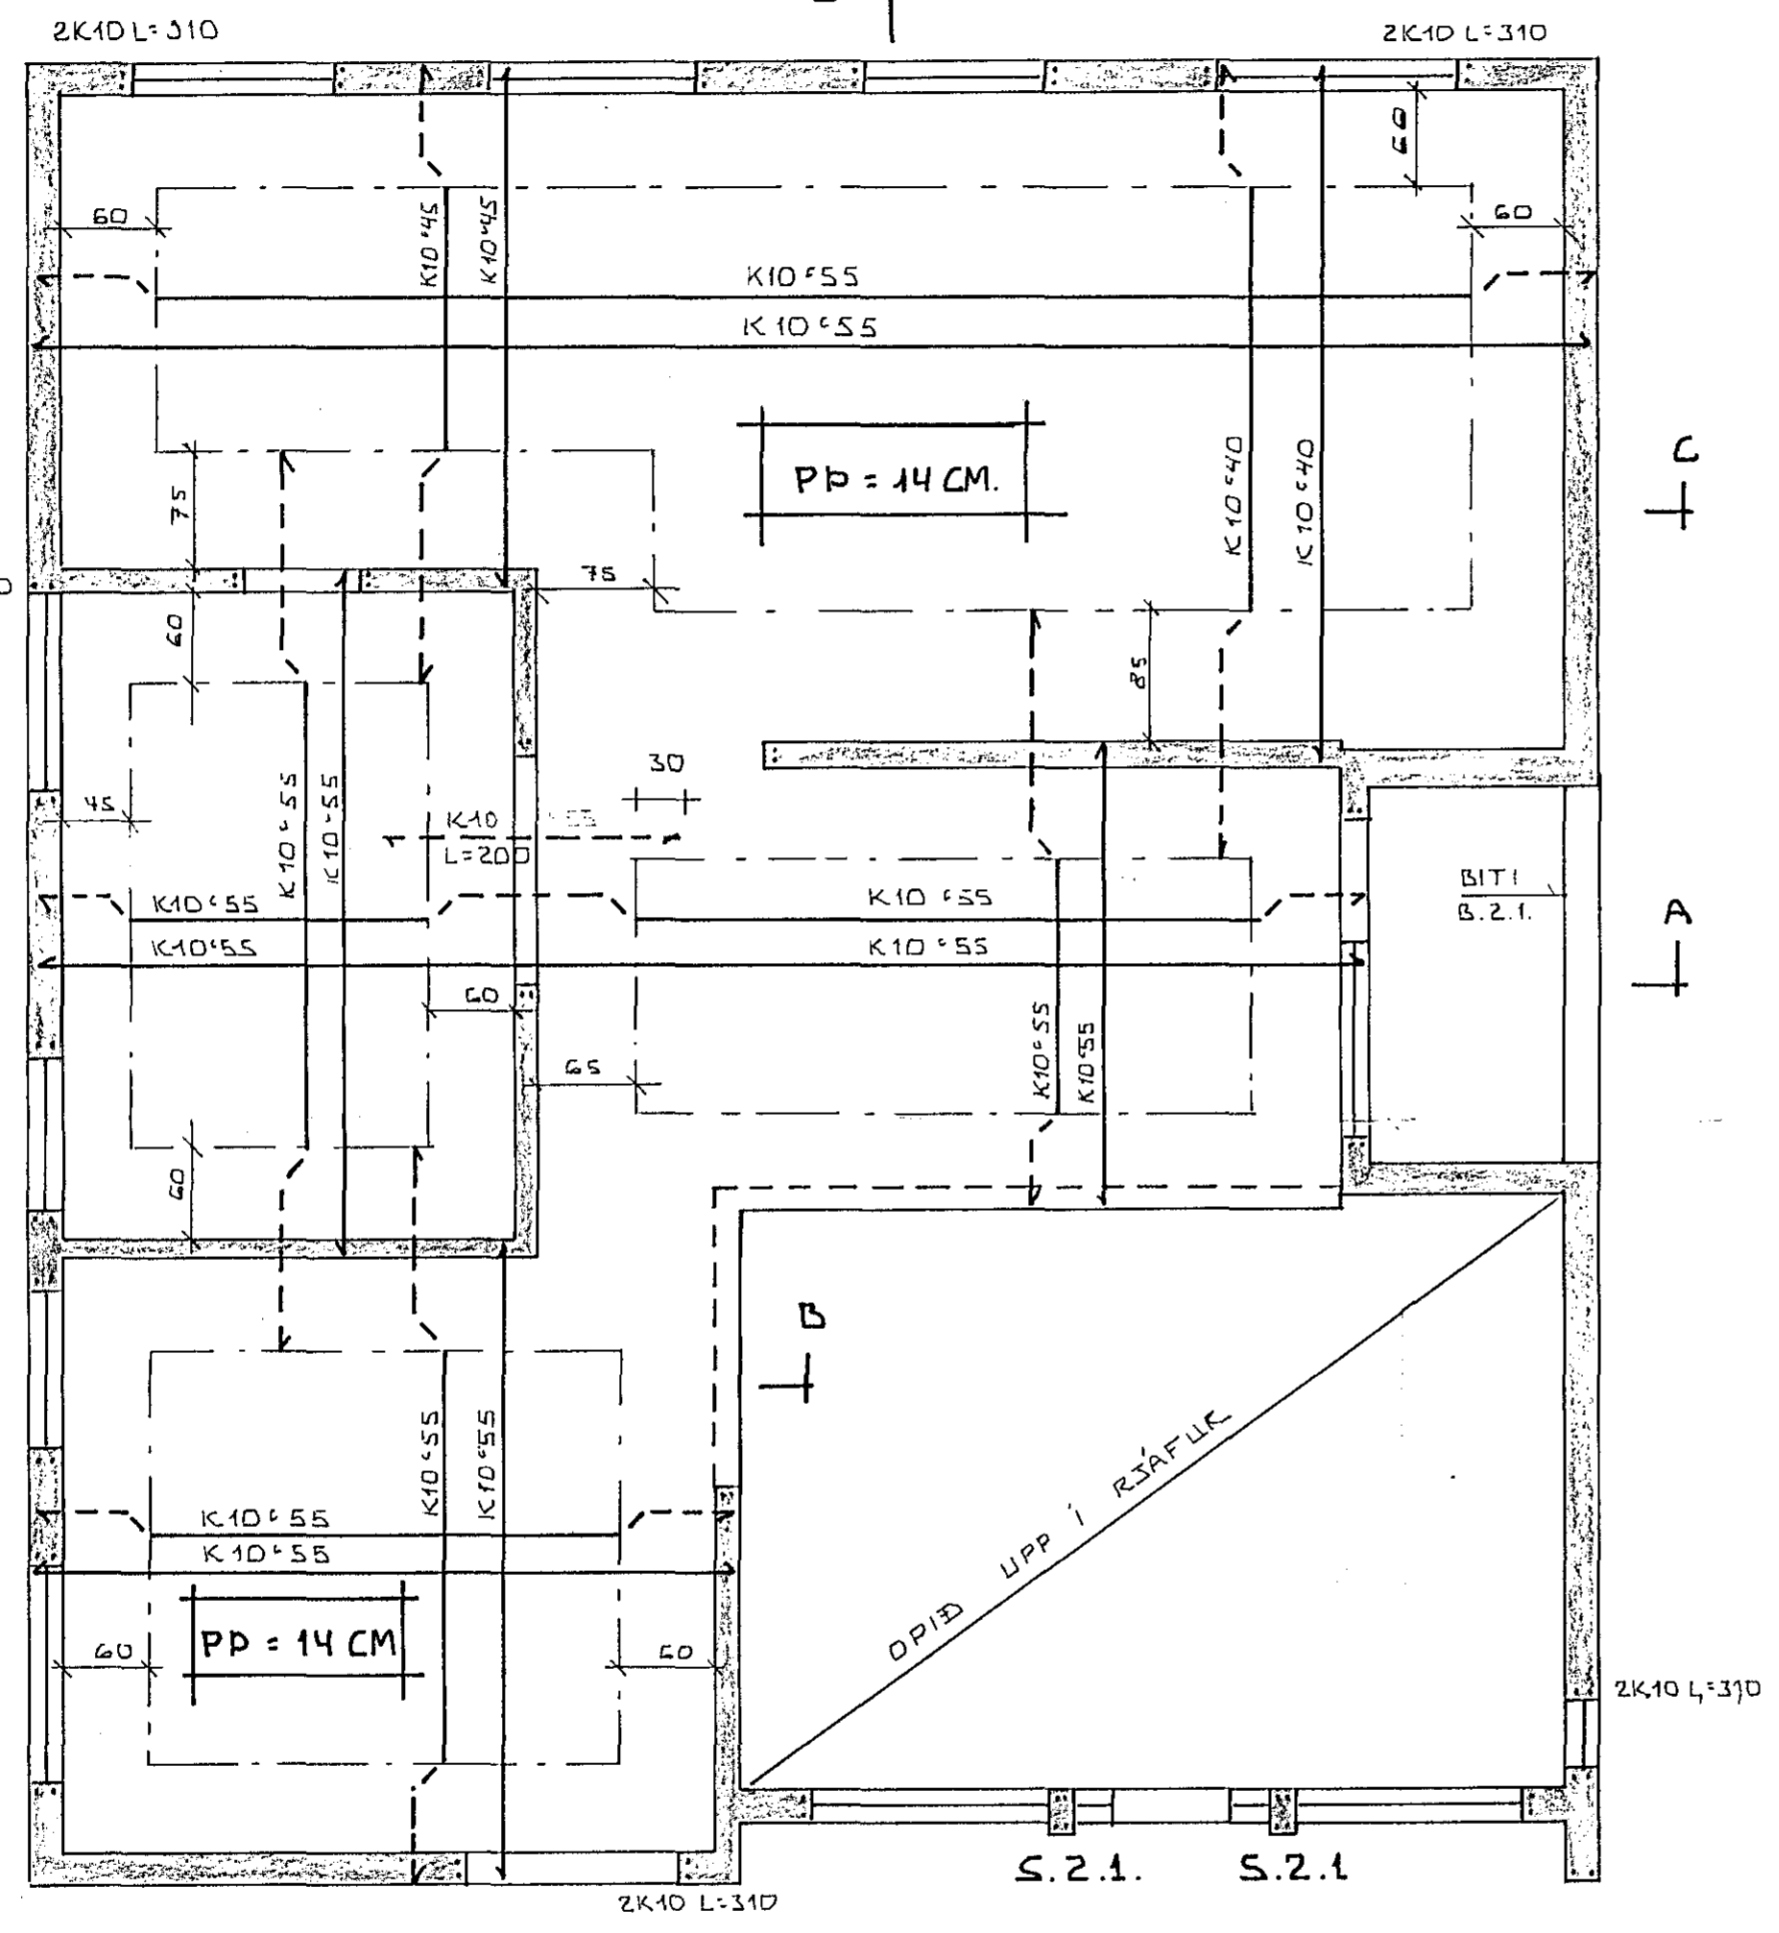


GRUNNMYND ~ 1:50

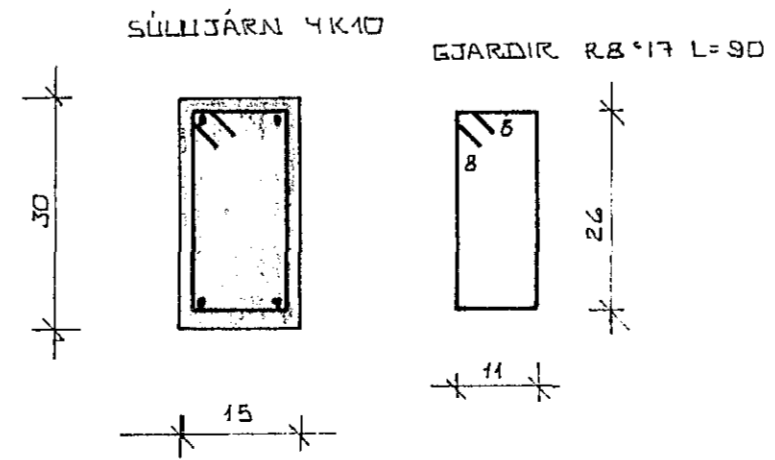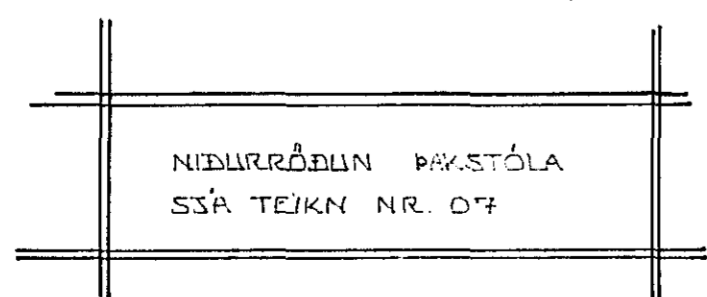


SÚLA S.2.1. ~ 1:10.

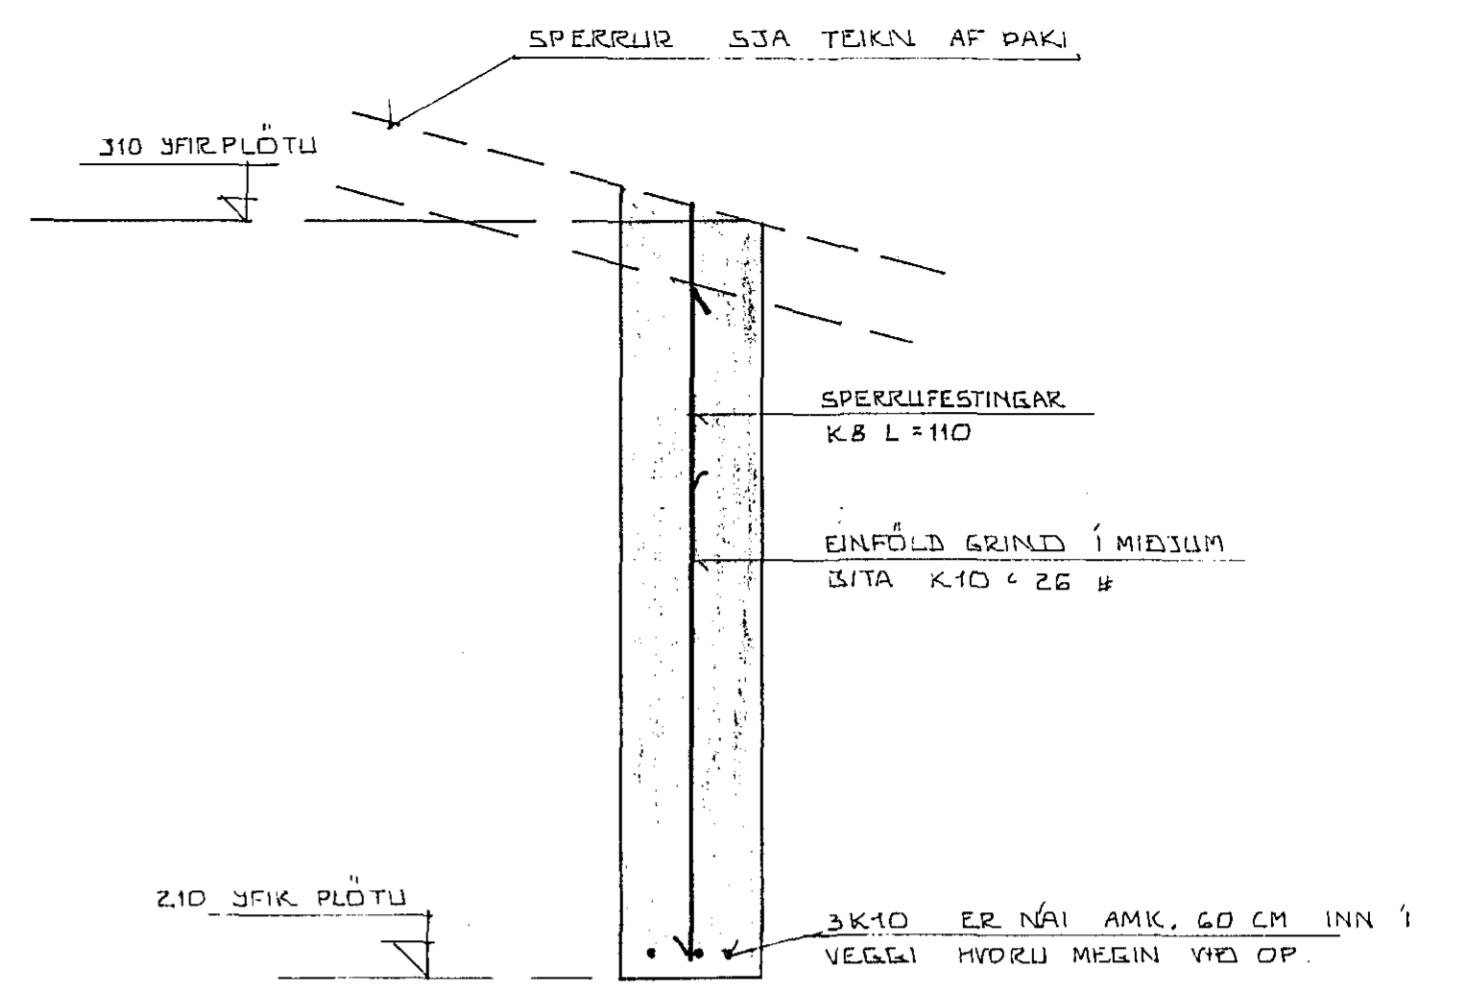

SNIED A ~ 1:10

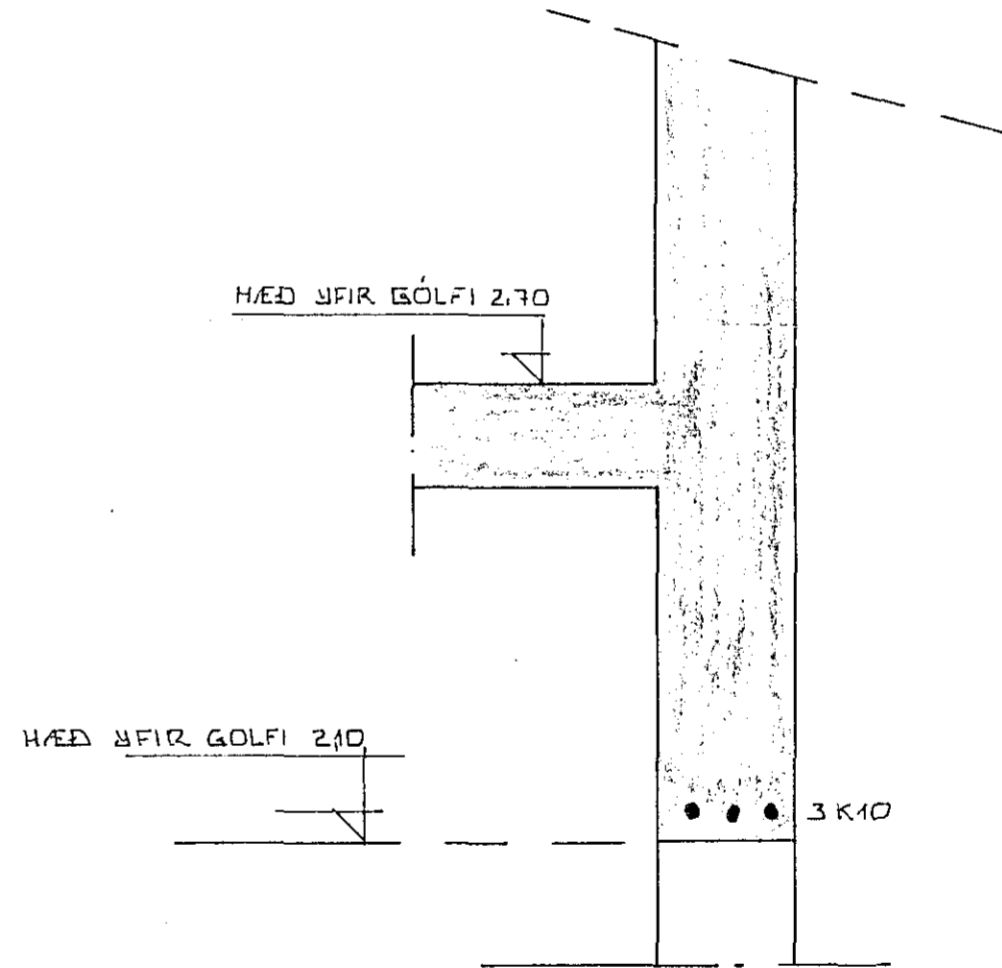

SNIED C ~ 1:10

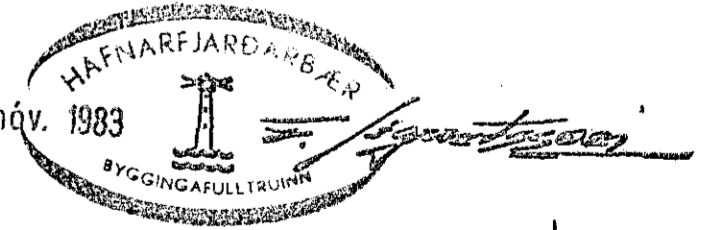30. nóv. 1983


DR.NR.	DAGS	EDLI BREVTINGAR	SIGN.
KJELDUHVAMMUR 13 HAFNARFIRÐI.			DAGS. 20.12.82
JÄRNBENDING PLÖTU YFIR 2. HÆÐ.			HANNAÐ
			TEIKNAD
			VERK NR. 8238
MÆLIKV. ~ 1:50			BLAD NR.
SIGURÐUR ÞORLEIFSSON TEKNIFRÆÐINGUR F.T.F.I.			05
STRANDGÖTU 11 HAFNARFIRÐI SÍMI 54751			