




GRUNNMYND ~ 1:50

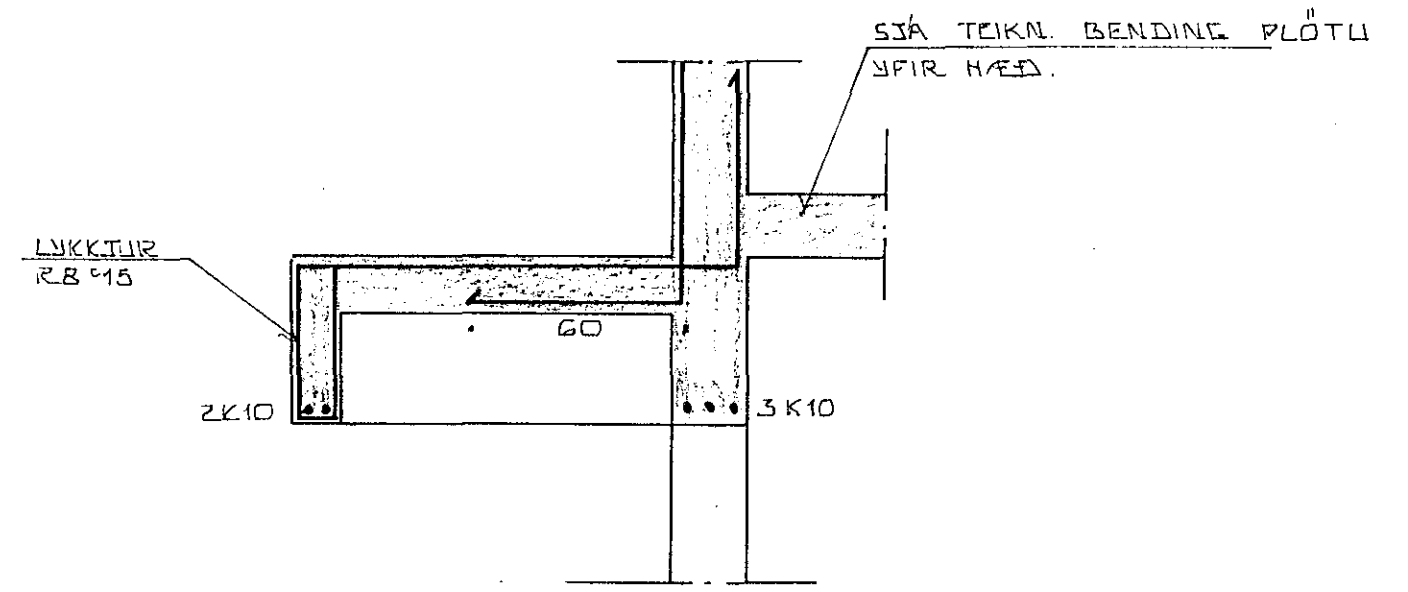

SNID A ~ 1:20

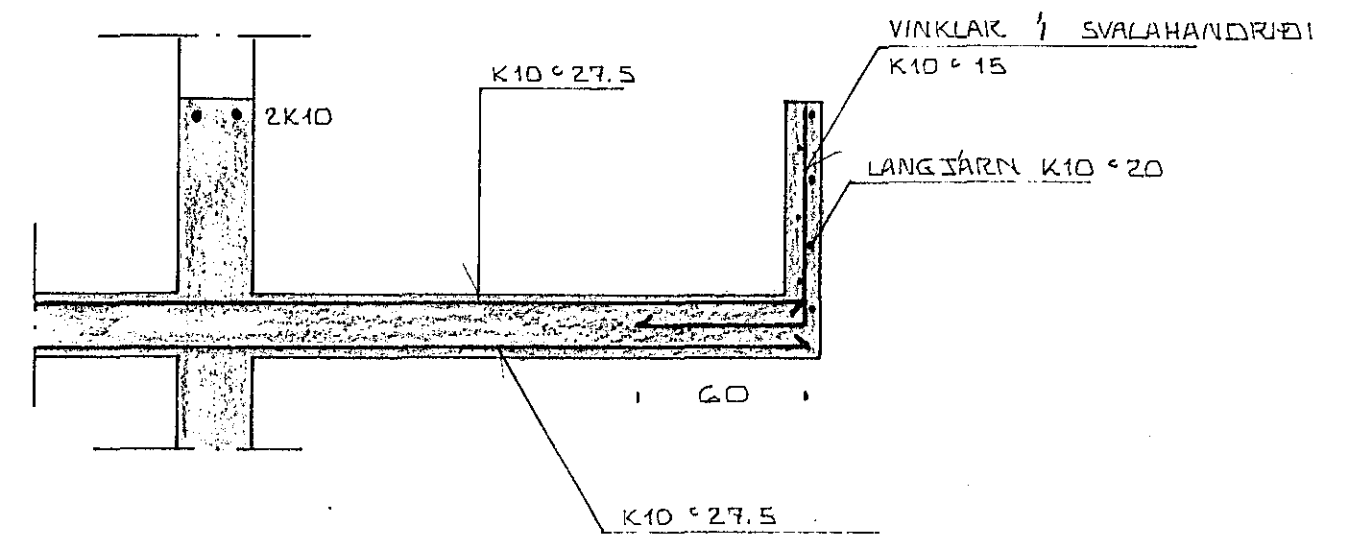

SNID B ~ 1:20

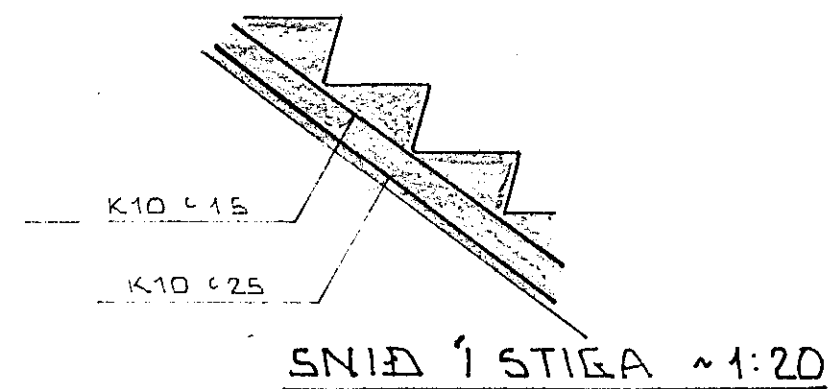

| DR. NR. | DAGS. | EDLI BREVTINGAR. | SIGN. |
|---|-------|------------------|--|
| | | | |
| | | | |
| | | | |
| KELDURHVAÐMUR 13 HAFNARFIRÐI JÄRNBENDING PLÖTU YFIR 1. HÆÐ | | | DAGS. JAN. 83 HANNAÐ TEIKNAD. VERK NR. 8238 |
| MÆLIKV. SIGURÐUR ÞORLEIFSSON TEKNIFRÆÐINGUR F.T.F.I. | | | BLAÐ NR. 04 |
| STRANDGÖTU 11 HAFNARFIRÐI SÍMI 54751 | | | |