


SULUR 100X100

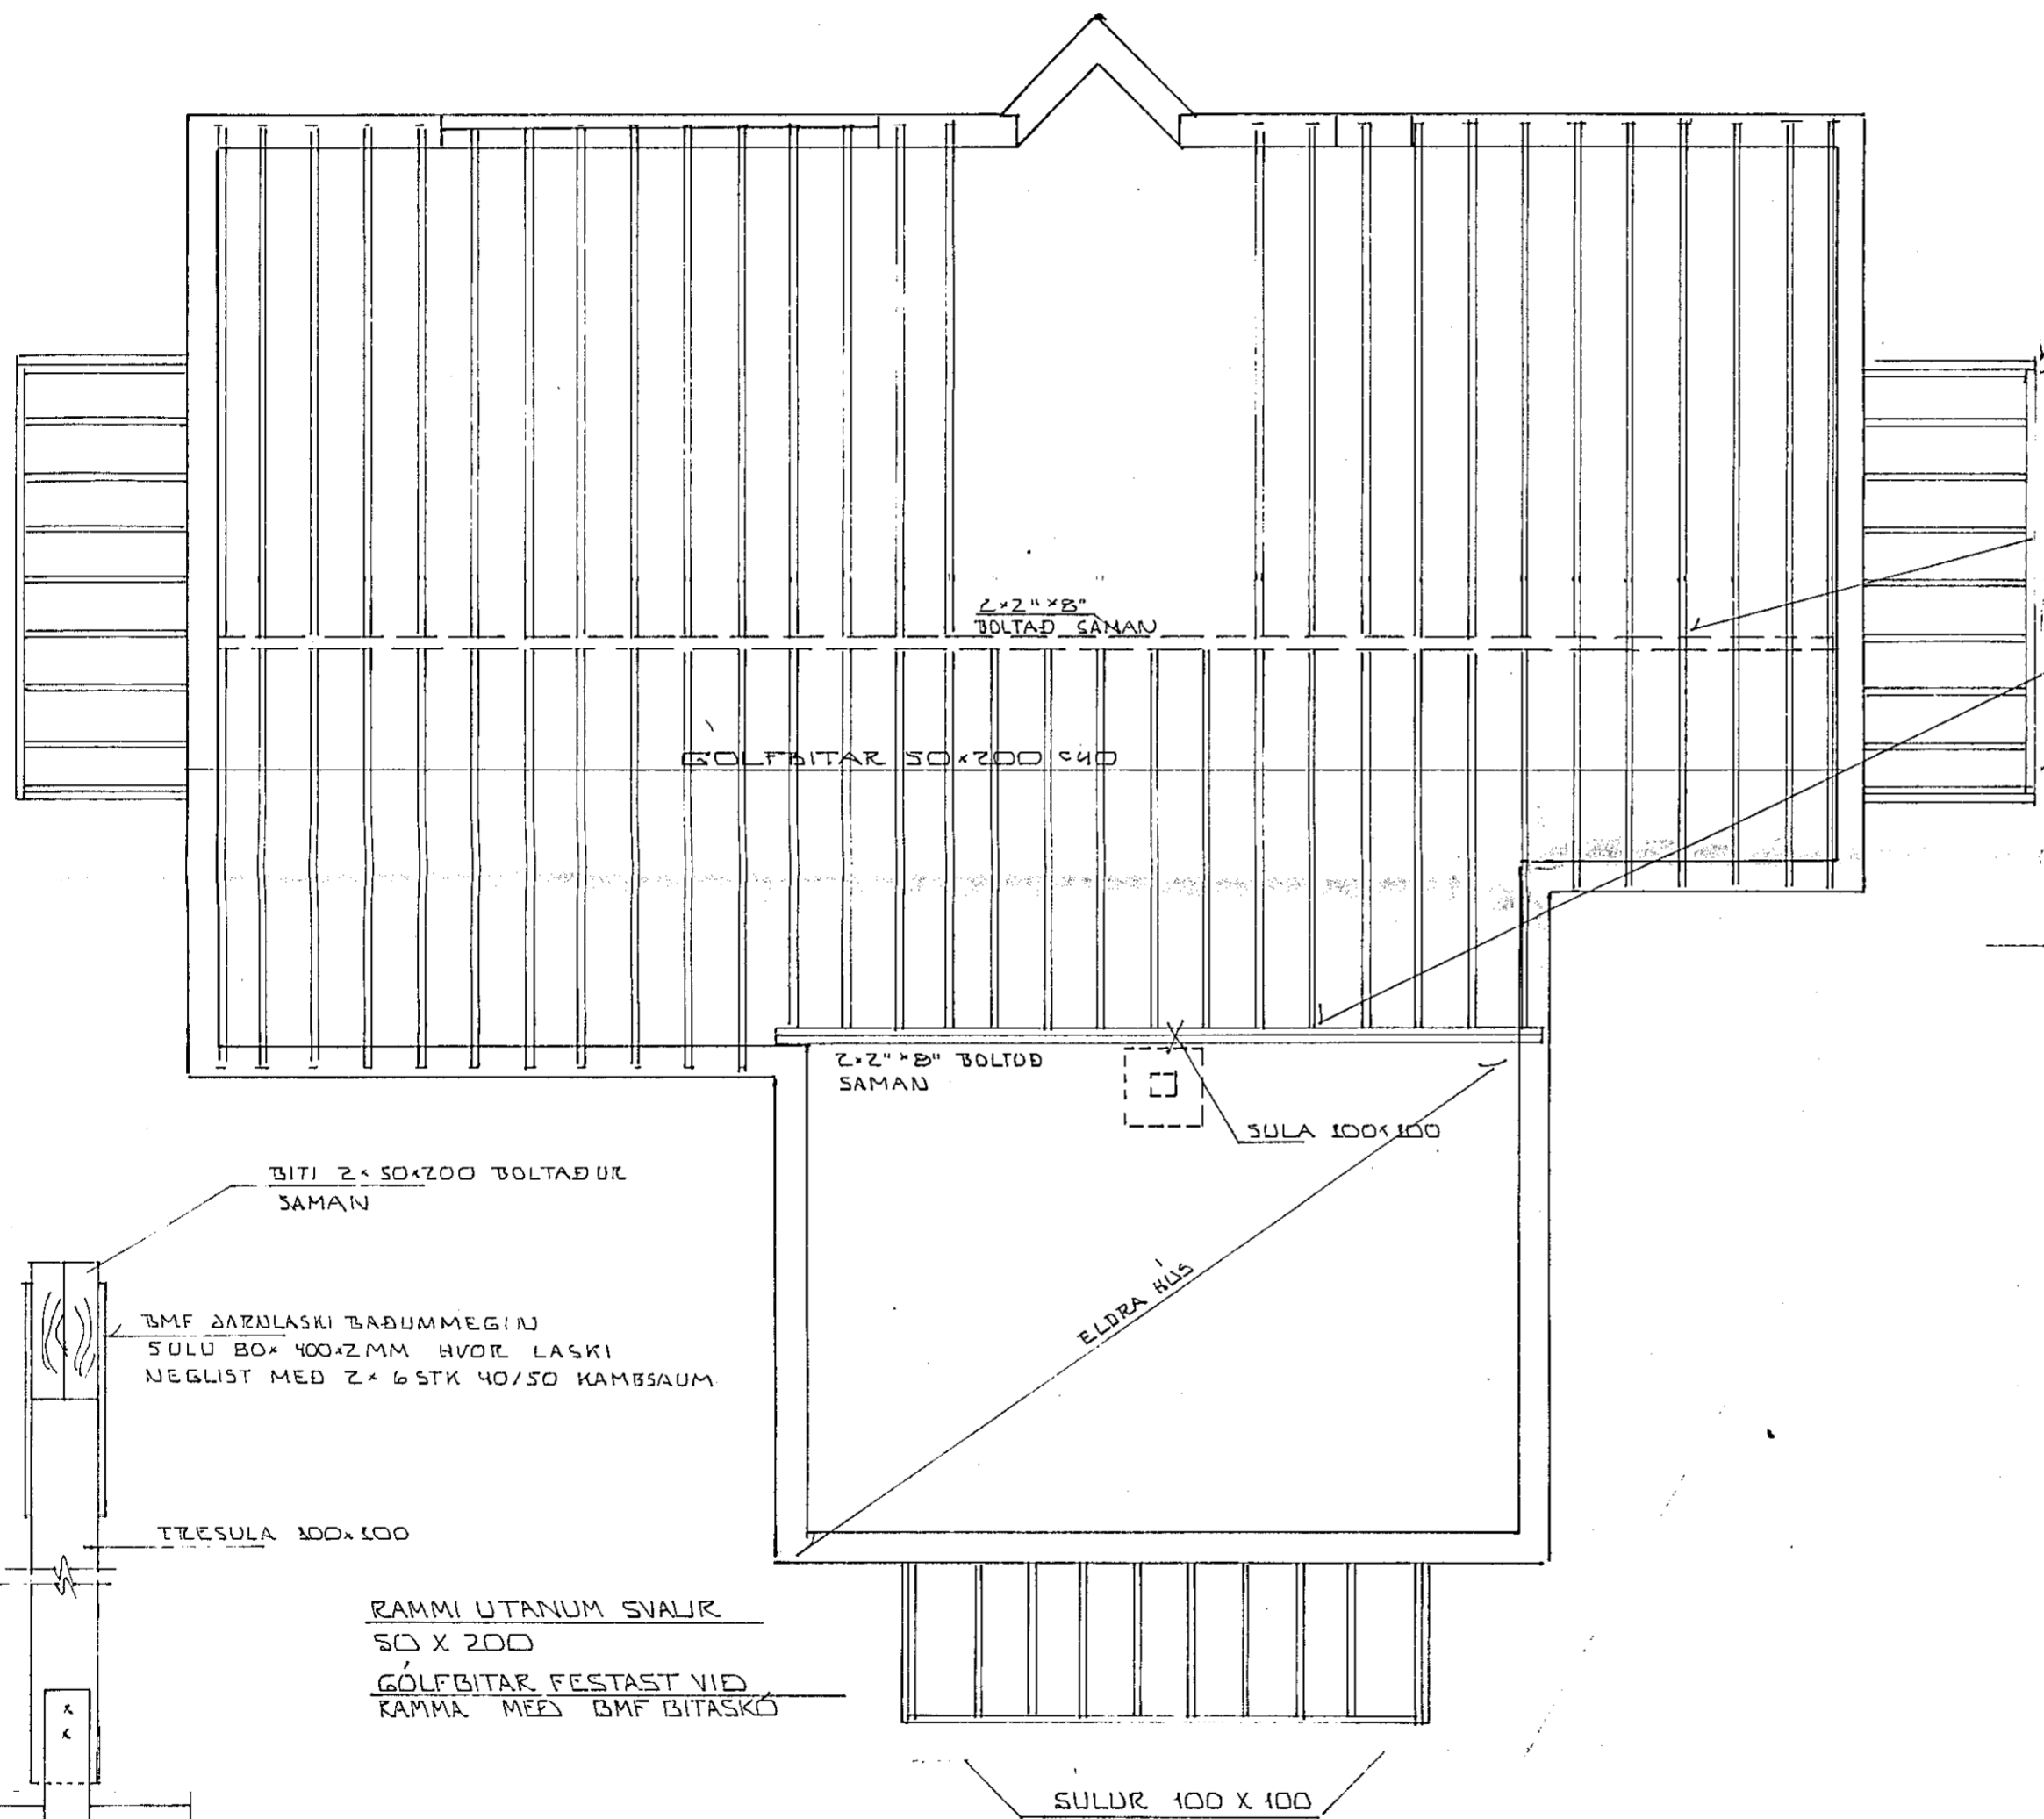

Z\*Z\*8" BOLTAD SAMAN

GOLFBITAR 50x200 940

Z\*Z\*8" BOLTAD SAMAN

SULA 100x100

ELDRA HUS

BITI 2x50x200 BOLTADUR SAMAN

BMF DAZULASKI BABUMMEGIJ SULU 80x400x2MM HVOR LASKI NEGLIST MED 2x6 STK 40/50 KAMBSAUM

TRESULA 100x100

RAMMI UTANUM SVAJR 50x200

GOLFBITAR FESTAST VID RAMMA MED BMF BITASKO

FESTIDARN 80x400x6MM BABUMMEGIJ SULU FESTIST VID SULU MED 2 STK 12MM BOLTUM GEBNUM DARNID I STEYPU 1 KIO L 40 CM

GRUNNMYND GOLFBITA 1:50

STEYPT UDDIR STABA 50x50x50 DARNBENDING KARFA KIO 15#

SULUR 100X100

BITI 2x50x200 SAMNEGLT

GOLFBITI 50x200 1/2 STR. GRUNNM.

GOLFBITI 50x200

BMF BITASKO NEGUST 1 BITA MED 2x4 STK 40/50 KAMBSAUM

X' = 1:10

GOLFBITAR FESTAST VID BUREARVEGGI MED BMF VINKLUM 40390 NEGLIST MED 2x4 STK 40/50 KAMBSAUM

GOLFBITAR MISLEGGST CA.30-40 CM OG SAMNEGLIST MED 4"NOGLUM

FESTING STODIR / YFIRSTYKKI SJA SERMYND BL.NR.

SNID I UTVEGG SJA BL.NR. 1-06 ASYNDIR UTVEGGA SJA BL.NR. 1-04



BR.NR.	DAGS	EDLI BREYTINGAR	SIGN.
1	JULI 87	GOLFBITUM JUDID	209
KIRKJUVEGUR 11 B HAFNARFIREDI			DAGS. JUNI '87
GOLFBITAR - GRUNNMYND - SERMYNDIR.			HANNAD
MELIKV. 11:50 1:10			TEIKNAD
SIGURÐUR ÞORLEIFSSON TEKNIFRÆÐINGUR F.T.F.I.			VERK NR. 8617
STRANDGÖTU 11 HAFNARFIREDI SIMI 54751			BLAD NR. 1-103