




ASYND 1-1 1:50

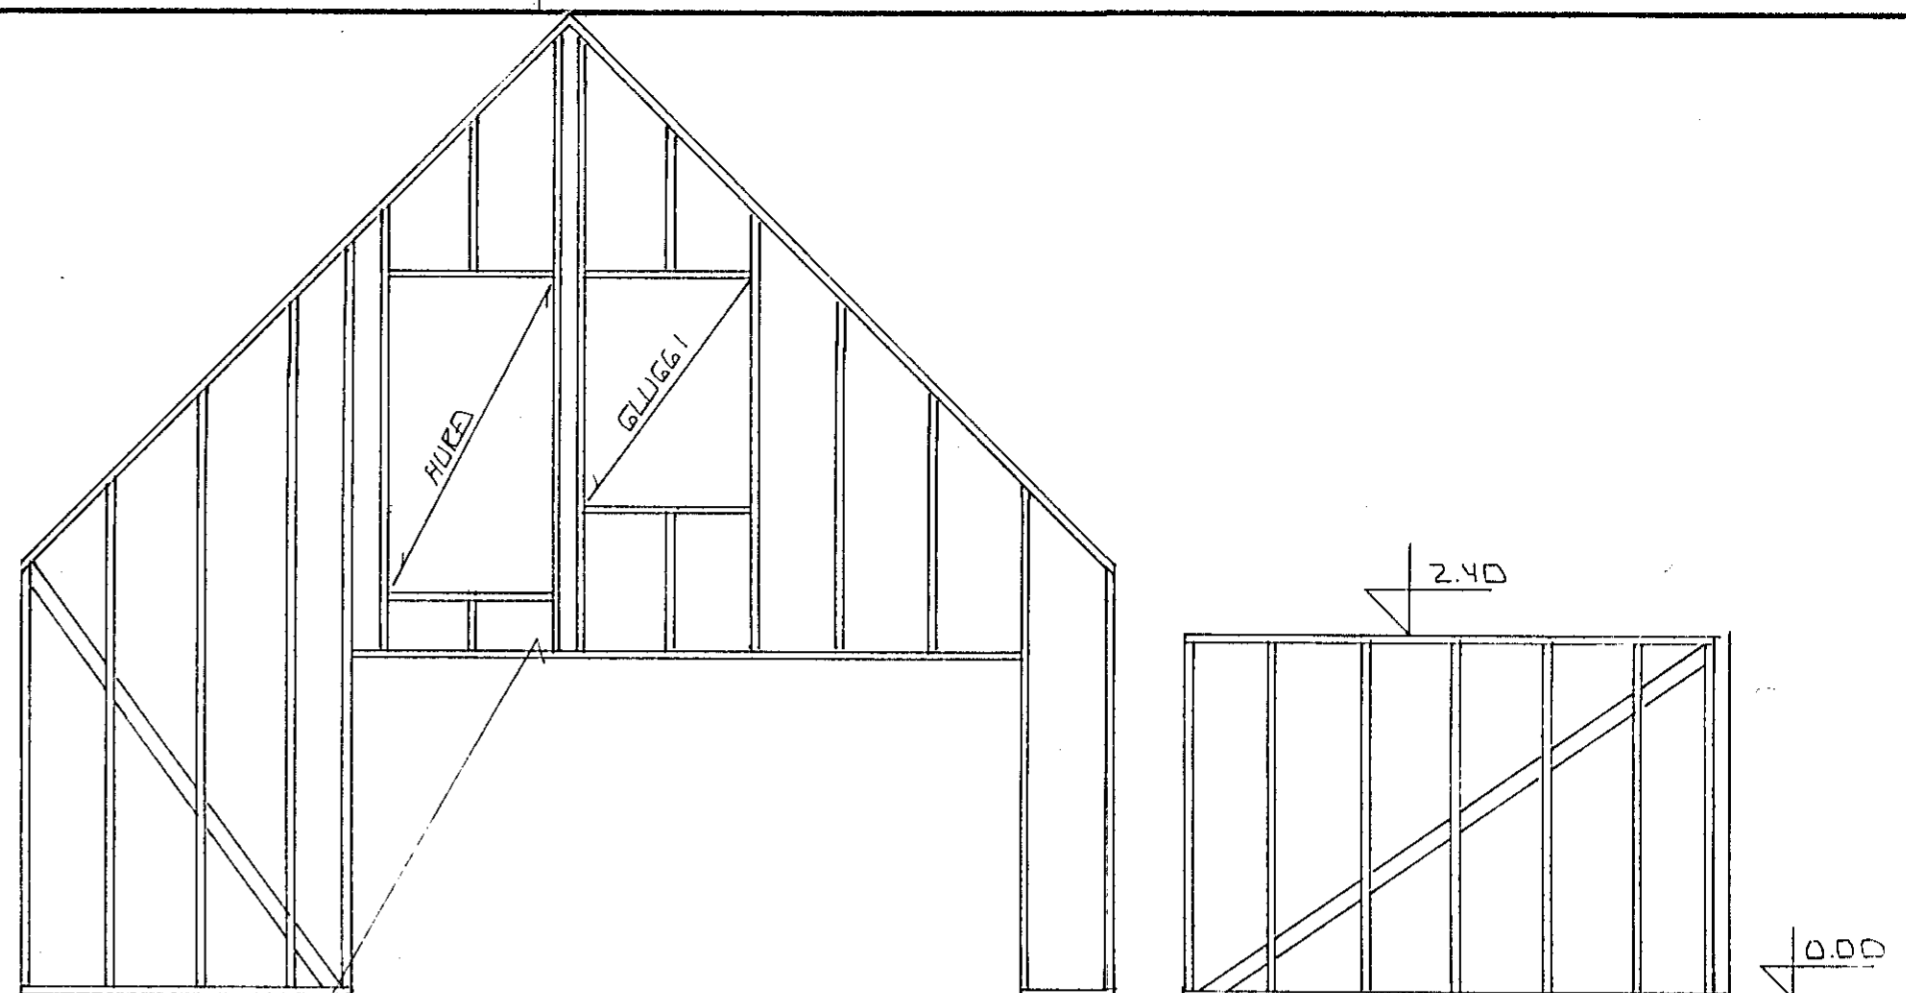

ASYND 3-3 1:50

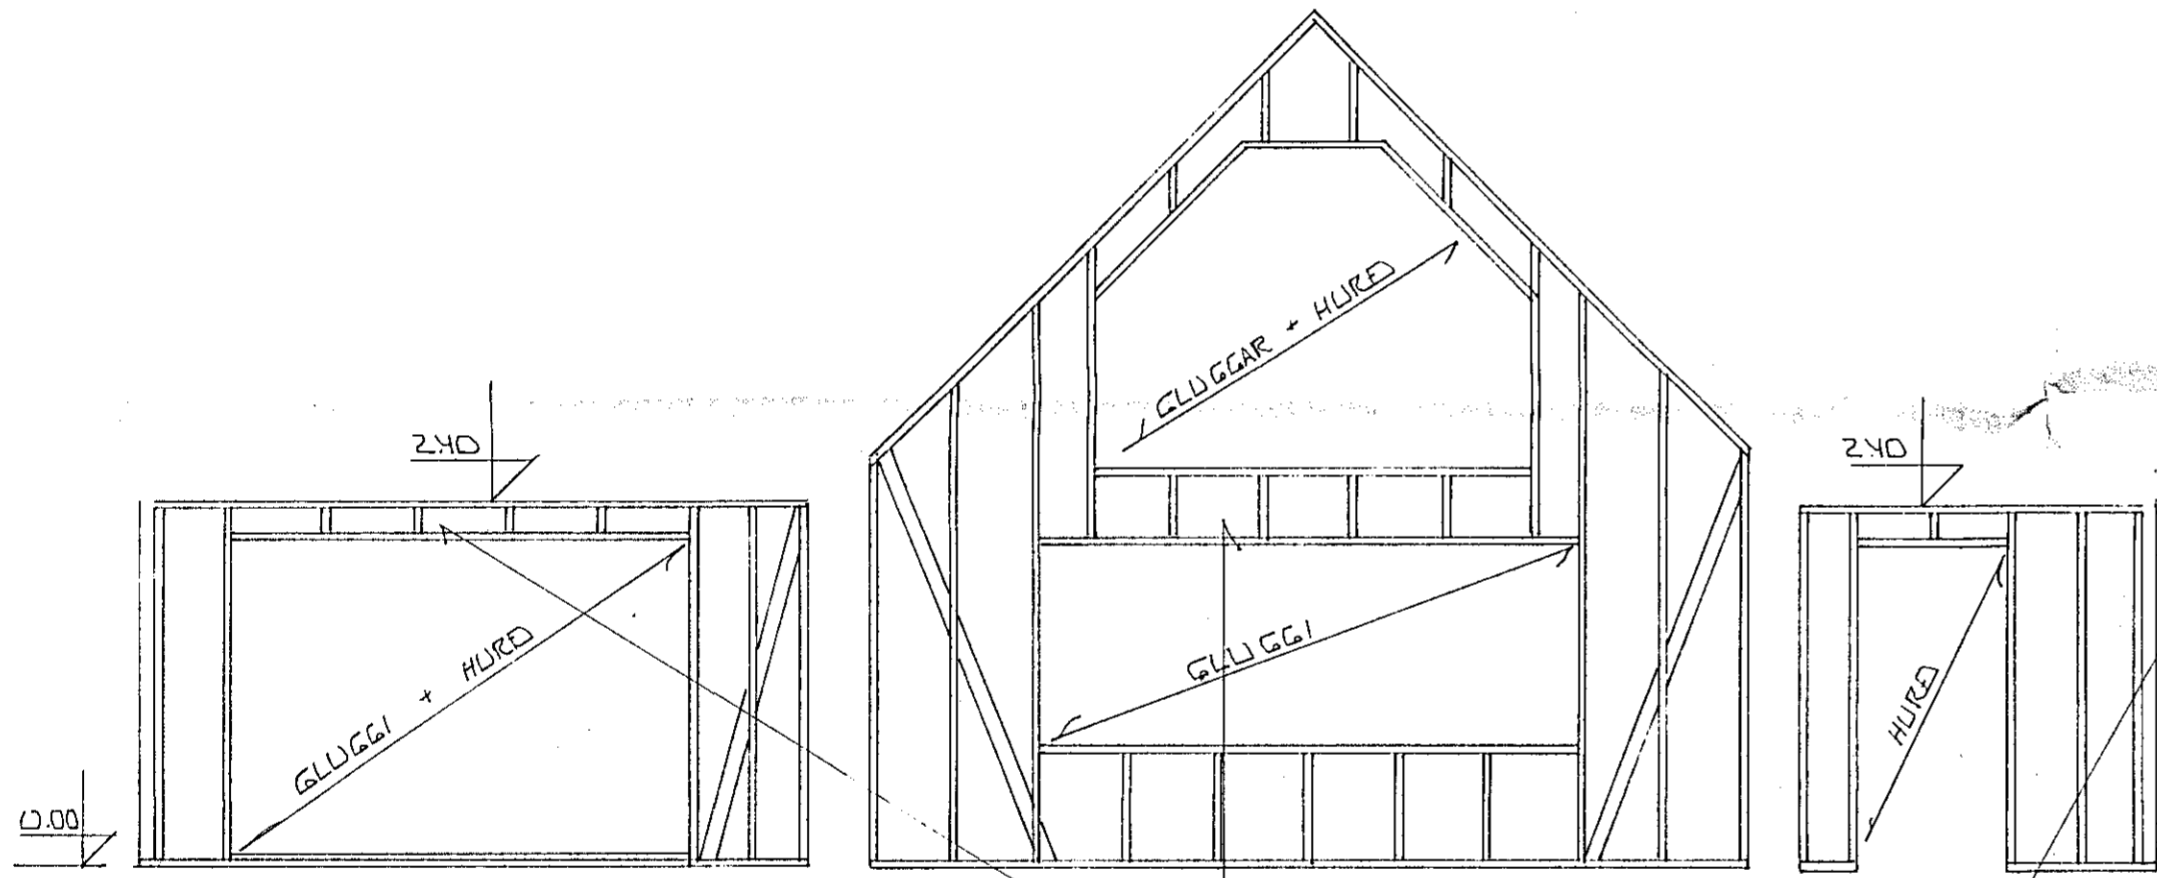


ASYND 2-2 1:50

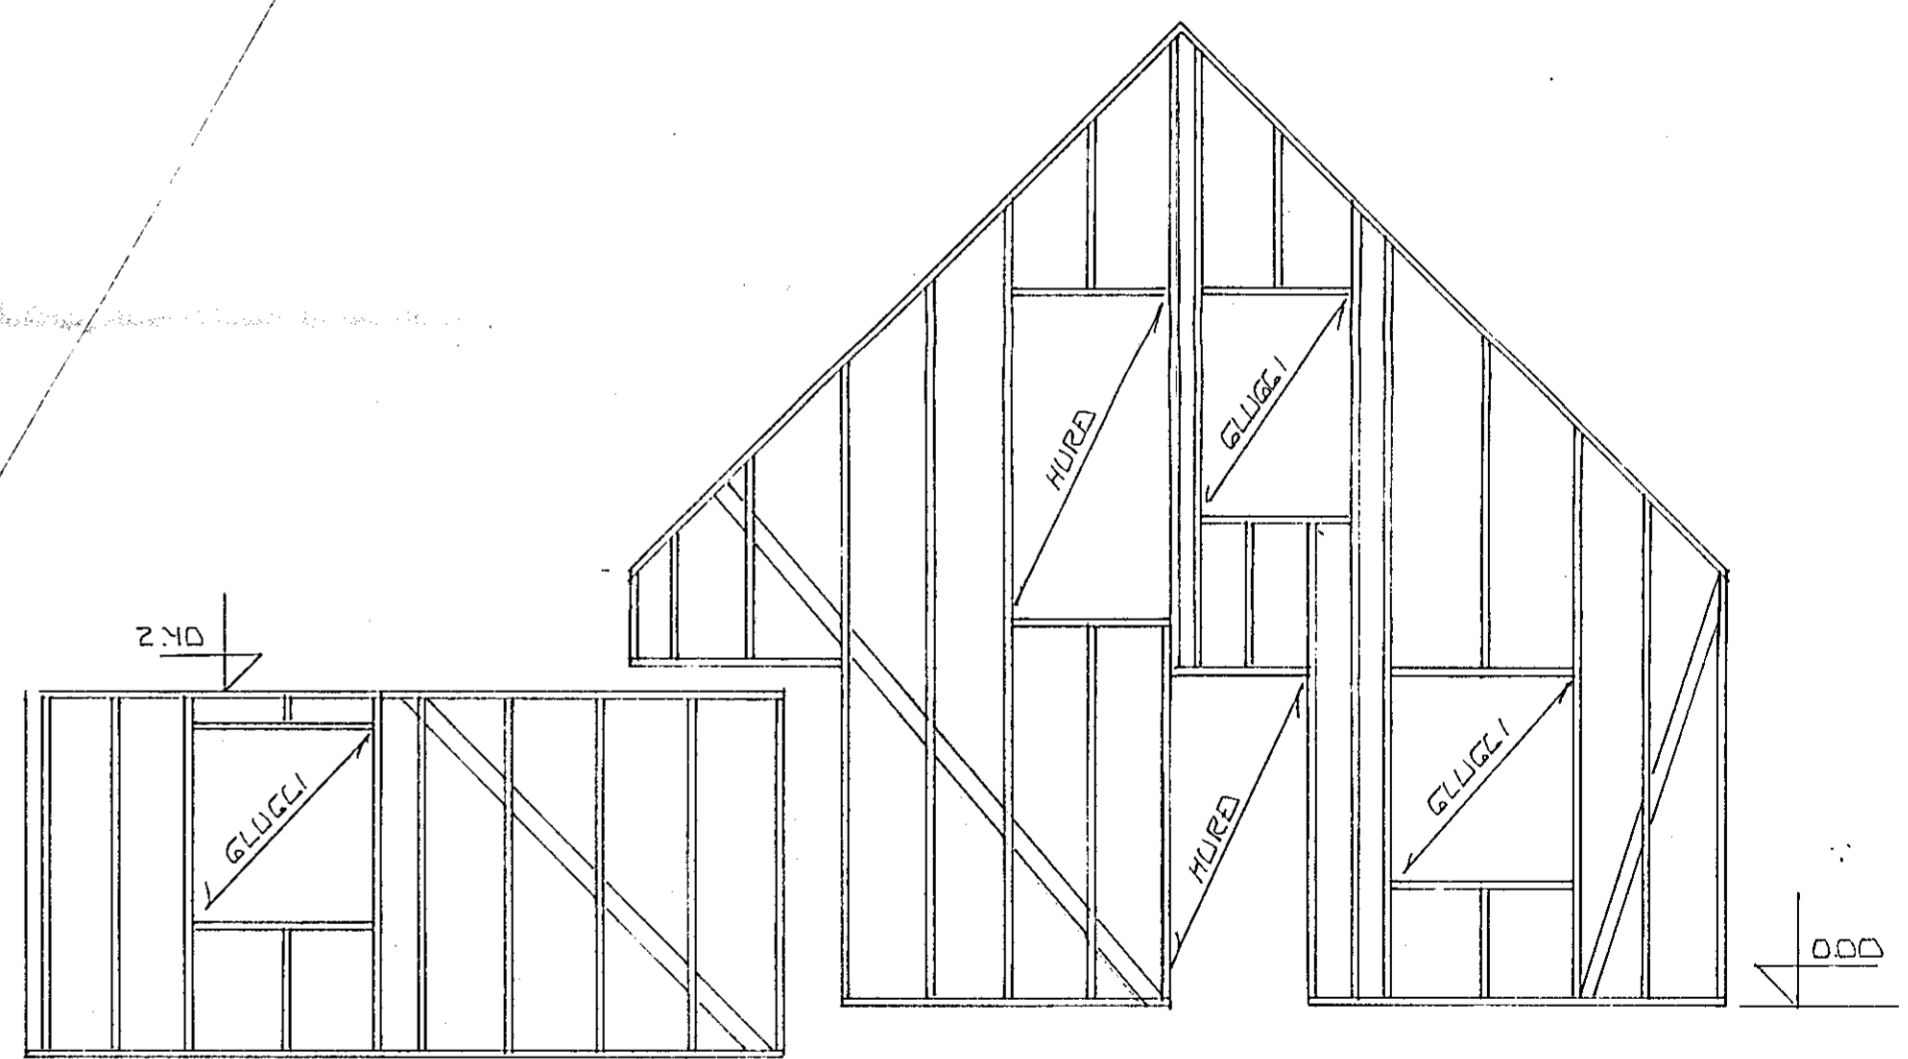

ASYND 4-4 1:50

ÞITI YFIR LÖNGUM GLUGGUM SKAL KLÆDDUR UTAN OG INNAN MEÐ 16MM VATNSHOLNUM KRÖSSVIÐ OG NEGLDUR Í GRIND MEÐ 2 1/2" NÖGLUM = 20  
 Í STAÐ SKASTIFINGAR A HÖLUM ER HEIMILT AÐ SETJA KRÖSSVIÐ UTANNA GRIND

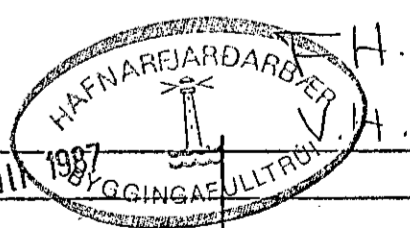

BR. NR.		DAGS.		EDLI BREVTINGAR		SIGN.	
1		JULI 87		SKASTIFING. HÖRNAI. + ÞATT VÍÐ BITUM YFIR GLUGGUM		SIGN.	
KIRKJUVEGUR 11B HAFNARFIRÐI						DAGS. JÚN '87	
ASYNDIR VEGGJA.						HANNAÐ	
MÆLIKV. 1:50						TEIKNAD.	
SIGURÐUR ÞORLEIFSSON TEKNIFRÆÐINGUR F.T.F.I.						VERK NR. 8617	
STRANDGÖTU 11 HAFNARFIRÐI SÍMI 54751						BLAD NR. 1-04	