





SNID A-A 1:20

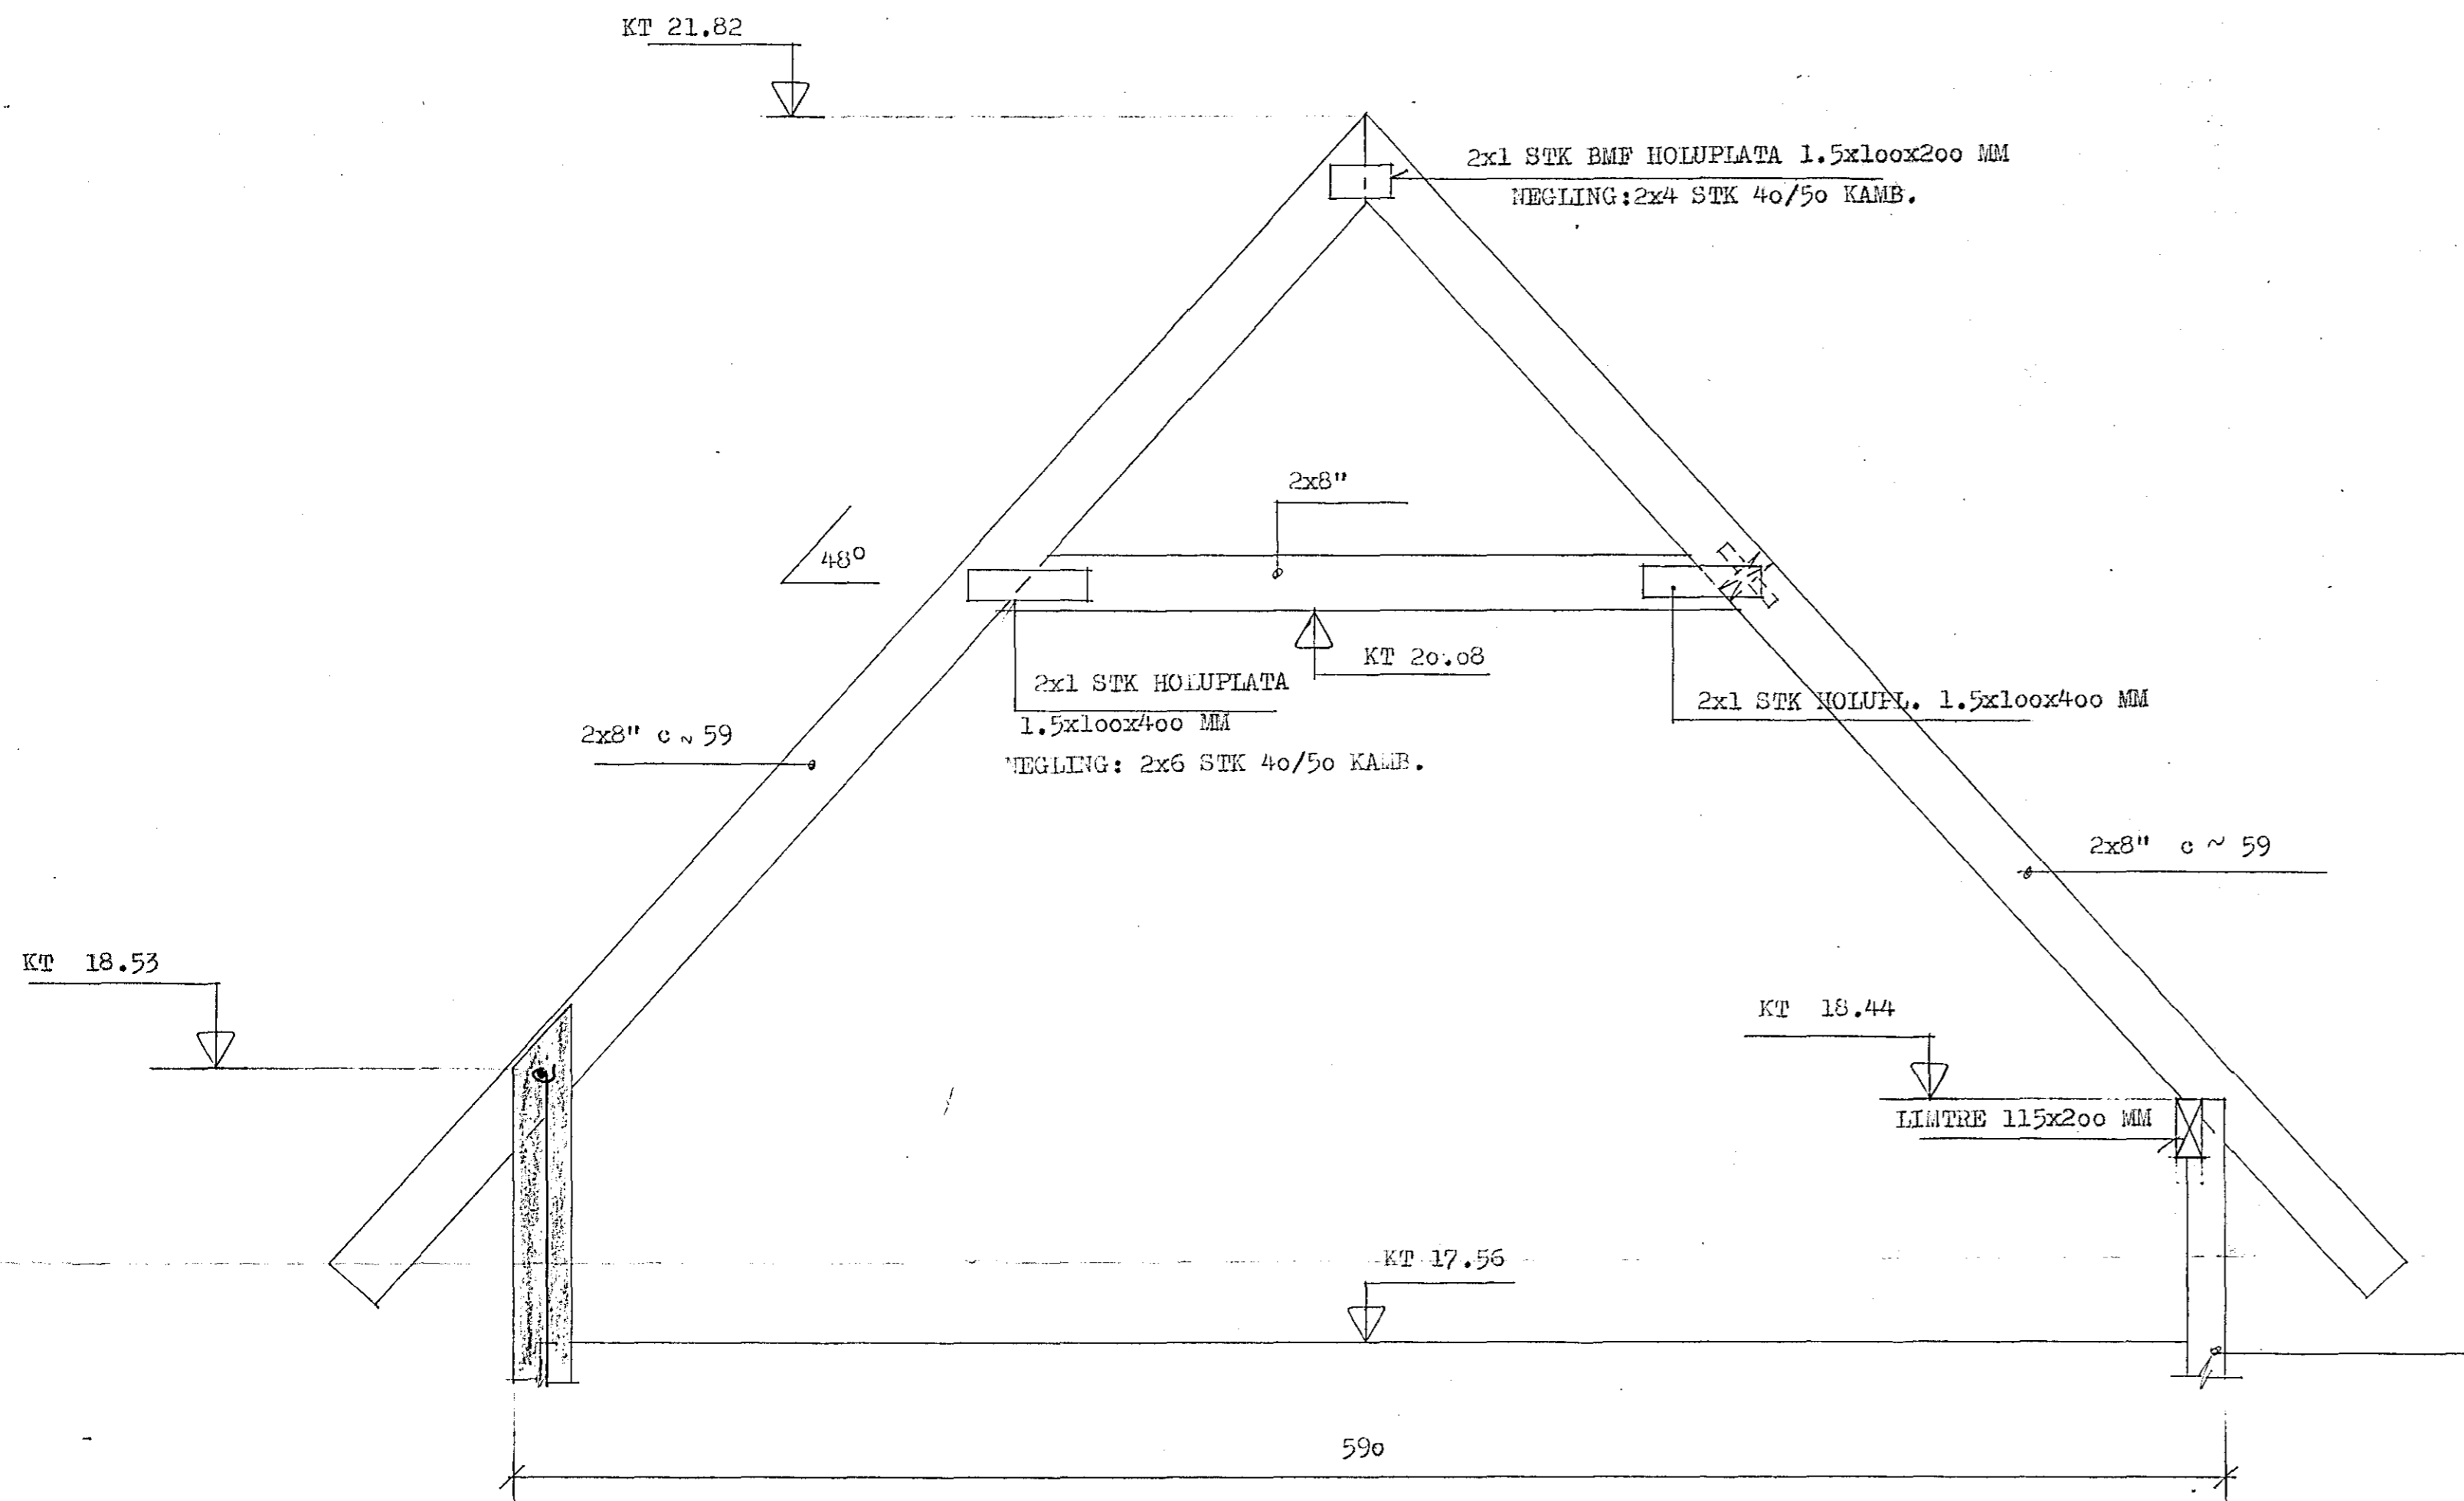

ÞAK GRUNNMÝND 1:50

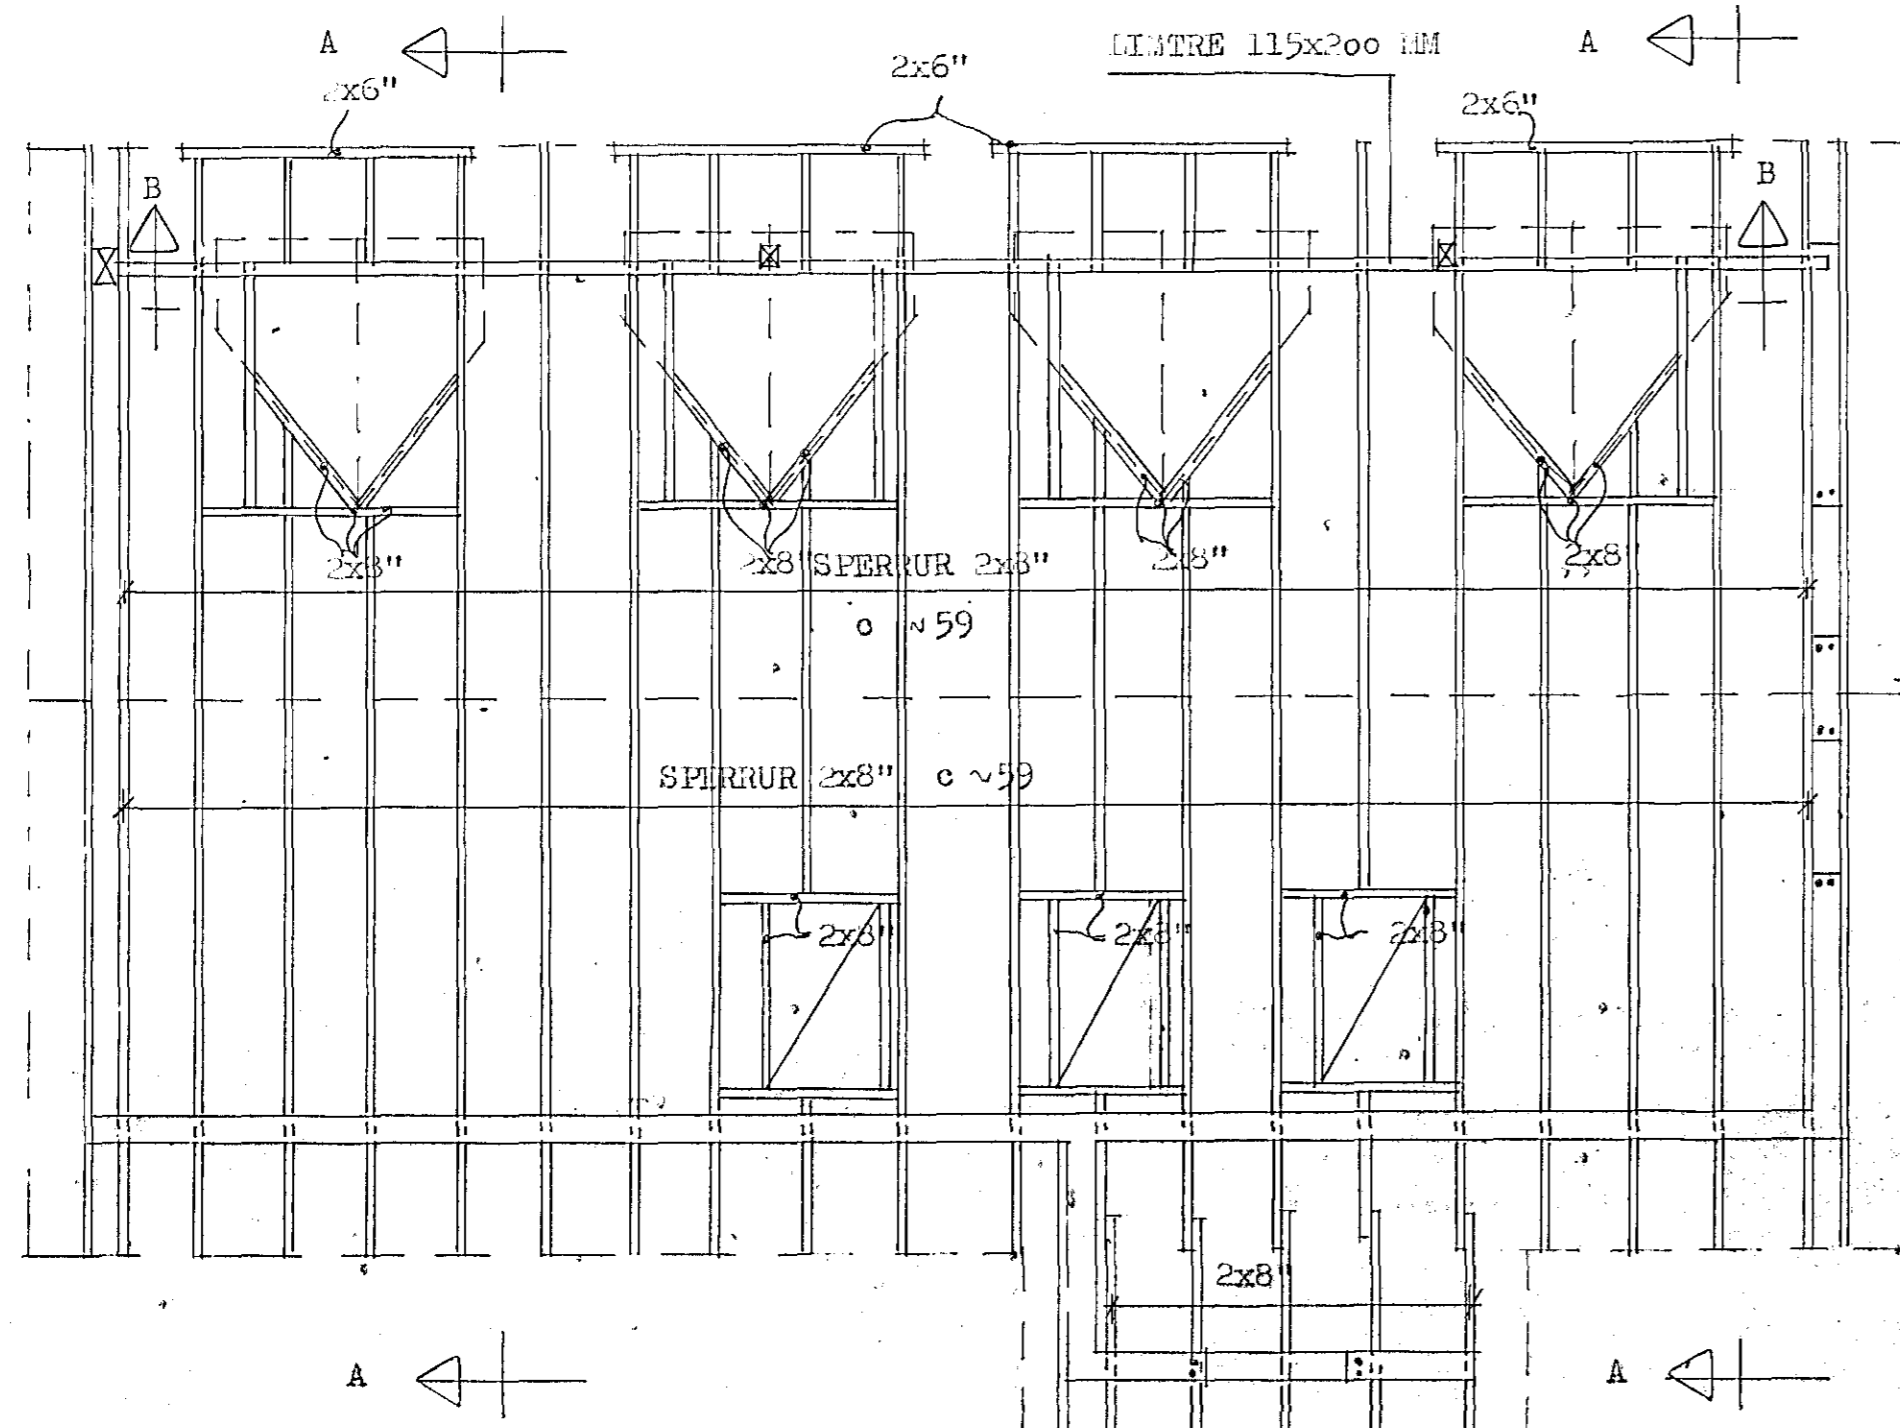

SNID B-B 1:20

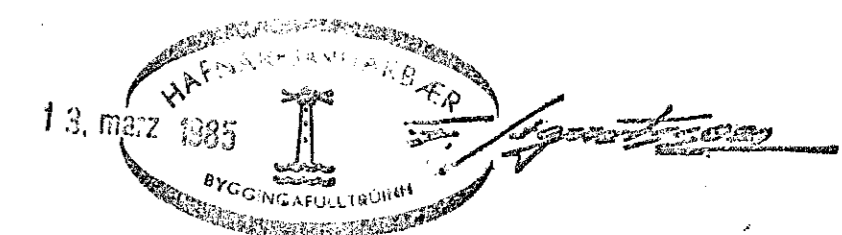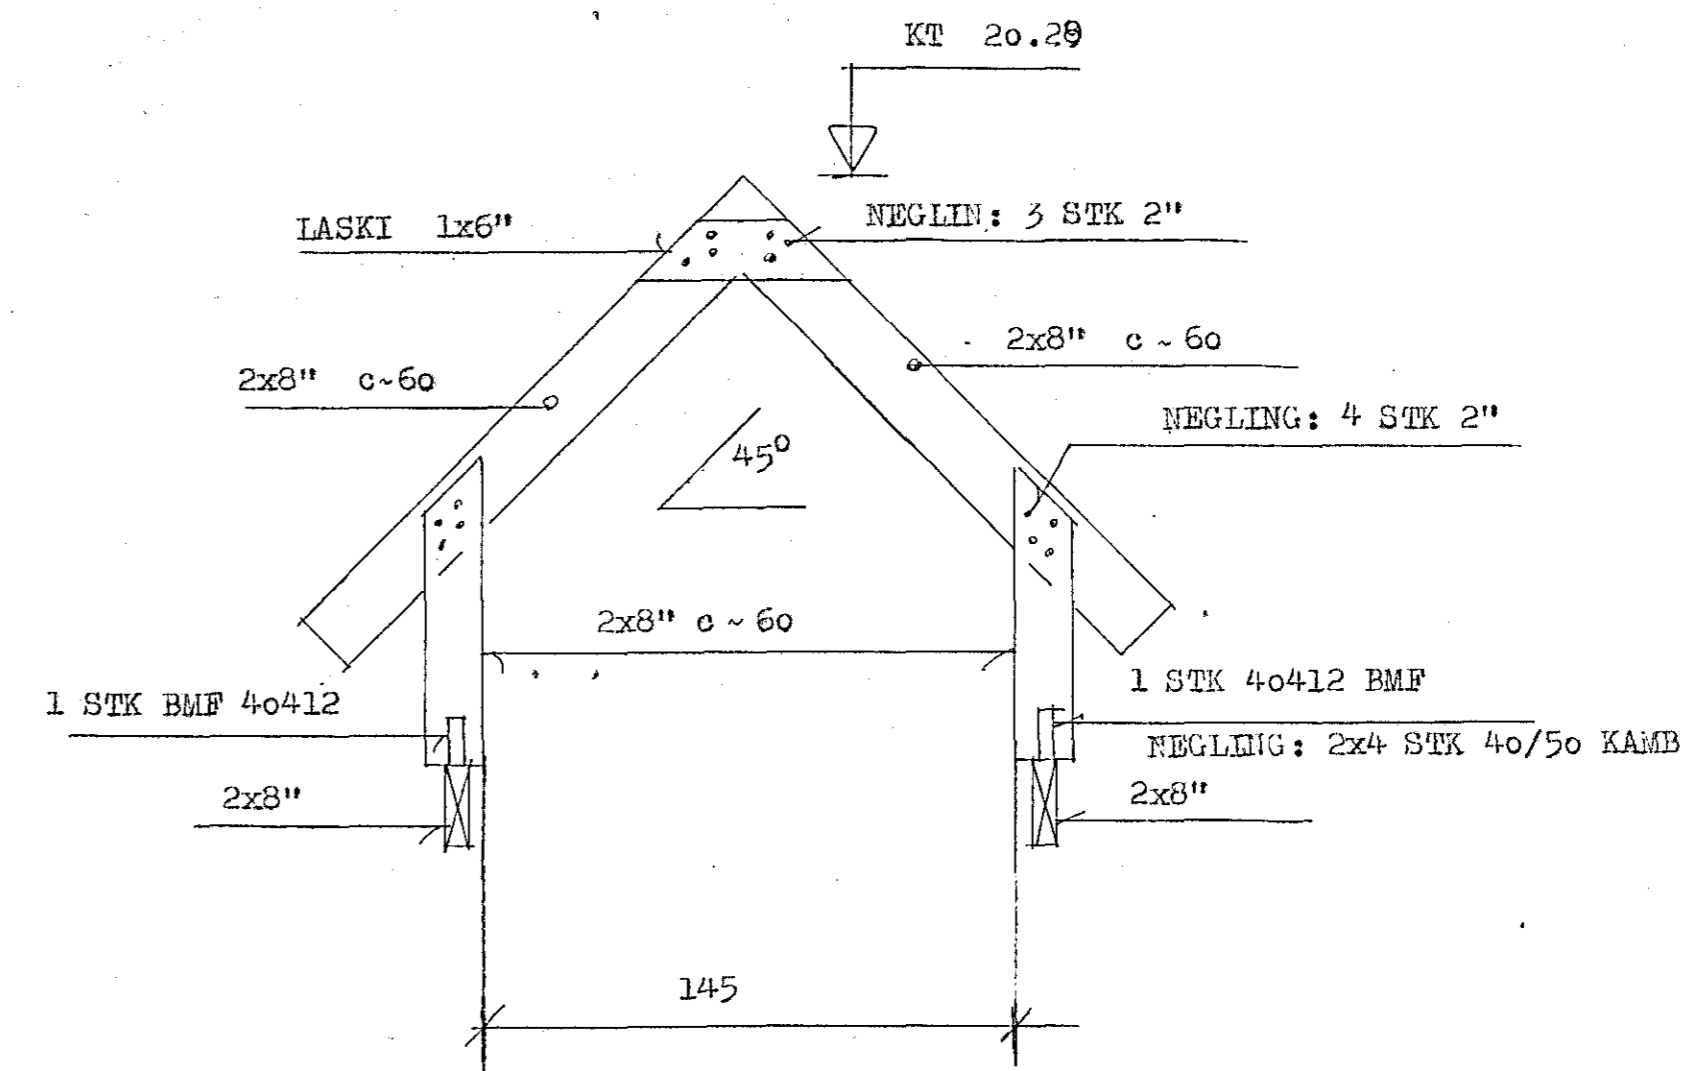

ÞAK, SKYRINGAR.
 SPERRUFLNI SKAL VERA ÞURR FURA. ÞUAVERJA SKAL ALLT TÍMBUR SEM LIGGUR Í OG AÐ STEINSTYPU.. ÞAKKLÆNING ER 1x6" OG SKAL VERA 1" Á MILLI BORDA ÞANNIG AÐ NÆJANLEIÐ OG ÖRRUGG LÖPÞRESTITING NAIST Á ÞAKINU, EINNIG ÞAR SEM KVISTAR OG ÞAKGLUGGAR HINDRA LÖPÞRESTITINGU ÞVERT YFIR ÞAKID.
 NEGLING ÞAKKLÆNINGAR:
 120 SM INN FRA JÖÐRUM ÞAKSINS SKAL NEGLA Í HVERJA SPERRU MED 3 STK 2 1/2" GALV. SAUM. ANNARSTADAR Á ÞAKINU SKAL NEGLA MED 2 STK. 2 1/2"
 ÞAKKLÆNINGU MA AÐEINS SKEYTA SAMAN Á SPERRUM OG SKAL VERA MINNST TVÖ HEIL ÞORD Á MILLI SKEYTA.
 OFAN Á KLÆNINGU KEMUR EITTE LAG AF ÞAKPAPPA OG OFAN Á HANNT BARUJARN, BG 24, Í HEILUM LERGDUM. BARUJARNID SKAL NEGLA MED SFUNUM GALV. SAUM EÐA KAMBSAUM OG SKAL HNYKKTA ALLAN SAUM.
 NEGLINGU BARUJARNINS SKAL ÞANNIG HATTAD AÐ HVERGI SE MEIRA EN 60-70 SM Á MILLI NAGTARADA.
 LAMARKSFJÖLDI NAGLA SKAL VERA SEM HER SEGIR:
 1. 120 SM INN FRA JÖÐRUM ÞAKSINS : 18 STK/M² 2. ANNARSTADA Á ÞAKINU: 14 STK/M²

| | | | | |
|-------------------------------|-----------|----------|------|----------------|
| VERKEFNI | MÁL | 1:20 | 1:50 | DAGS. FEB. 85 |
| KÍRKJUVEGUR 8 | TEIKN. | gp | | BR. |
| ÞAK ÍBUDARHUSS GRUNNMÝND SNID | REIKN. | | | VERK NR. 337 |
| | ÞAMP. | gp | | TEIKN NR. 1,07 |
| GUDNI ÞÓRDARSON | SKULATÚNI | 6,3 hæð. | | SÍMI 14185 |