


Snid RE-R2 M1:5

klemma skal ölli skeytti, vind og rakavarnar - laga med listum.

Glerull 105 mm.
Astalt limt tex
Vinidpappi
Lottbil
Klöðdring
Negling 4" 46 400
Klemmd skeytti
Listi 28x45
Lottraut 10x2046 600
Net # 1.6mm
Negling 4" 46 400
Sökkul hæð tekinn í innakvaðna hæð,
yfirhörd glottlað
Tröfaldur tjörupappi.
e K10

Eftri tjörupappinn
beygjist upp og
klemmist ó bakrið
astalt lexið óf utan,
en óf innanverdu
ó bakrið rakavörn.
Vixlagning minnst
50 mm.

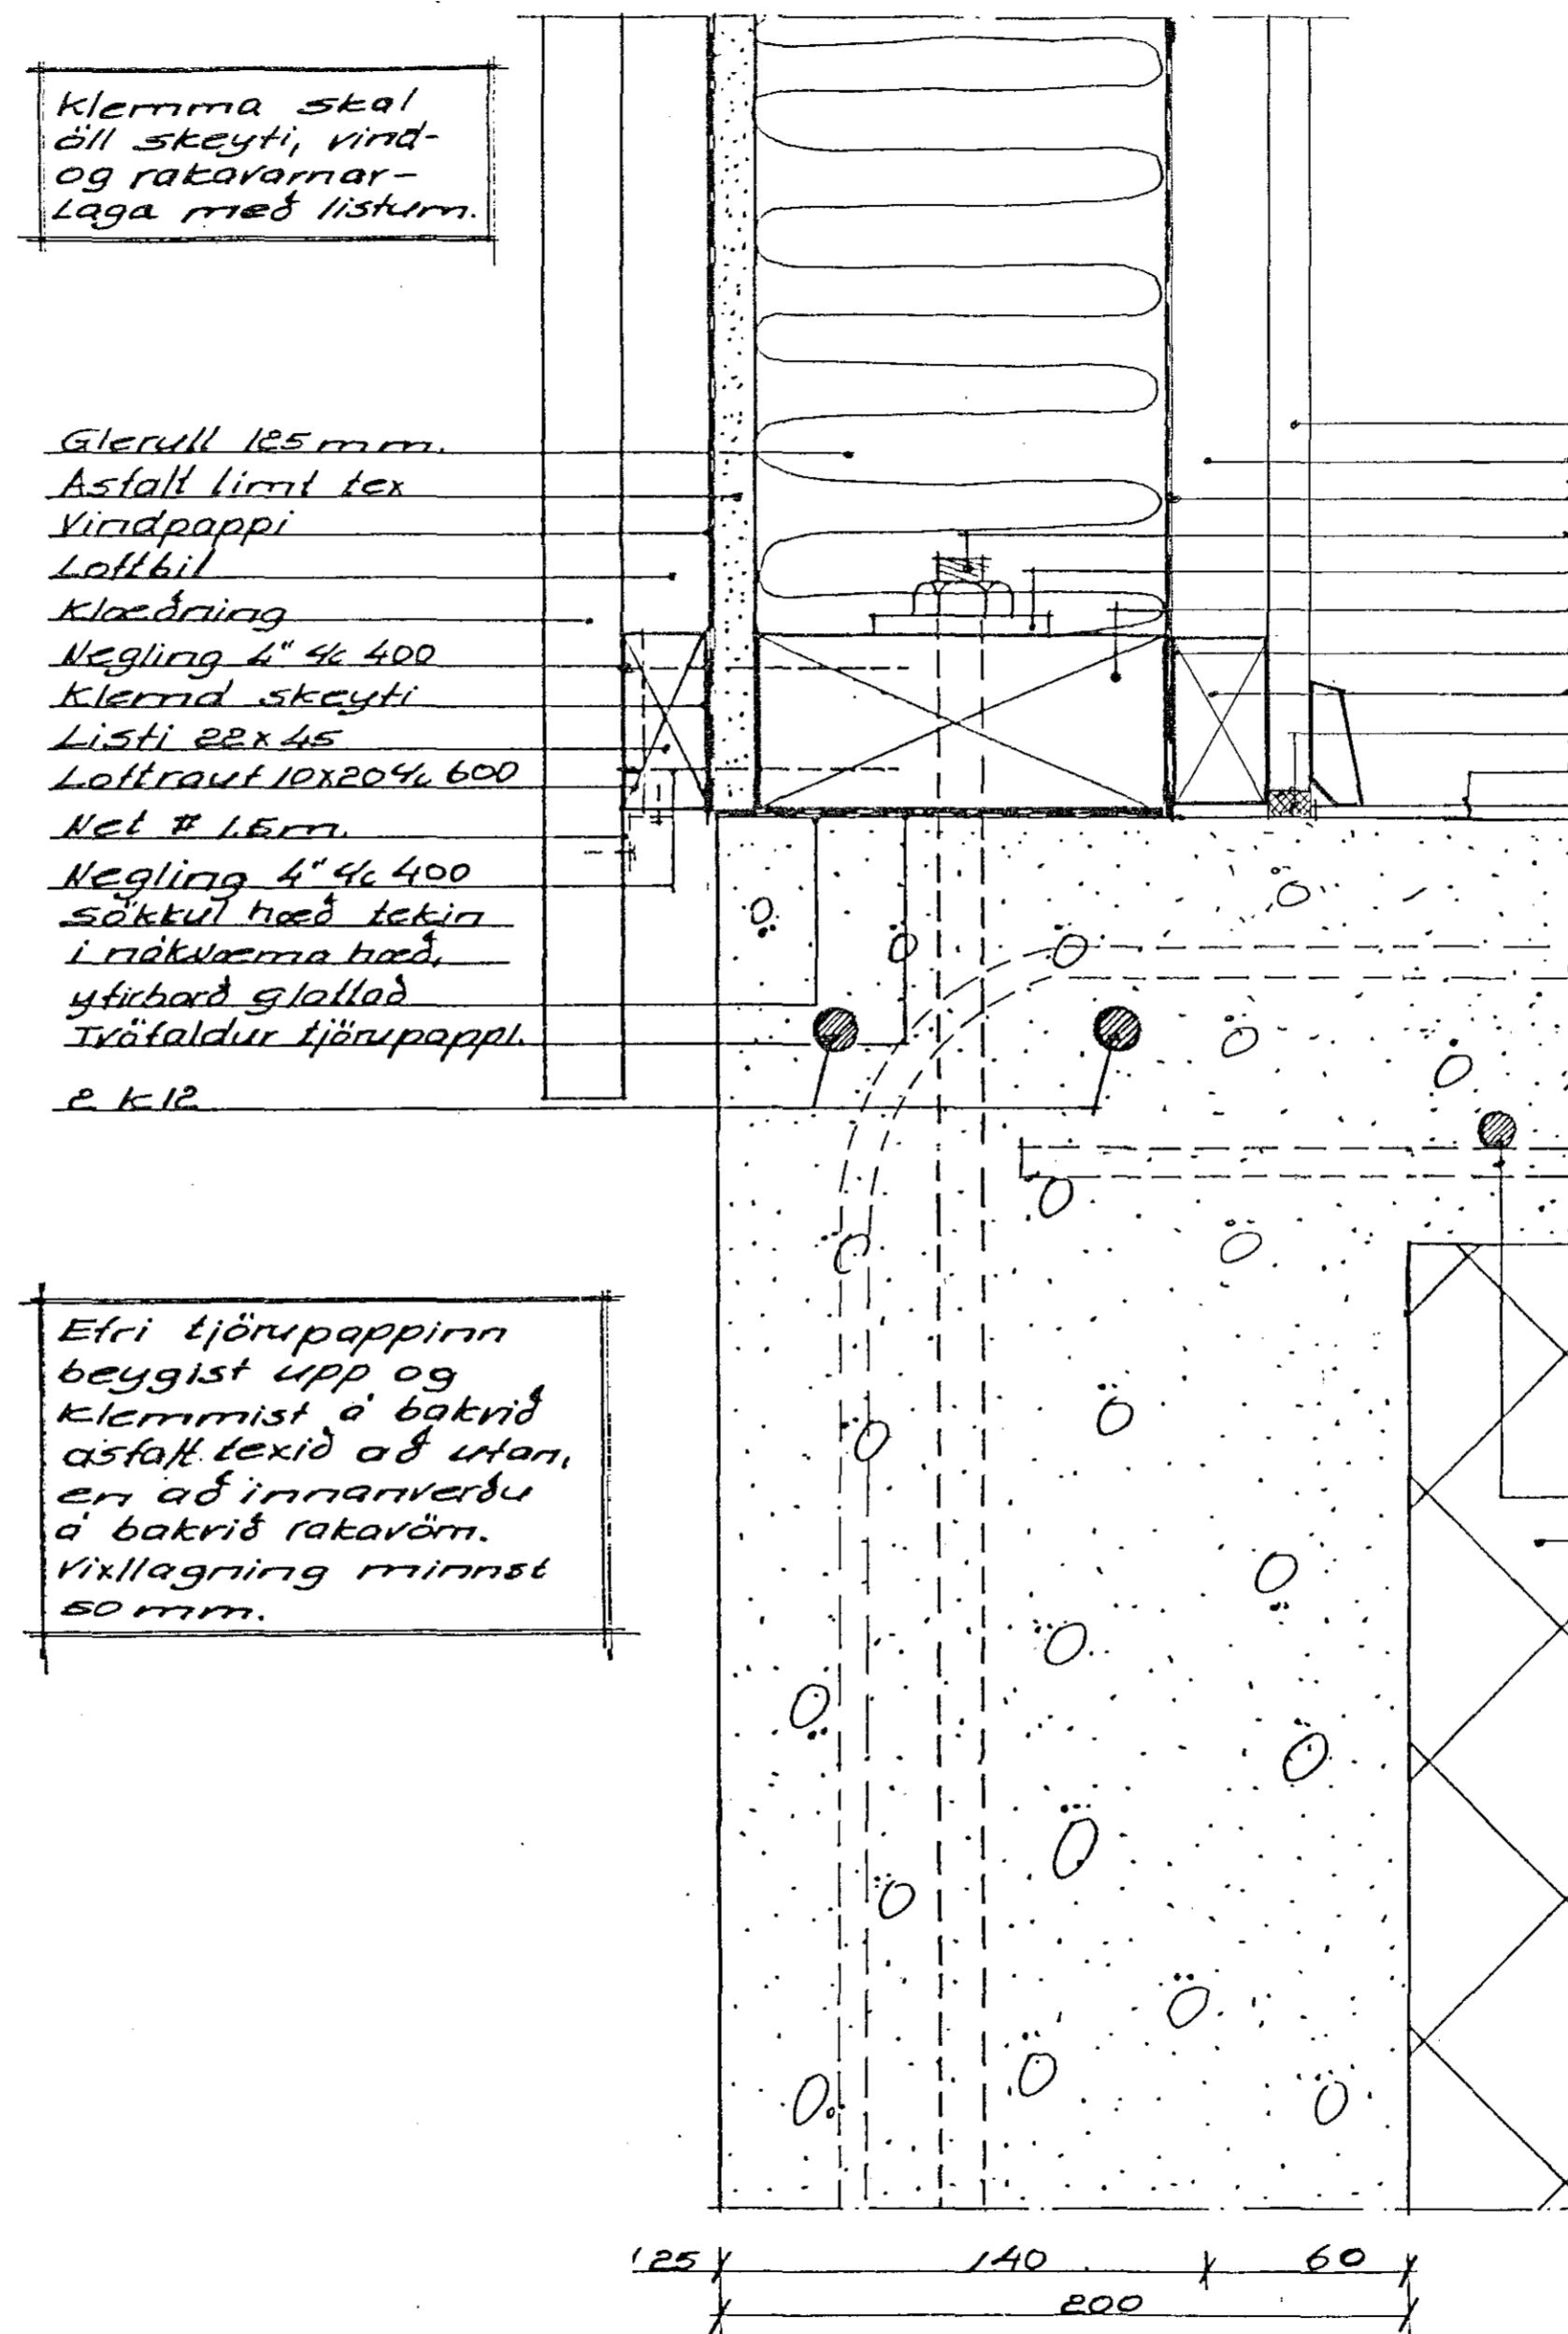

Snid i sökkul og reim M1:2

UNNAR JÓNSSON	M.T.F.I	S.654439
VERKHETT	Kirkjuvegur nr. 9	VERK 1048 - 14
VERKHETT	Hofnarfirdi	NR. 2.05. '95
VERKHETT	Undirstöður	DAGS 1:2
FRAGANGUR	Frigangur ó reim	M.K.V.
FRAGANGUR	og sökkli	TEIKNAD 1.1.
HANNAD	Ljósmynd	HANNAD

