



Snið A-A 1:20


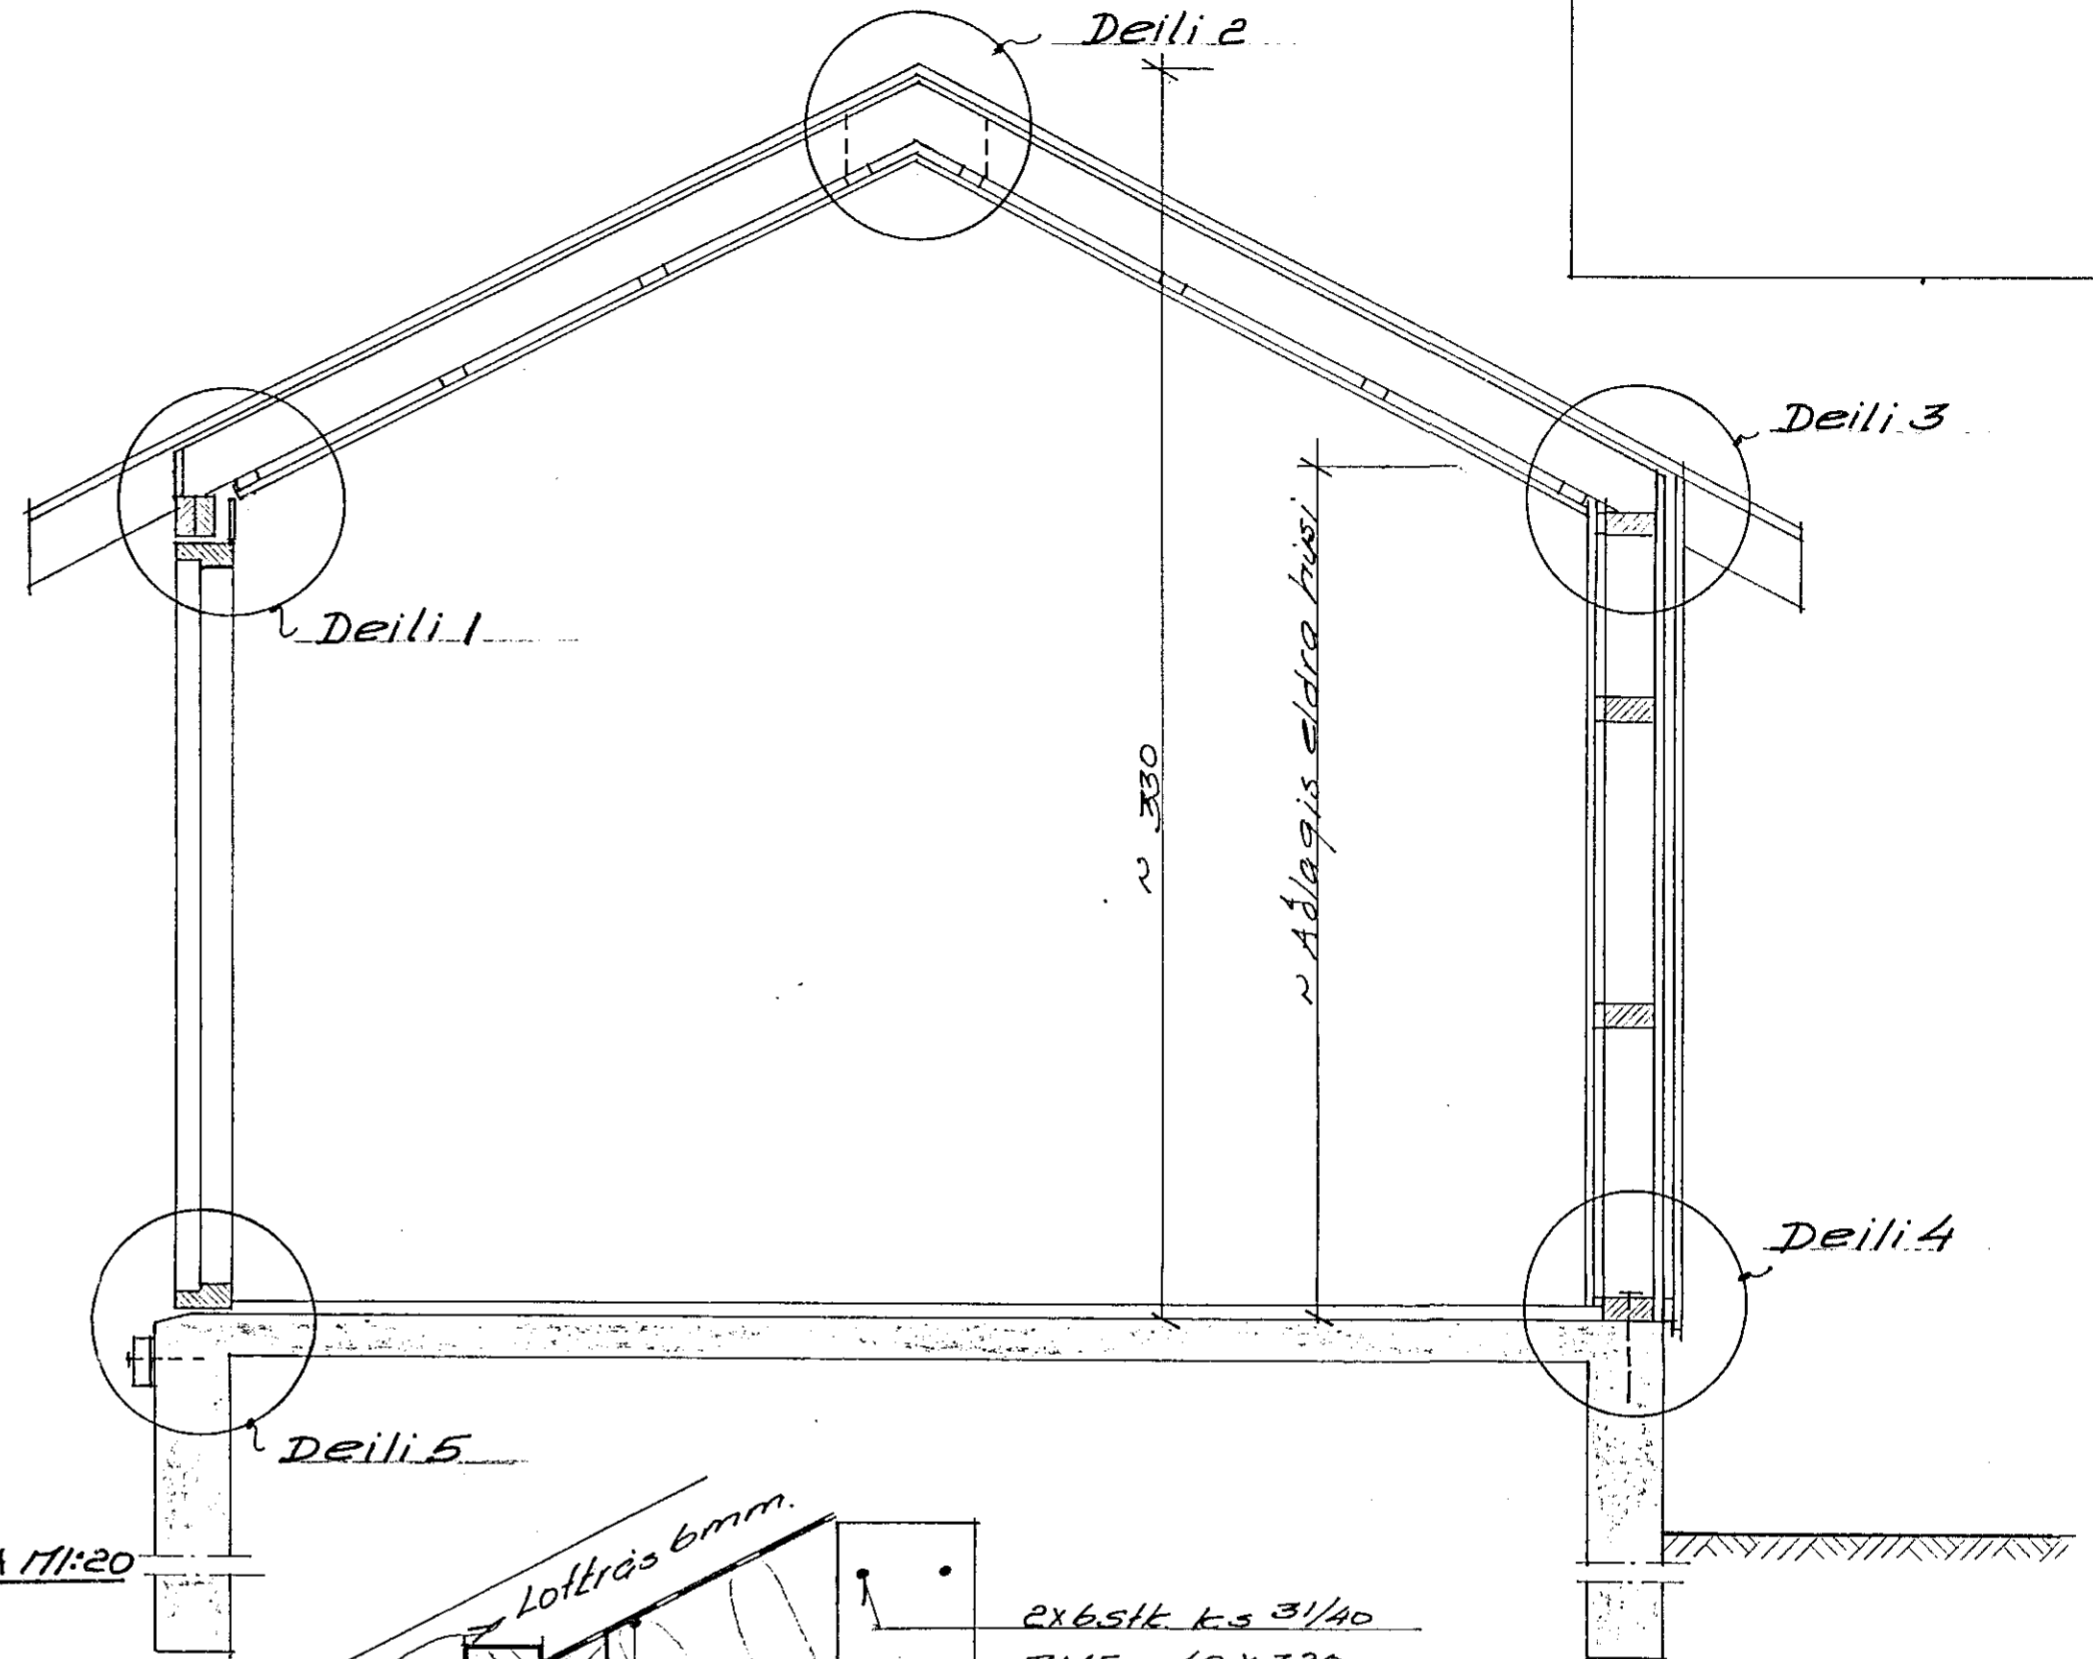


Deili 1 1:2

Hlið VII 1:20

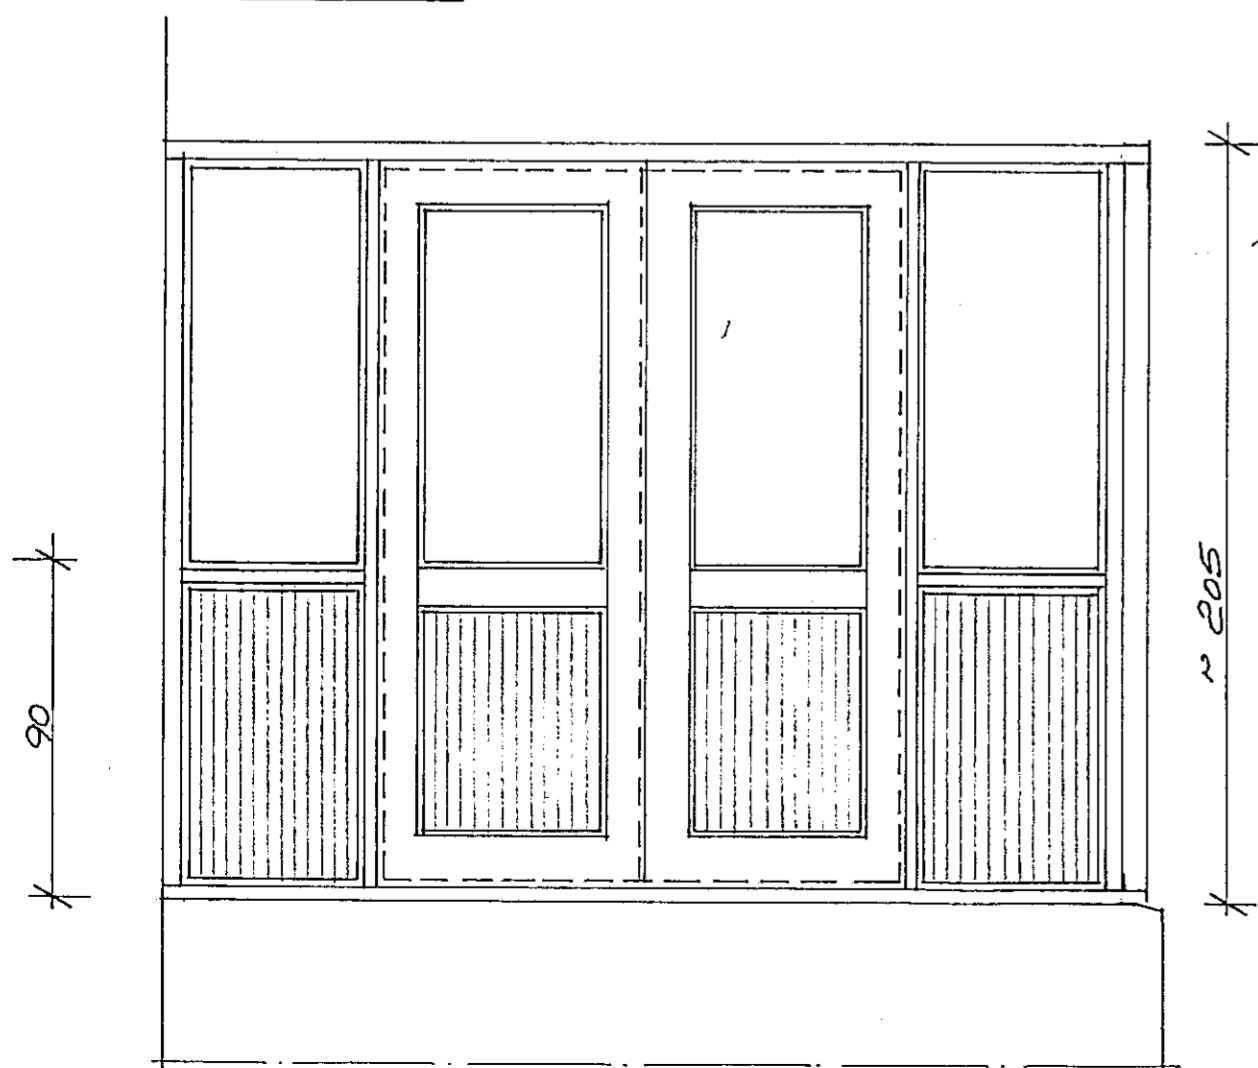

Hlið VIII 1:20

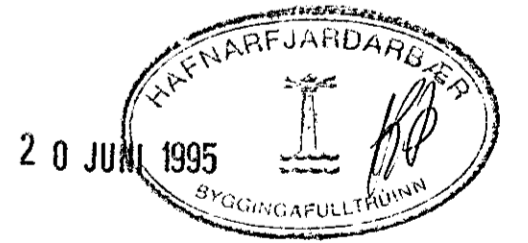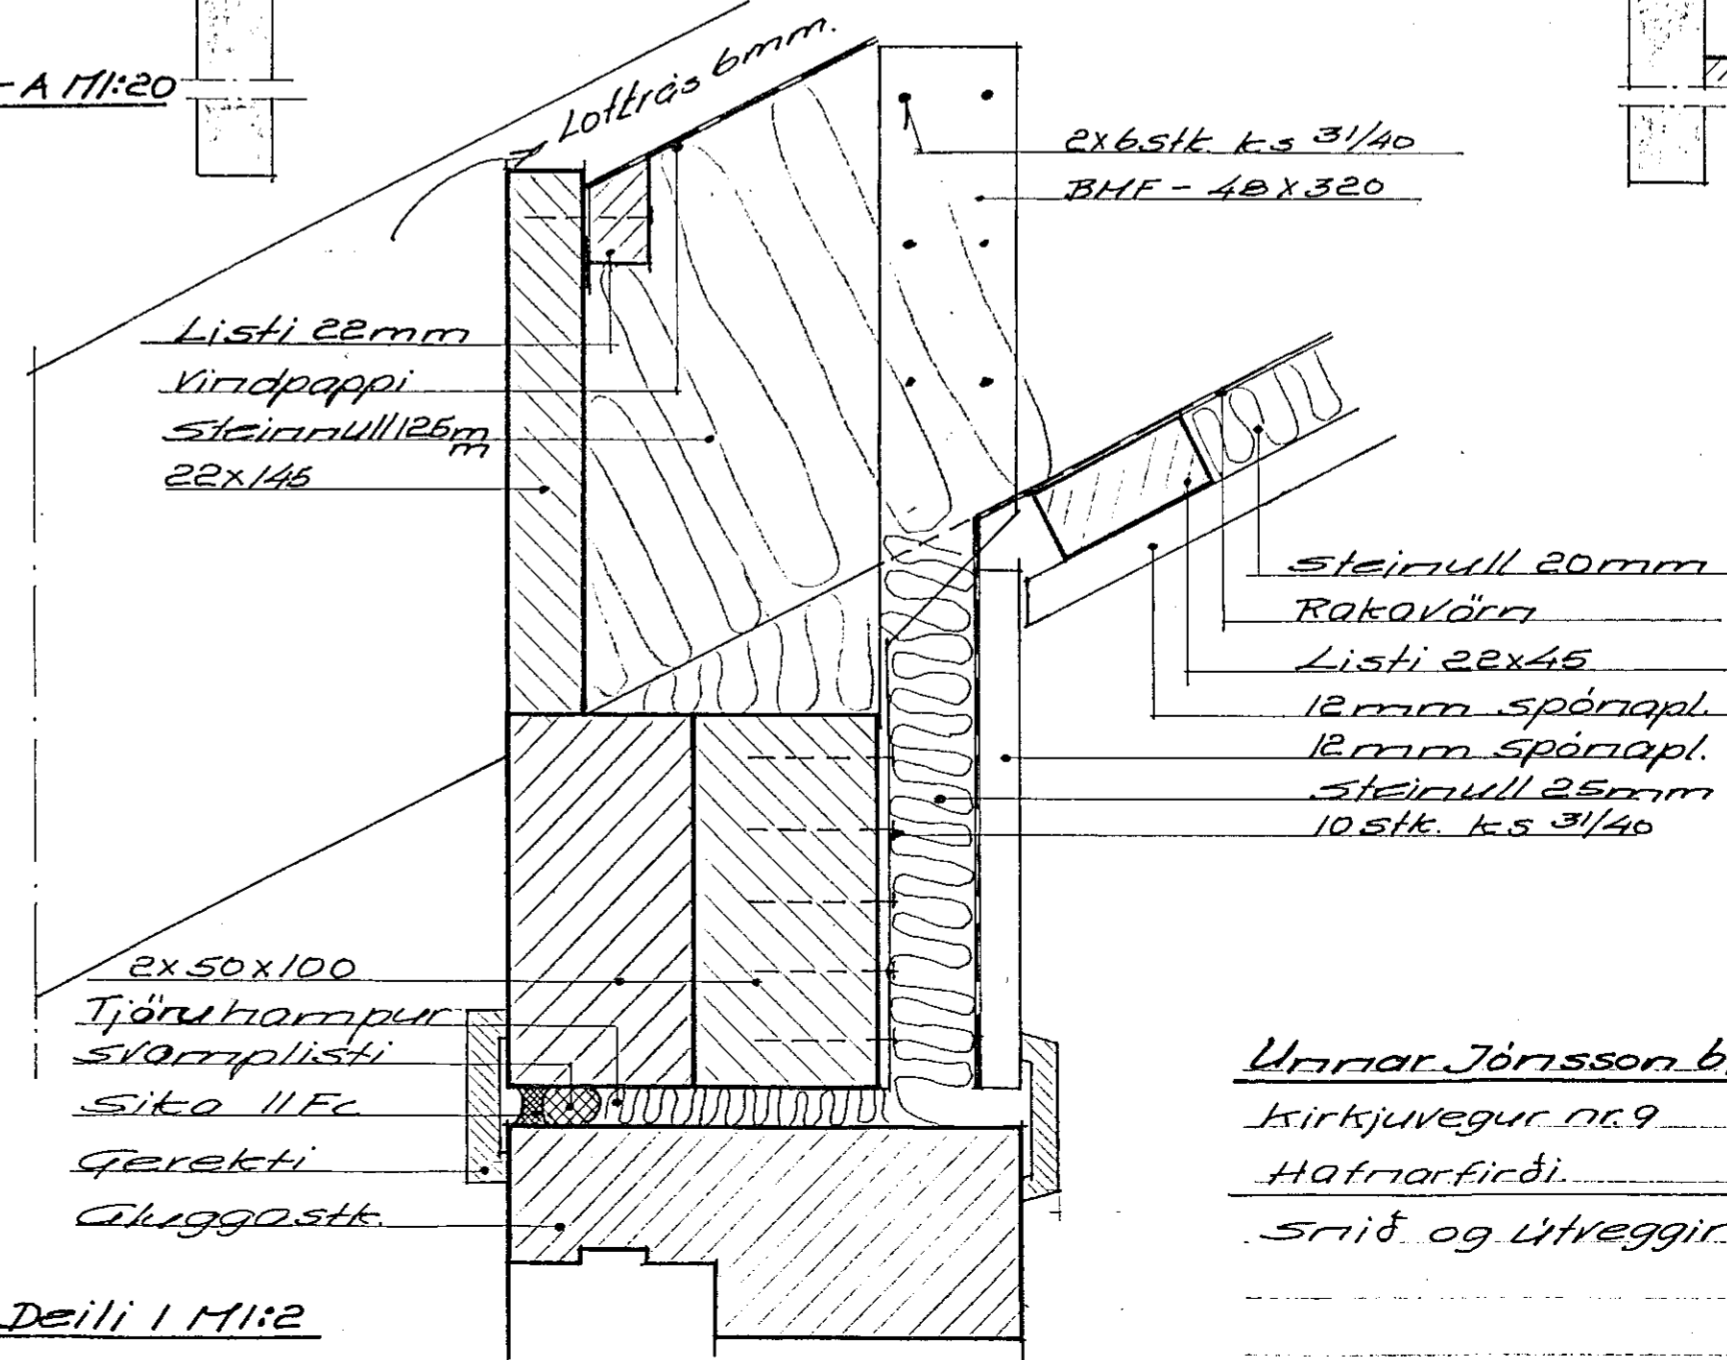

Unnar Jónsson bygg. t. fr. S: 654439  
 Kirkjuvegur nr. 9  
 Hafnarfirði.  
 Snið og útvæggir.

Kr. 10148-12
M. kr. 1:20, 1:2
Dags. 2.05.95
Teikn. U.J.
Unnar Jónsson