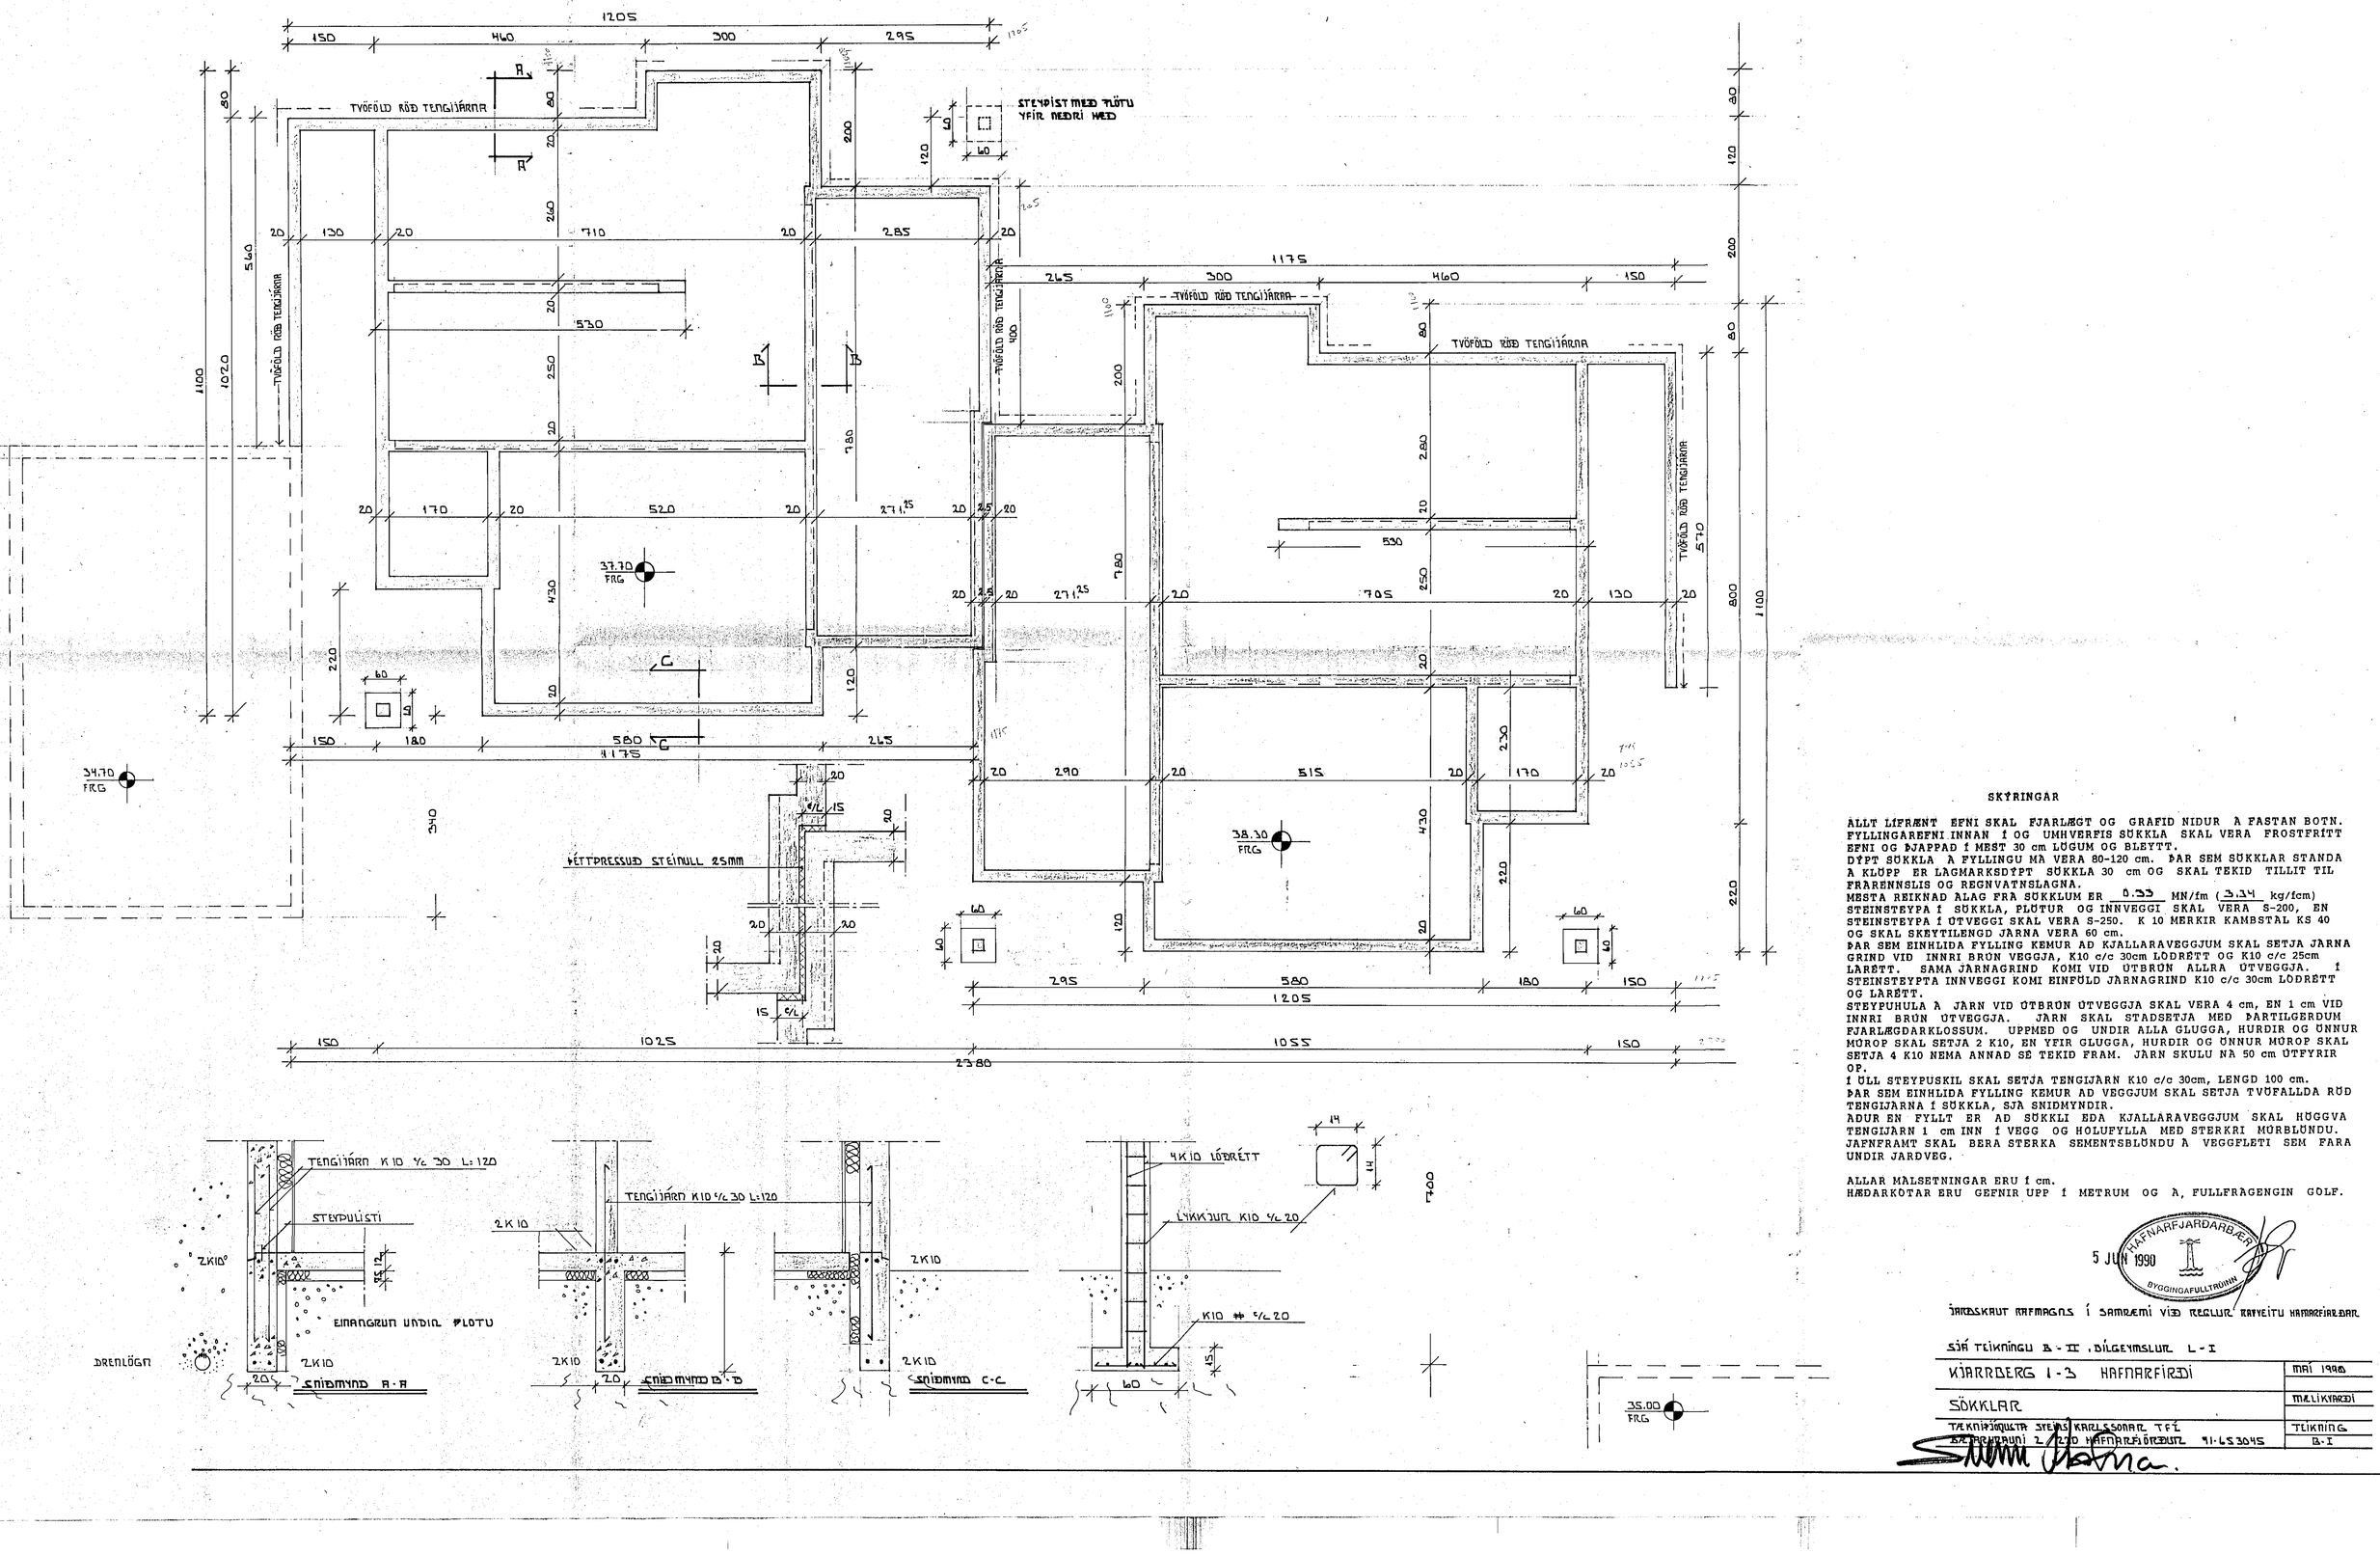

SKÝRINGAR

ALLT LÍFRÆNT EFNI SKAL FJARLÆGT OG GRAFIÐ NIÐUR Á FASTAN BOTN.
FYLLINGAREFNI INNAN Í OG UMHVERFIS SÚKKLA SKAL VERA FROSTFRÍTT EFNI OG ÞJAPPAÐ Í MEST 30 cm LÖGUM OG BLEYTT.
DÝPT SÚKKLA Á FYLLINGU MÁ VERA 80-120 cm. ÞAR SEM SÚKKLAR STANDA Á KLÖPP ER LÁGMARKSDÝPT SÚKKLA 30 cm OG SKAL TEKIÐ TILLIT TIL FRARENNSLIS OG REGNVATNSLAGNA.
MESTA REIKNAÐ ÁLAG FRÁ SÚKKLUM ER 0.33 MN/fm (33.34 kg/fcm)
STEINSTEYPA Í SÚKKLA, PLÖTUR OG INNVEGGI SKAL VERA S-200, EN STEINSTEYPA Í ÚTVEGGI SKAL VERA S-250. K 10 MERKIR KAMBSTÁL KS 40 OG SKAL SKEYTILENGD JÁRNA VERA 60 cm.
ÞAR SEM EINHLIÐA FYLLING KEMUR AÐ KJALLARAVEGGJUM SKAL SETJA JÁRNA GRIND VIÐ INNRI BRÚN VEGGJA, K10 c/c 30cm LÓÐRÉTT OG K10 c/c 25cm LÁRÉTT. SAMA JÁRNAGRIND KOMI VIÐ ÚTBRÚN ALLRA ÚTVEGGJA. Í STEINSTEYPTA INNVEGGI KOMI EINFÖLD JÁRNAGRIND K10 c/c 30cm LÓÐRÉTT OG LÁRÉTT.
STEYPUHULA Á JÁRN VIÐ ÚTBRÚN ÚTVEGGJA SKAL VERA 4 cm, EN 1 cm VIÐ INNRI BRÚN ÚTVEGGJA. JÁRN SKAL STAÐSETJA MEÐ ÞARTILGERÐUM FJARLÆGÐARKLOSSUM. UPPMÐ OG UNDIR ALLA GLUGGA, HURÐIR OG ÚNNUR MÚROP SKAL SETJA 2 K10, EN YFIR GLUGGA, HURÐIR OG ÚNNUR MÚROP SKAL SETJA 4 K10 NEMA ANNAÐ SÉ TEKIÐ FRAM. JÁRN SKULU NÁ 50 cm ÚTFYRIR OP.
Í ÖLL STEYPUSKIL SKAL SETJA TENGIJÁRN K10 c/c 30cm, LENGD 100 cm.
ÞAR SEM EINHLIÐA FYLLING KEMUR AÐ VEGGJUM SKAL SETJA TVÖFALLDA RÚÐ TENGIJÁRNA Í SÚKKLA, SJÁ SNIÐMYNDIR.
ÁÐUR EN FYLLT ER AÐ SÚKKLI EÐA KJALLARAVEGGJUM SKAL HÚGGVA TENGJÁRN 1 cm INN Í VEGG OG HOLUFYLLA MEÐ STERKRI MÚRBLÖNDU. JAFNFRAMT SKAL BERA STERKA SEMENTSBLÖNDU Á VEGGFLETI SEM FARA UNDIR JARÐVEG.

ALLAR MÁLSETNINGAR ERU Í cm.
HÆÐARKÓTAR ERU GEFNIR UPP Í METRUM OG Á FULLFRÁGENGIN GÓLF.

HAFNARFJARÐARBÆR
5 JÚN 1990
BYGGINGAFULLTRÚINN

JARÐSKJÁLFTAÁLAG REIKNAÐ SAMKVÆMT REGLUM STAÐLAÐRAR HÖNNUNAR

SJÁ TEIKNINGU B-II, BÍLGEYMSLUR L-I

KJARRBERG 1-3 HAFNARFIRÐI	MAÍ 1990
	MÆLIKVARÐI
SÖKKLAR	
TÆKNIÞJÓNUSTA STEINS KARLSSONAR HF. SÍÐUMÚLA 2 - 220 HAFNARFJÖRÐUR SÍMI 91-653045	TEIKNING B-I