
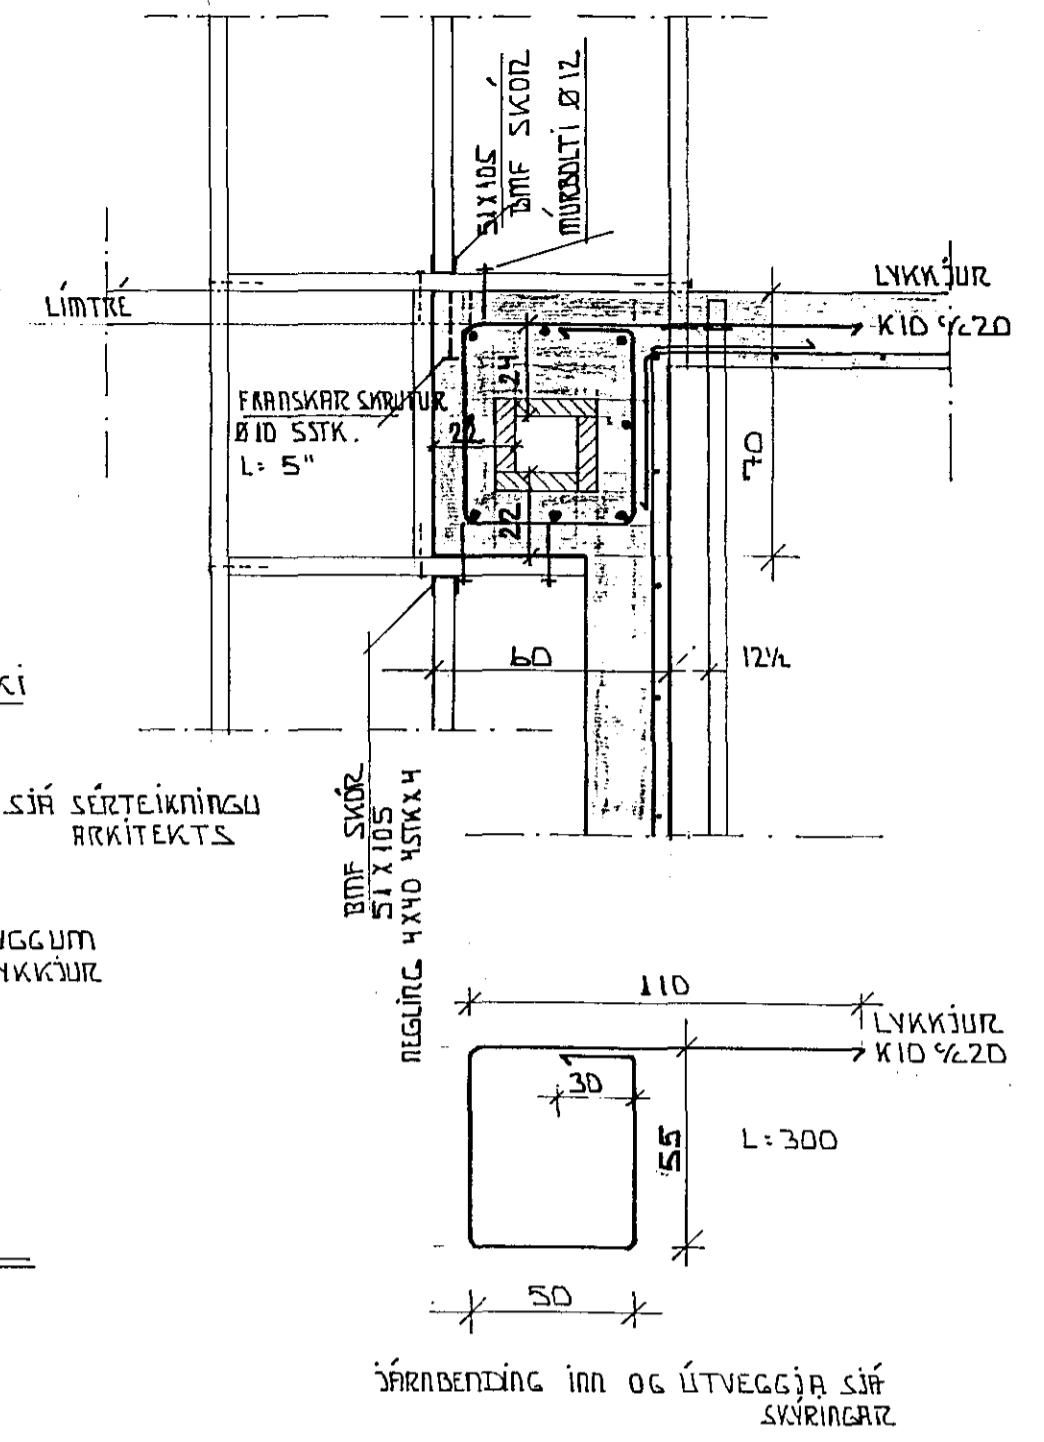
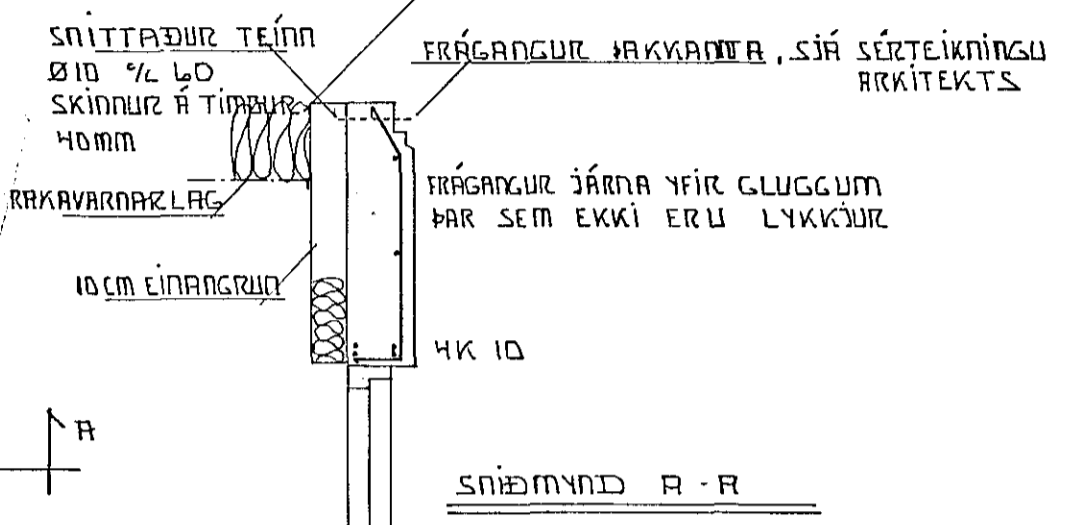



LYKKJUR YFIR ALLAR SPERRUR  
K10 L=120

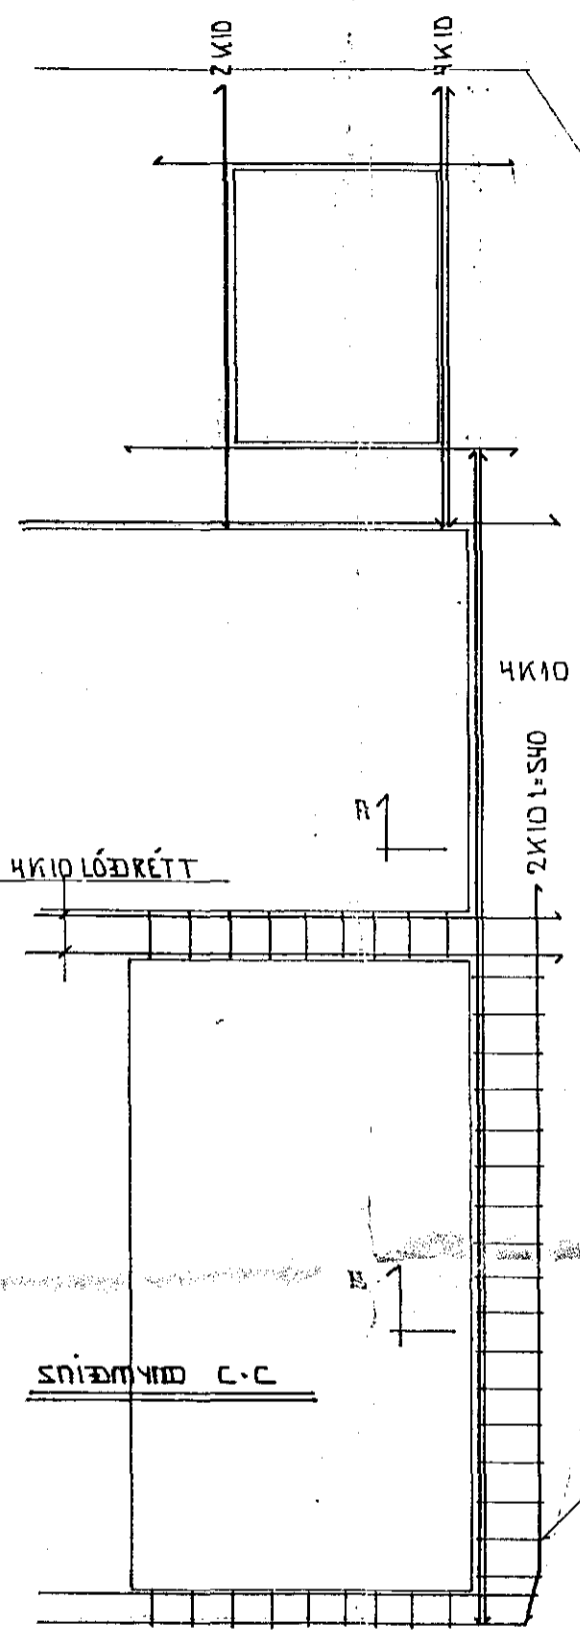



SNÍÐMYND C-C

SÚLA I

LYKKJUR K10 1/2 25  
14x40

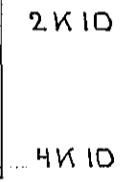

SNÍÐMYND B-B

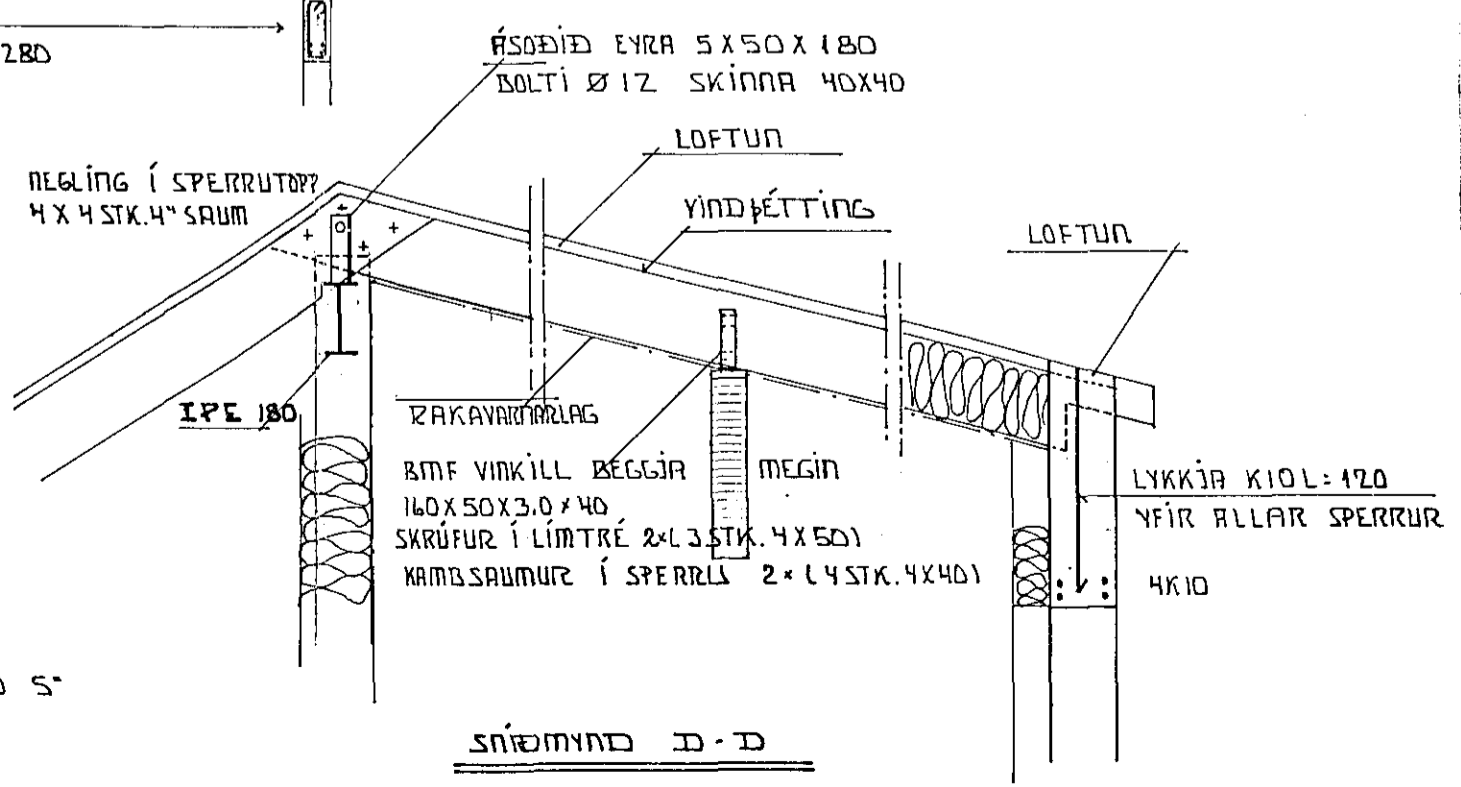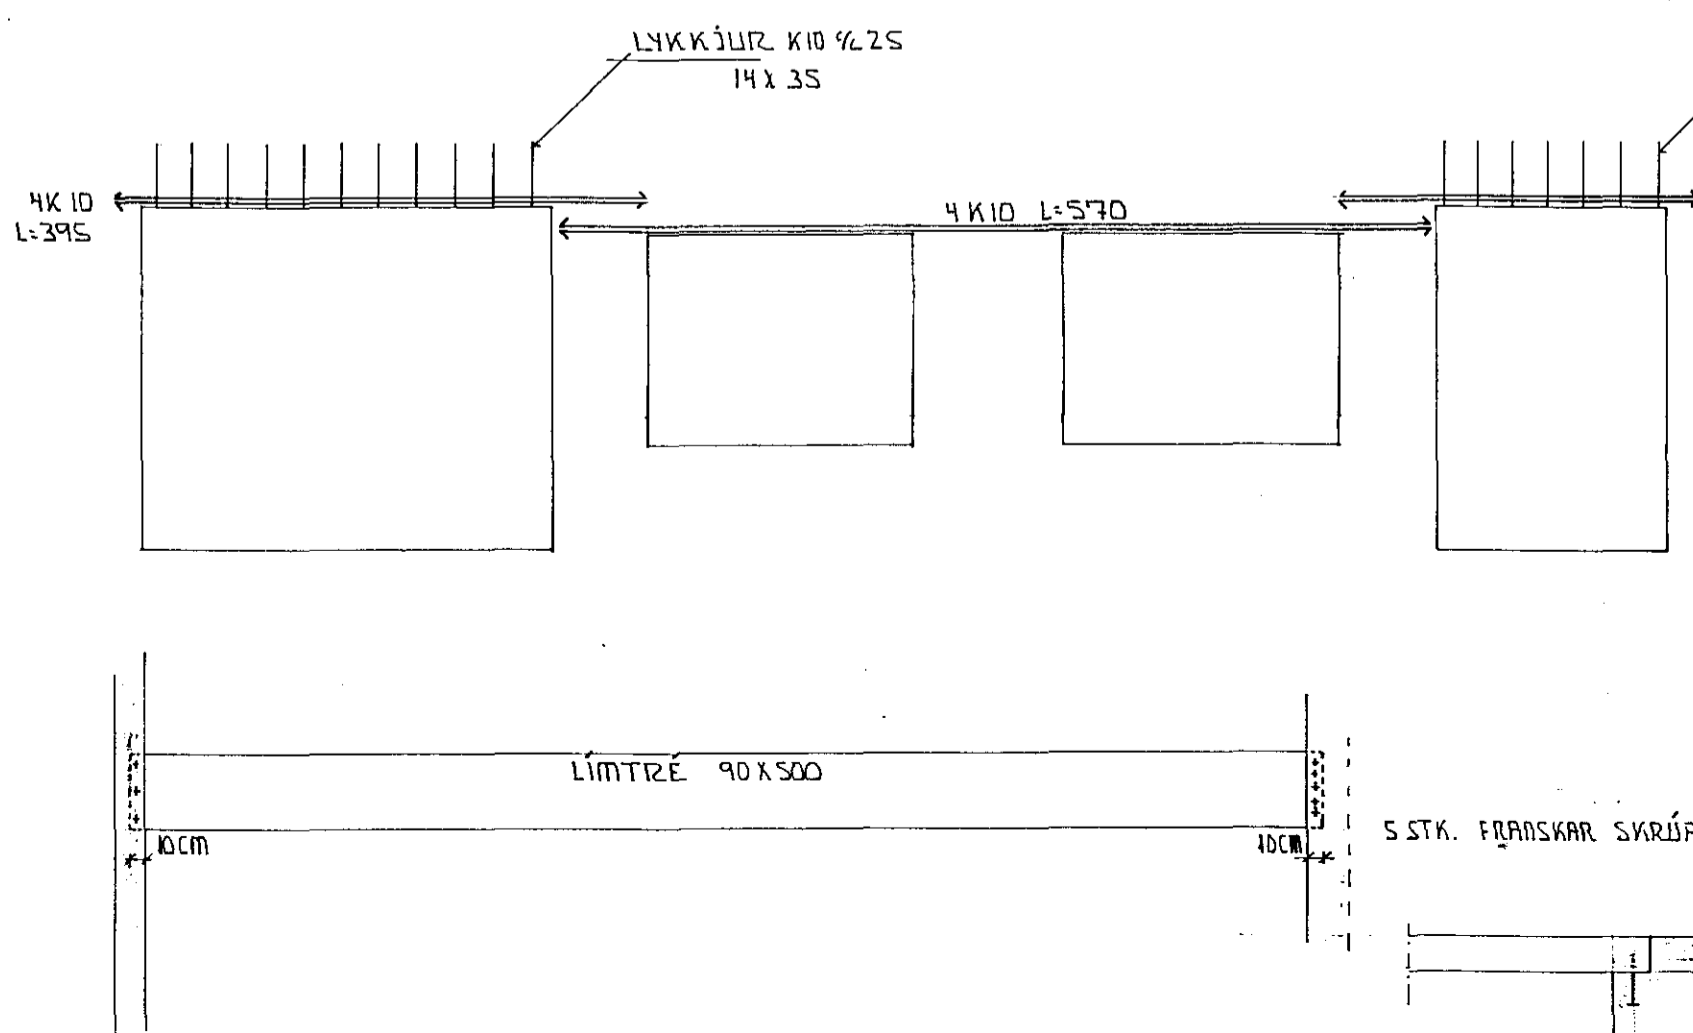


SNÍÐMYND D-D

SKÝRINGAR

ALLAR MÁLSETNINGAR ERU GEFNAR Í CM.  
HÆDARKÖTAR ERU Í METRUM.  
TIMBUR Í SPERRUR ER T20.  
ALLAR FESTINGAR SKULU VERA GALVANISERADAR.  
ALLT TIMBUR SEM LEGGST AÐ EÐA Í STEINSTEYPU SKAL FUAVERJA MED C-TOX EÐA SAMBERILEGU, TVÆR UMFERDIR. SPERRUENDA SKAL FUAVERJA MINNST 20 CM INN FYRIR VEGG.  
ÞAK SKAL EINANGRA MED 20 CM EINANGRUN (STEINULL, LÉTTULL).  
RAKAVARNARLAG SKAL VERA FOLPLAST EÐA STERKUR ALPAPPÍR MED RAKAÖTSTÖÐU YFIR 500 PAM. FYRIR OFAN EINANGRUN SKAL KOMA FYRIR VINDÞÉTTILAGI (VINDPAPPA EÐA TEXFLÖTU) SEM EKKI MA VERA RAKAÞETT OG MED 20 SEM MESTA PAM-GILDI. RAKAVARNAR- OG VINDÞÉTTILAG SKAL VERA HEILT OG ÖRÖFID, ÞETT VID ÚTVEGGI OG A SAMSKYTTUM MED KÍTTI EÐA A ANNAN SAMBERILEGAN HATT.(ekki með límbandi)  
RAFLAGNIR SKAL STAÐSETJA FYRIR NEDAN RAKAVARNARLAG.  
GENGID SKAL FRA LOFTUNARGÖTUM GEGNUM ÚTVEGGI ÞANNIG AÐ SNJÖFUJK KOMIST EKKI ÞAR UM.

IPE STALBITAR ERU ST-37. STALBITA SKAL SANDBLASA, GRUNNA OG MÅLA FYRIR UPSETNINGU. ÞAR SEM STALBITAR GANGA INN Í STEINSTEYPTA VEGGI SKAL SETJA EINANGRUNARPLAST A ENDA VEGNA ÞENNSLU STALBITA. Í

SJA ENNFREMUR SKÝRINGAR A TEIKNINGU: B-1 OG B-2

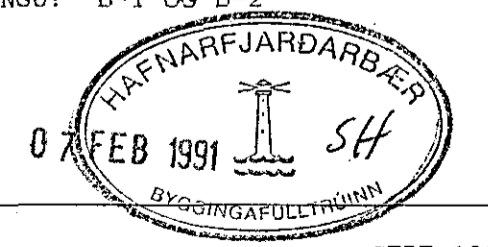

KJARRBERG 3 HAFNARFIRDI SEPT 1990

SPERRUTEIKNING, GRUNDMYND OG SNID MELIKVARDI 1:50 1:20

TEKNIÞJONUSTA SVEINS KARLSSONAR TFÍ REJARRHRAUN 2 220 HAFNARFJÖRDUR 91-653045 TEIKNING B-111

TEIKNING LEIÐRÉTT L.FEB.1991