
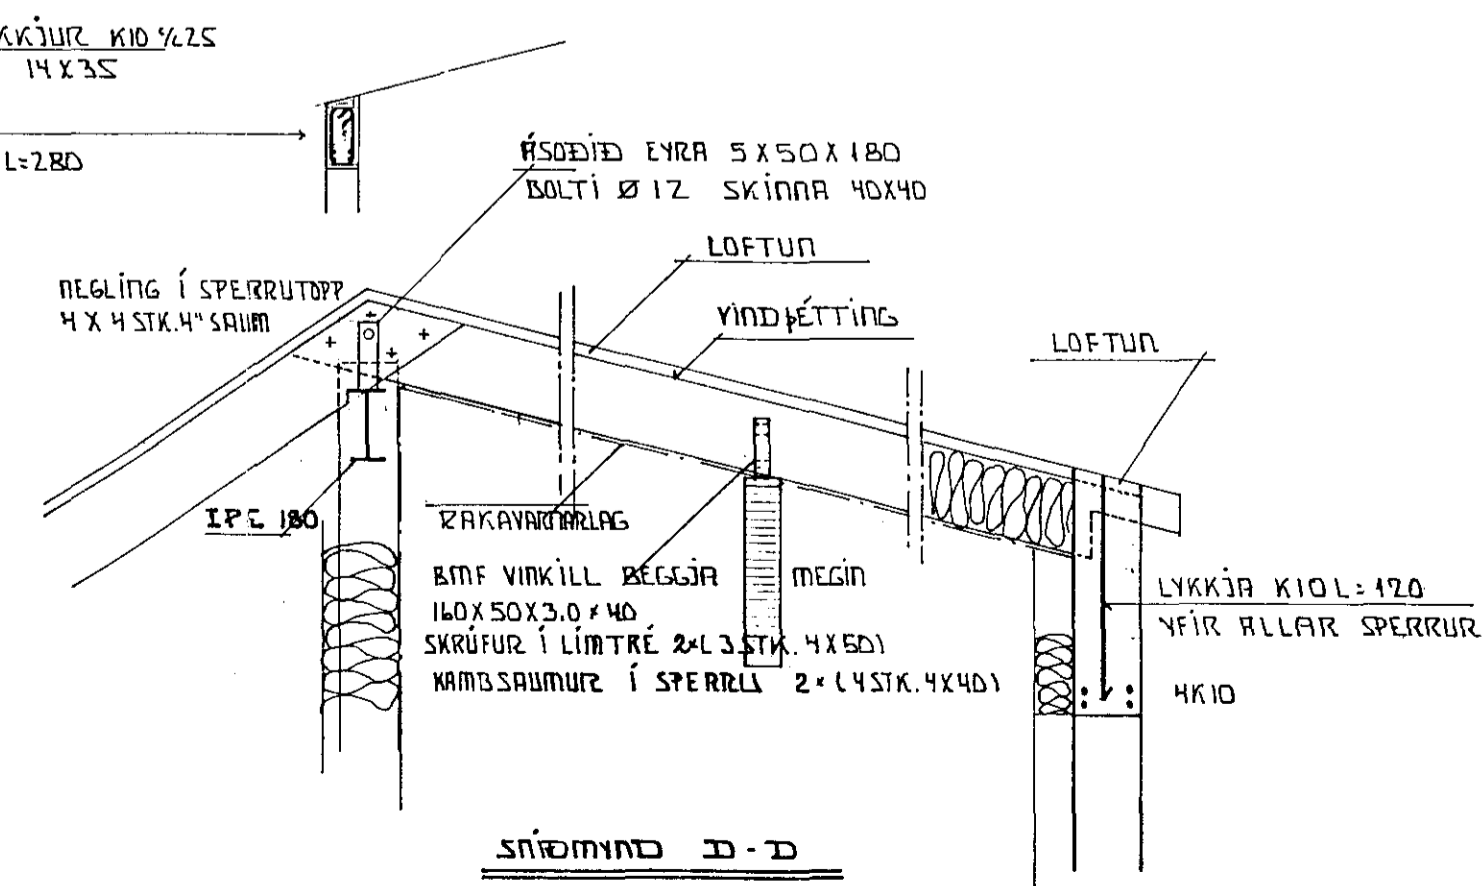
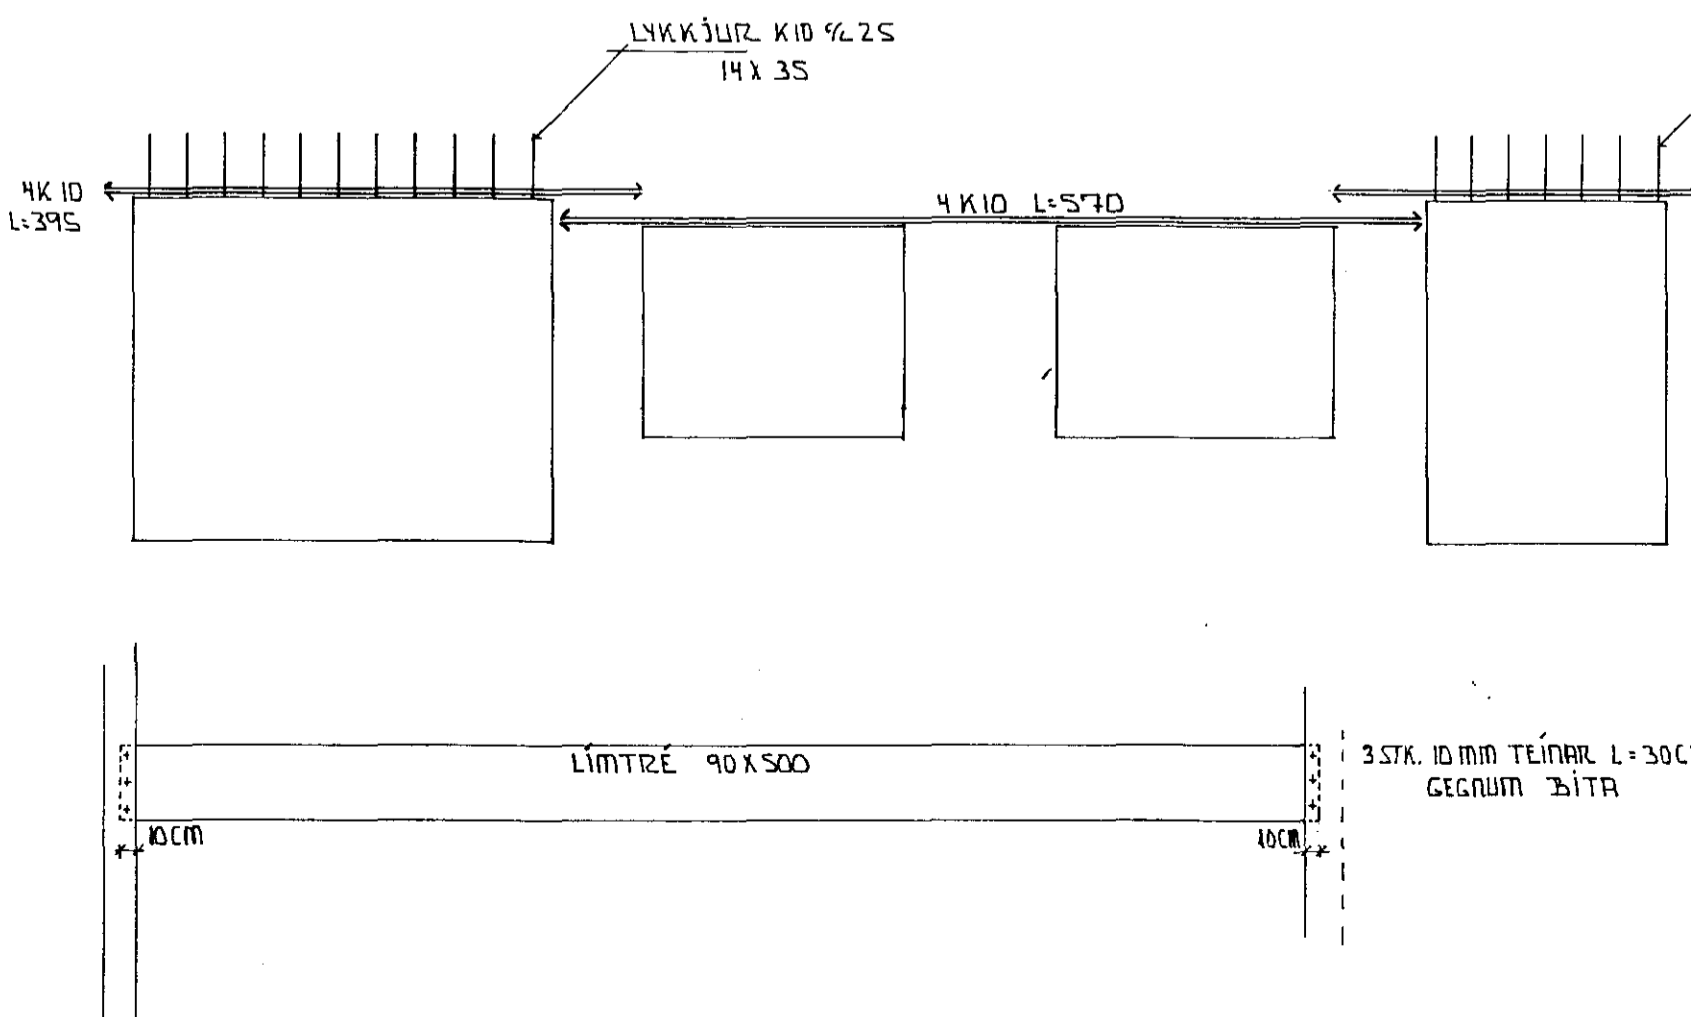
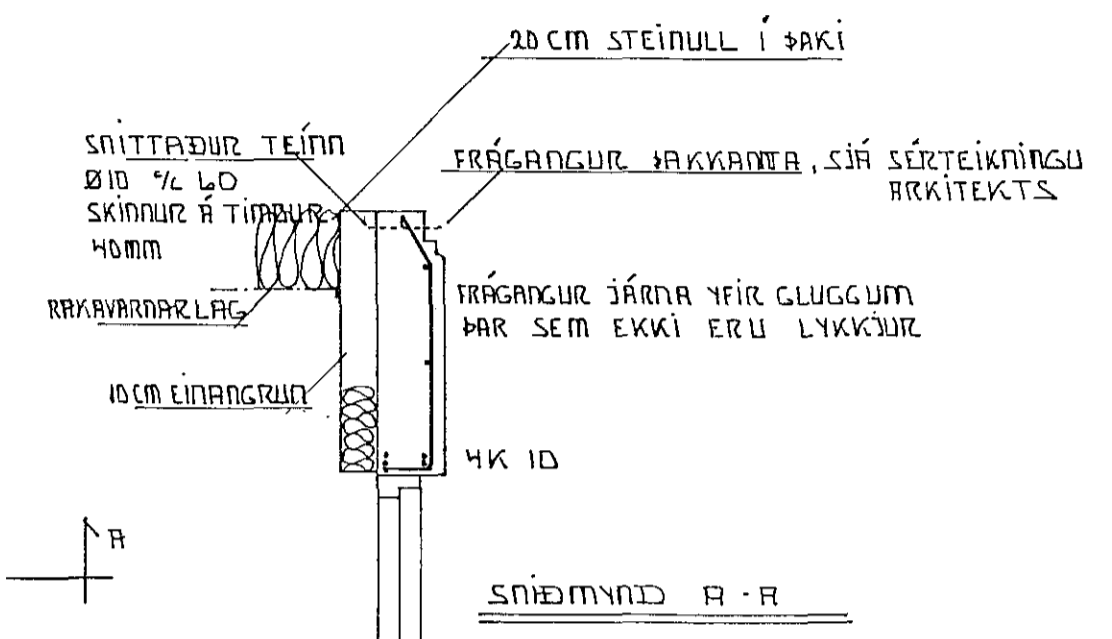



LYKKJUR YFIR ALLAR SPERRUR
K10 L=120

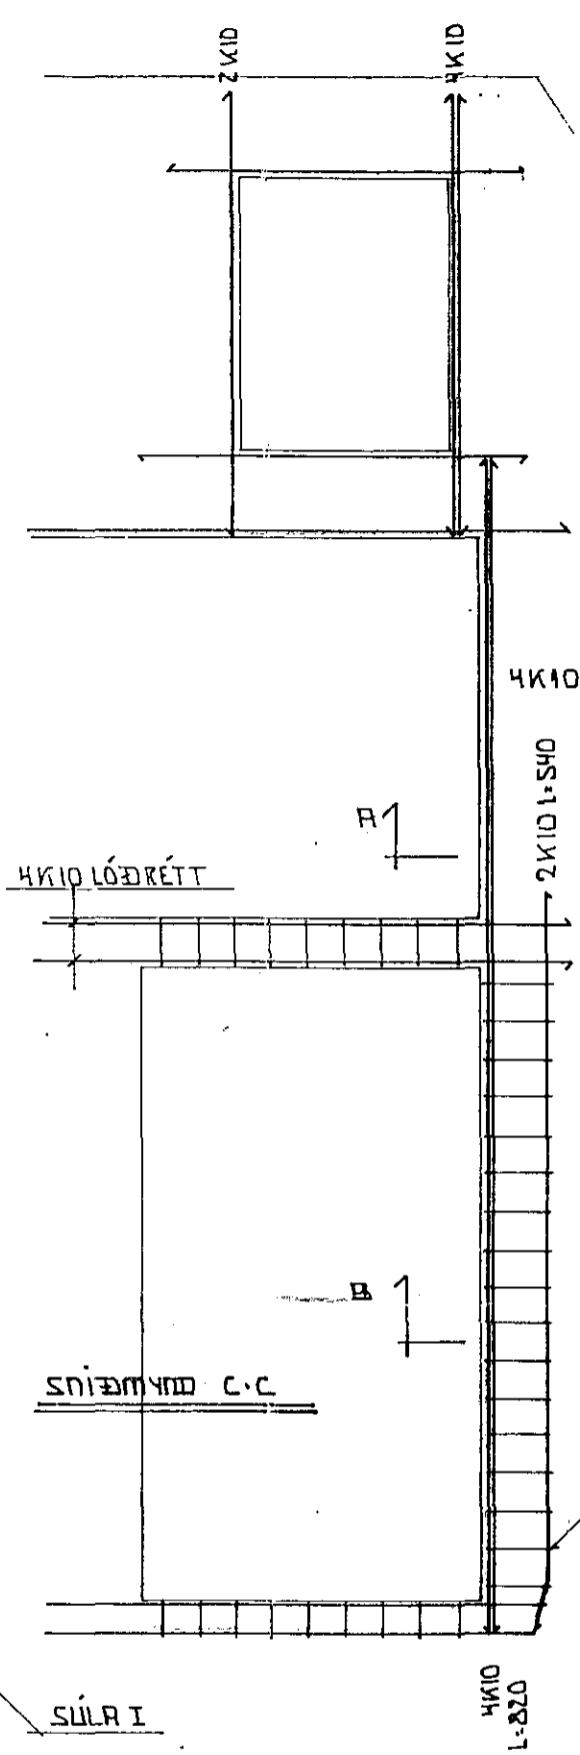

SKÝRINGAR

ALLAR MÁLSETNINGAR ERU GEFNAR Í CM.
HÆÐARKÖTAR ERU Í METRUM.
TIMBUR Í SPERRUR ER T20.
ALLAR FESTINGAR SKULU VERA GALVANISERADAR.
ALLT TIMBUR SEM LEGGST AÐ EÐA Í STEINSTEYPU SKAL FÚAVERJA MEÐ C-TOX EÐA SAMBÆRILEGU, TVÆR UMFERDIR. SPERRUENDA SKAL FÚAVERJU MINNST 20 CM INNFYRIR VEGG.
ÞAK SKAL EINANGRA MEÐ 20 CM EINANGRUN (STEINULL, LETTULL).
RAKAVARNARLAG SKAL VERA ÞOLPLAST EÐA STERKUR ALPAPPÍR ME RAKAMÖTSTÖÐU YFIR 500 PAM. FYRIR OFAN EINANGRUN SKAL KOMA FYRI VINDÞÉTTILAGI (VINDPAPPA EÐA TEXPLÖTUM) SEM EKKI HÁ VERA RAKAÞET OG MEÐ 20 SEM MESTA PAM-GILDI. RAKAVARNAR- OG VINDÞÉTTILAG SKA VERA HEILT OG ÖRÖFID, ÞÉTT VIÐ ÚTVEGGI OG Á SAMSEYPTUM MEÐ KÍTT EÐA Á ANNAN SAMBÆRILEGAN HÁTT. (ekki með límbandi)
RAFLAGNIR SKAL STAÐSETJA FYRIR NEDAN RAKAVARNARLAG.
GENGID SKAL FRA LOFTUNARGÖTUM SPÖNNU ÚTVEGGI ÞANNIG AÐ SMÖGJU HÖFST EKKI ÞAR ÚR.
IPE STALBITAR ERU ST-37. STALBITA SKAL SANDBLASA, GRUNNA OG MÁL FYRIR UPPSETNINGU. ÞAR SEM STALBITAR GANGA INN Í STEINSTEYPT VEGGI SKAL SETJA EINANGRUNARPLAST Á ENDA VEGNA ÞENNSLU STALBITA.

SJA ENNFRÆMUR SKÝRINGAR A TEIKNINGU: B-1 OG B-2

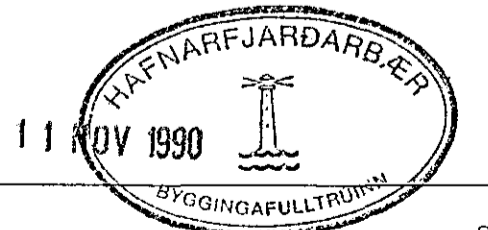

FJARRBERG 3 HAFNARFIRDI SEPT 1990
SPERRUTEIKNING, GRUNDMYND OG SNID MÆLIKVARÐI 1:50 1:20
TEKNIÞJÓNUSTA SVEINS KARLSSONAR TPF BEJARHÁVA 3 220 HAFNARFJÖRÐUR 91-653045 TEIKNING B-111