
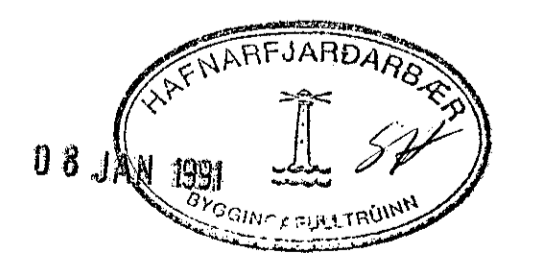
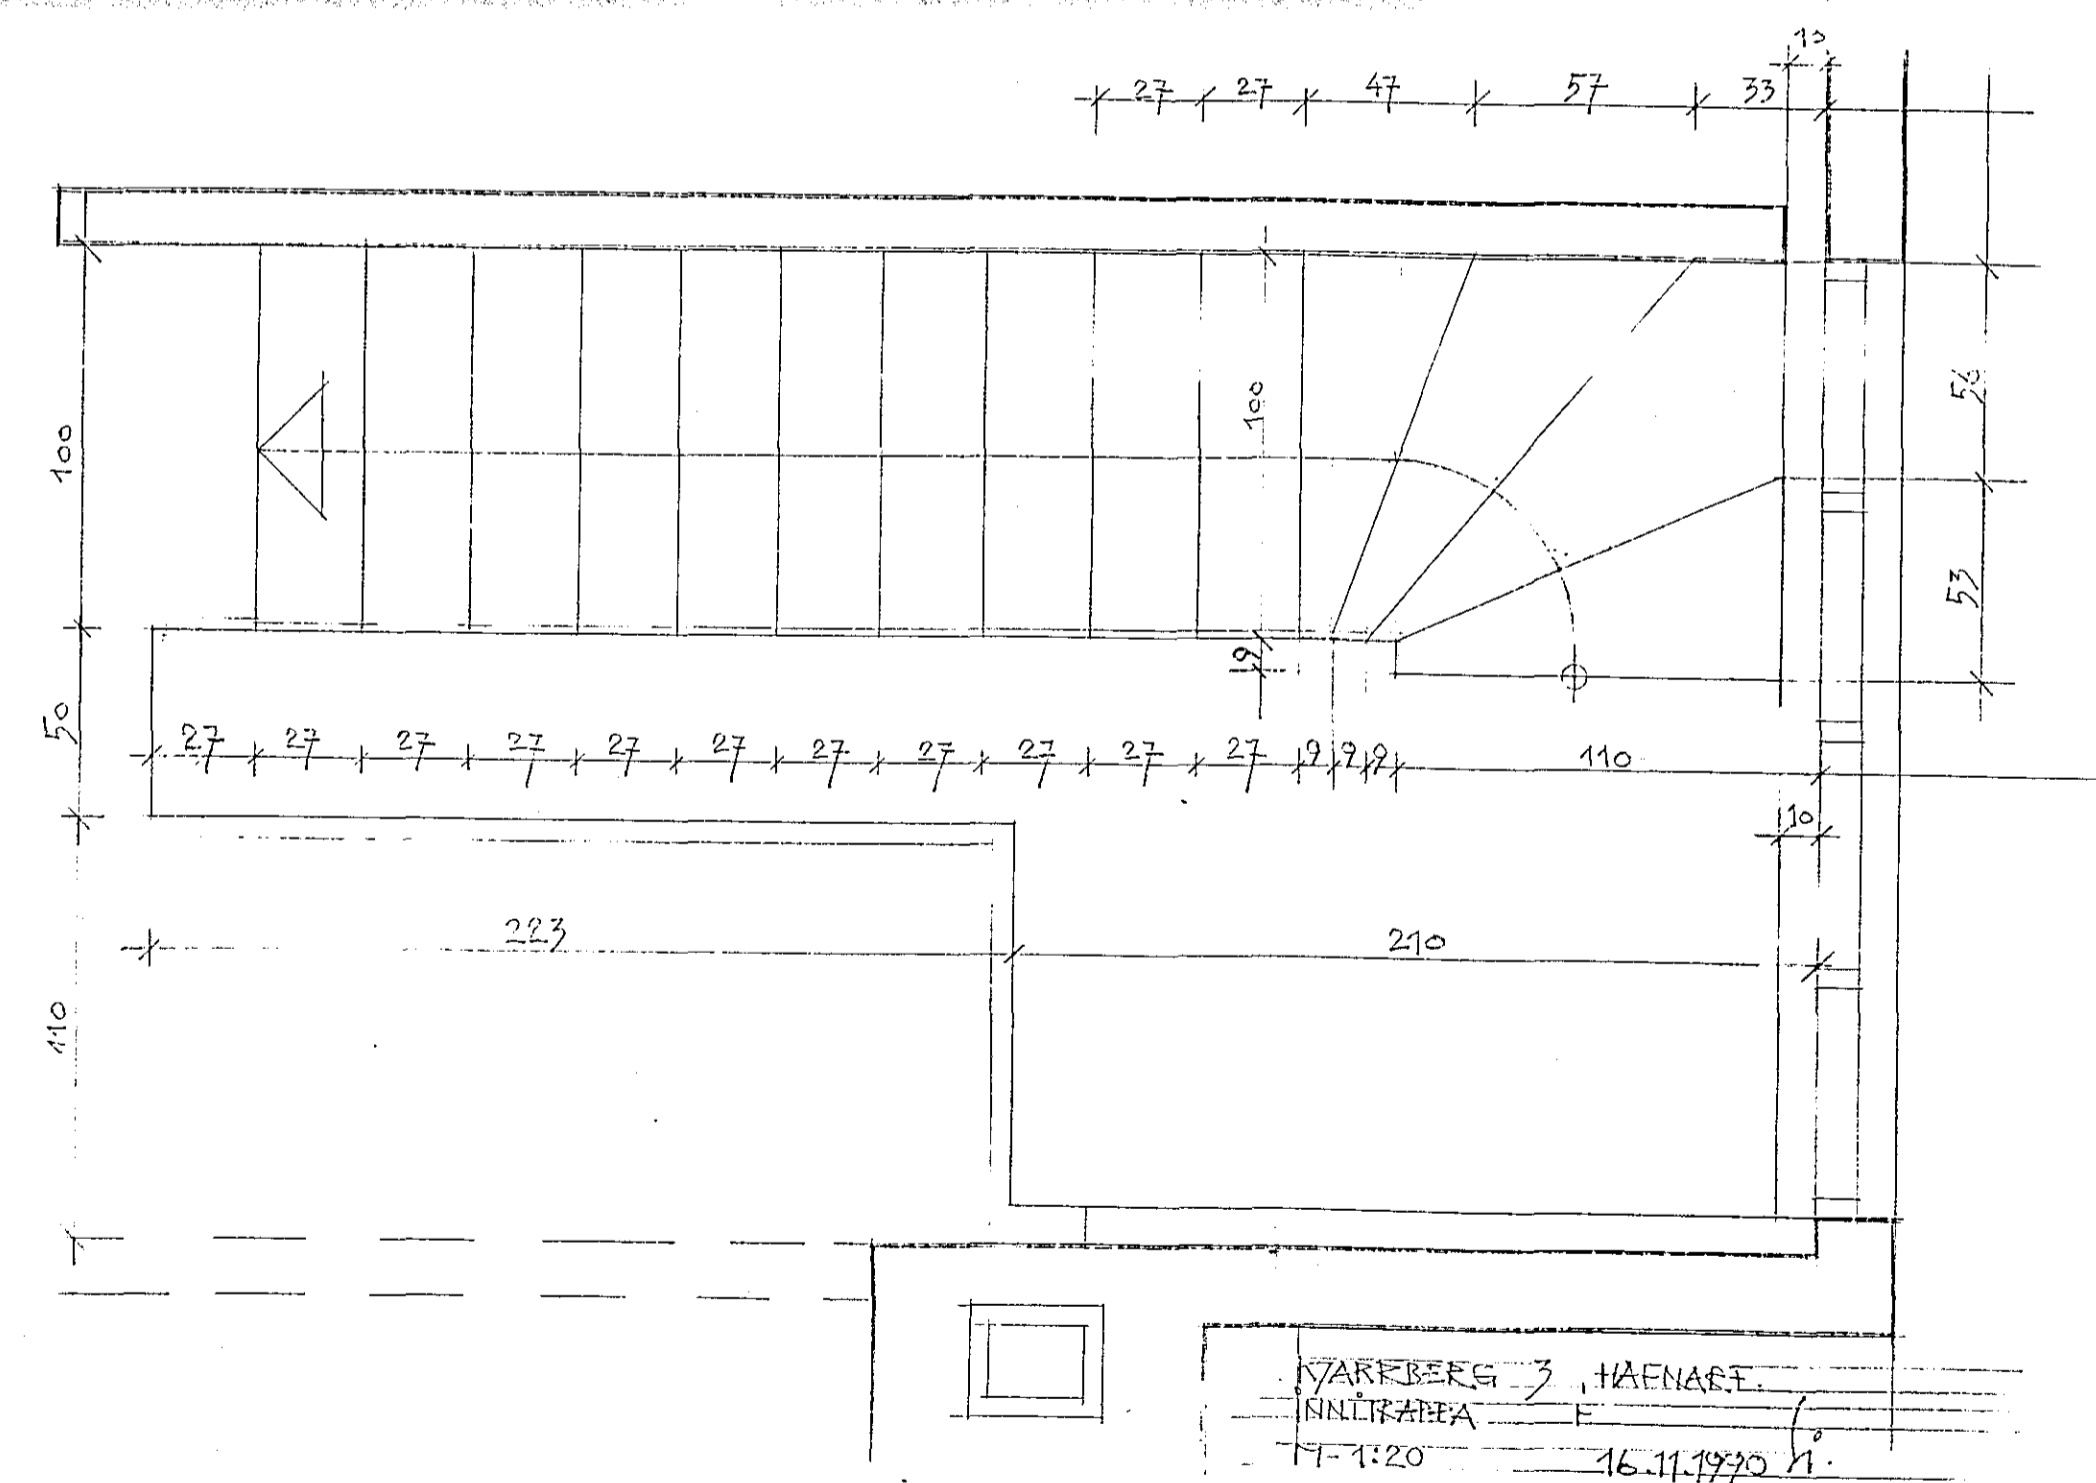


DFANL 200 | SPJNVARPSSHERB 135

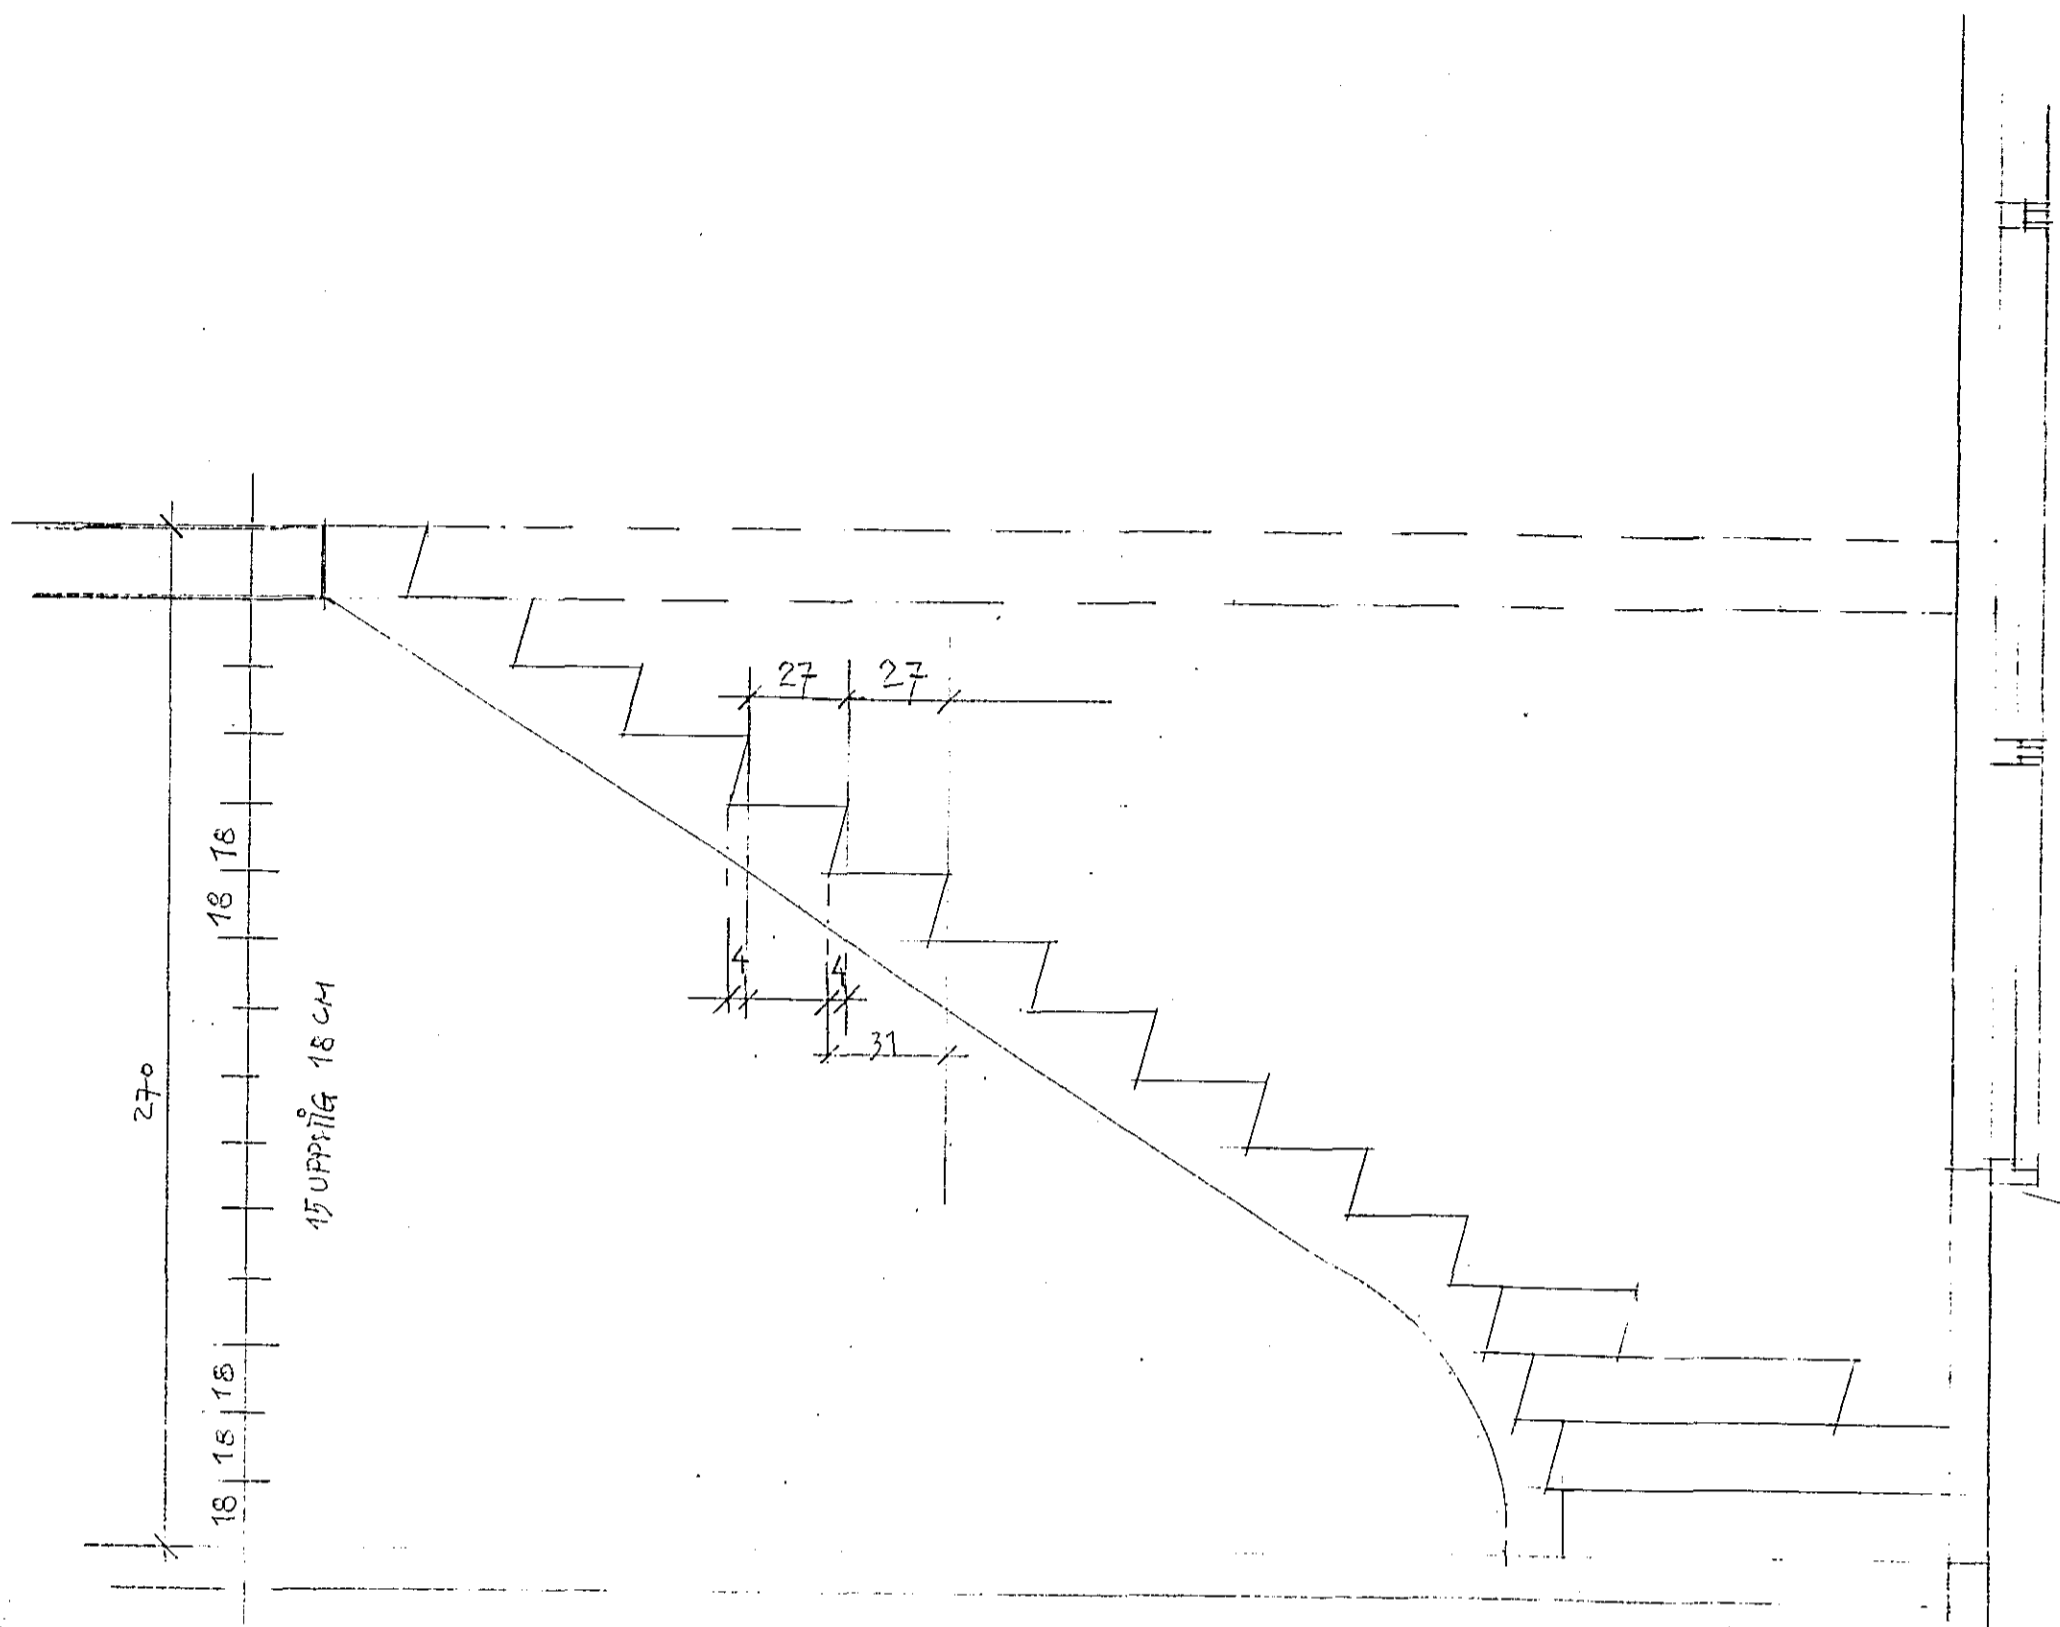

KJARRBERG 3, HAFNARFIRÐI A2
 innitrappa, ofanljós í kjallara
 M-1:5 16.11.1990
 Sigurþór Aðalsteinsson, arkitekt.